Em cópias deste desenho com formato diferente do A1 atender à escala gráfica

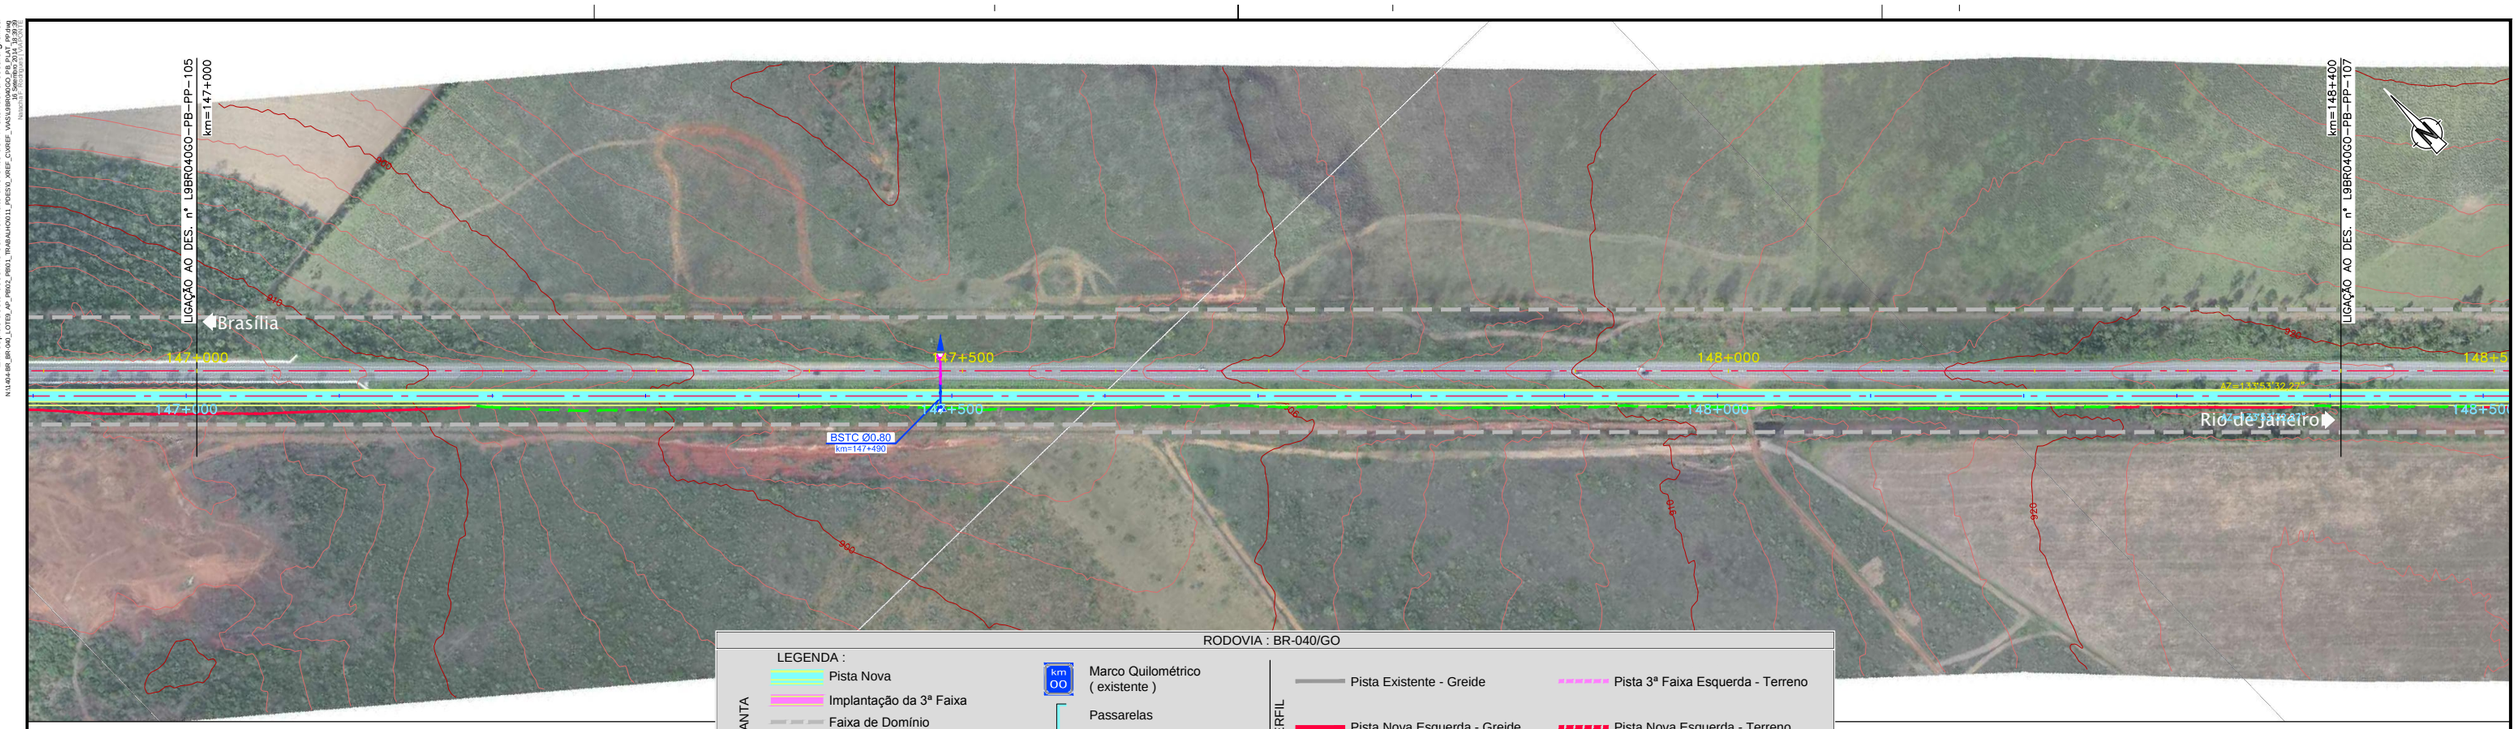

RODOVIA : BR-040/GO

LEGENDA :

PLANTA
- Pista Nova
- Implantação da 3ª Faixa
- Faixa de Domínio
- Faixa de Desapropriação
- Offset de Aterro
- Offset de Corte

Marco Quilométrico (existente)

Passarelas

Bueiro Projetado

Bueiro Existente

PERFIL
- Pista Existente - Greide
- Pista Nova Esquerda - Greide
- Pista Nova Direita - Greide
- Pista 3ª Faixa Esquerda - Terreno
- Pista Nova Esquerda - Terreno
- Pista Nova Direita - Terreno

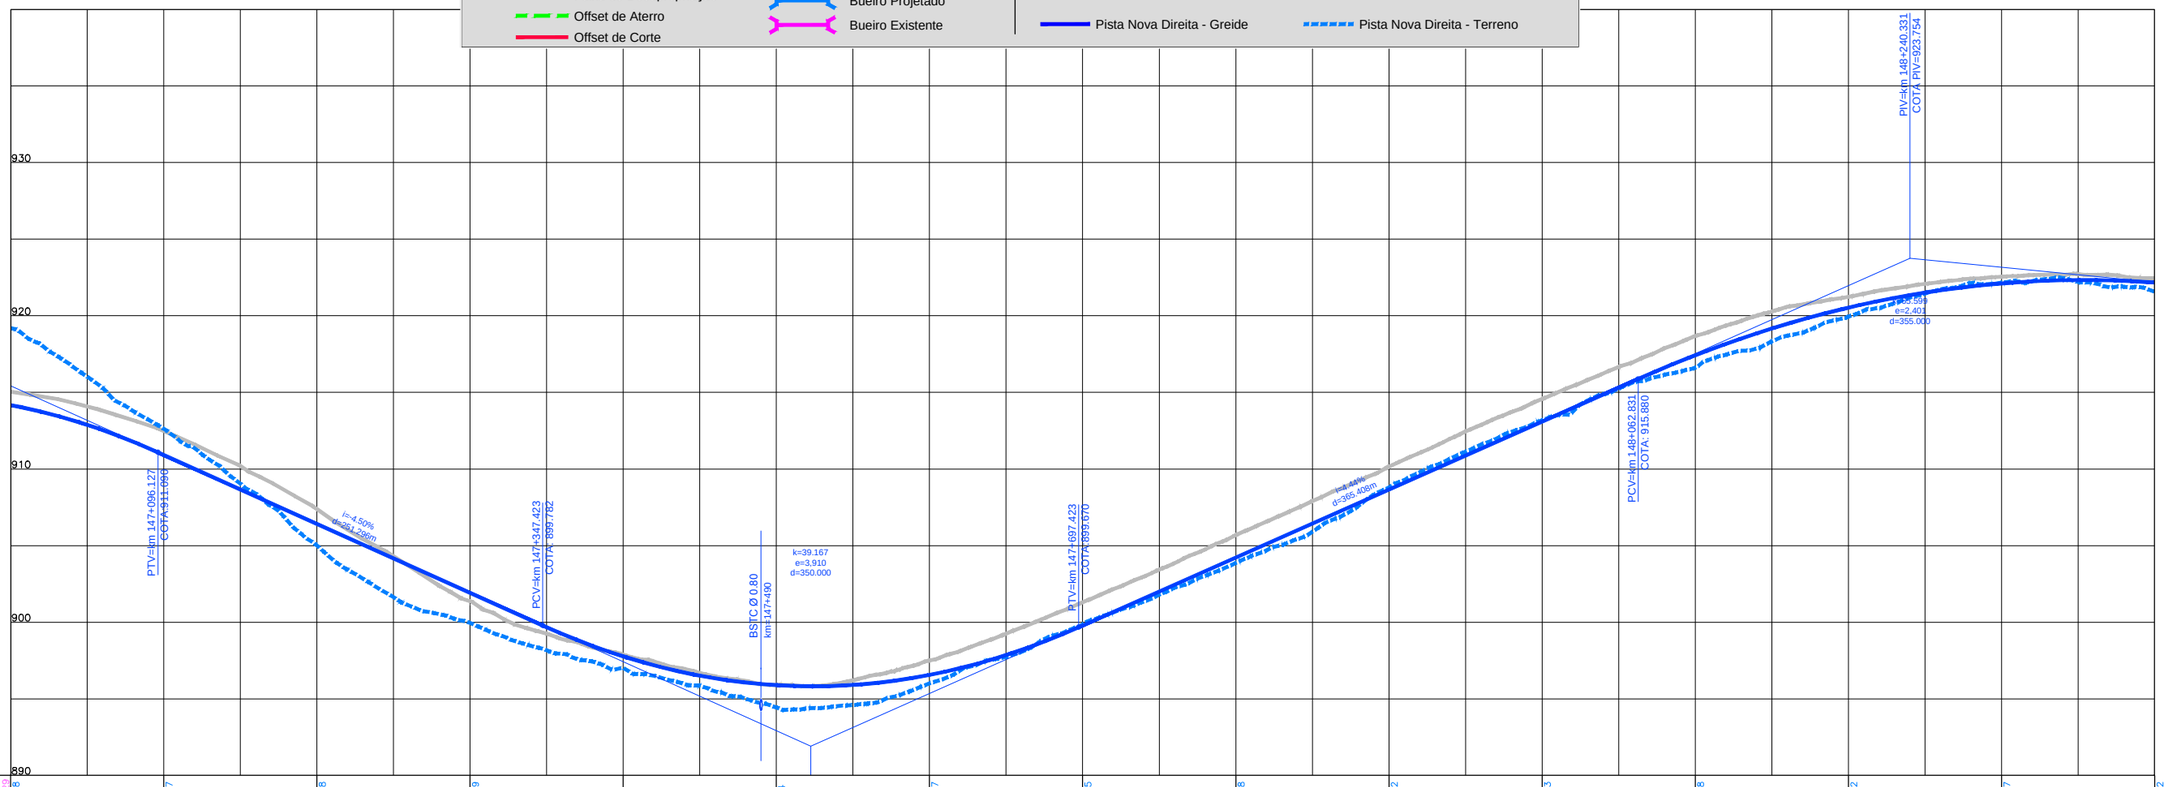

COTAS TERRENO PISTA NOVA ESQUERDA/DIREITA	1156.729	919.198	912.617	905.008	899.949	897	894.44	896.007	899.855	903.868	908.792	913.183	916.608	919.942	922.157	921.602
COTAS PROJETO PISTA NOVA ESQUERDA/DIREITA		914.172	910.916	906.416	901.916	897.769	895.888	896.560	899.784	904.220	908.657	913.093	917.424	920.531	922.114	922.172
ESTAQUEAMENTO	7350		7355	7360	7365	7370	7375	7380	7385	7390	7395	7400	7405	7410	7415	7420
QUILOMETRAGEM	147+000		147+100	147+200	147+300	147+400	147+500	147+600	147+700	147+800	147+900	148+000	148+100	148+200	148+300	148+400

CONCESSIONÁRIA BR040

VIAPONTE – Engenharia, Ltda.

Projecto:

BR-040 DF / GO / MG

TRECHO BRASÍLIA / DF - JUÍZ DE FORA / MG

Projetou:	Paulo Gomes/João Campos
Colaborou:	Luís Lima/Carlos Martins
Desenhou:	Natacha Rodrigues
Resp. Téc.:	Luis Seraphim CREA-SD:0601479273

Alt.	Descrição	Elaborou	Data

Escalas:
V/H=1:200/2000 (A1)
V/H=1:400/4000 (A3)

Designação:
PROJETO - CONTRATO CLÁUSULA 6.10
TRAÇADO
PROJETO GEOMÉTRICO
km 147+000 ao km 148+400

Número: L9BR040GO-PB-PP-106

Rev. 0 | Núm. Folha: | Data: 07 2014