Em cópias deste desenho com formato diferente do A1 atender à escala gráfica

RODOVIA : BR-040/GO

LEGENDA :

PLANTA
- Pista Nova
- Implantação da 3ª Faixa
- Faixa de Domínio
- Faixa de Desapropriação
- Offset de Aterro
- Offset de Corte
- Marco Quilométrico (existente)
- Passarelas
- Bueiro Projetado
- Bueiro Existente

PERFIL
- Pista Existente - Greide
- Pista Nova Esquerda - Greide
- Pista Nova Direita - Greide
- Pista 3ª Faixa Esquerda - Terreno
- Pista Nova Esquerda - Terreno
- Pista Nova Direita - Terreno

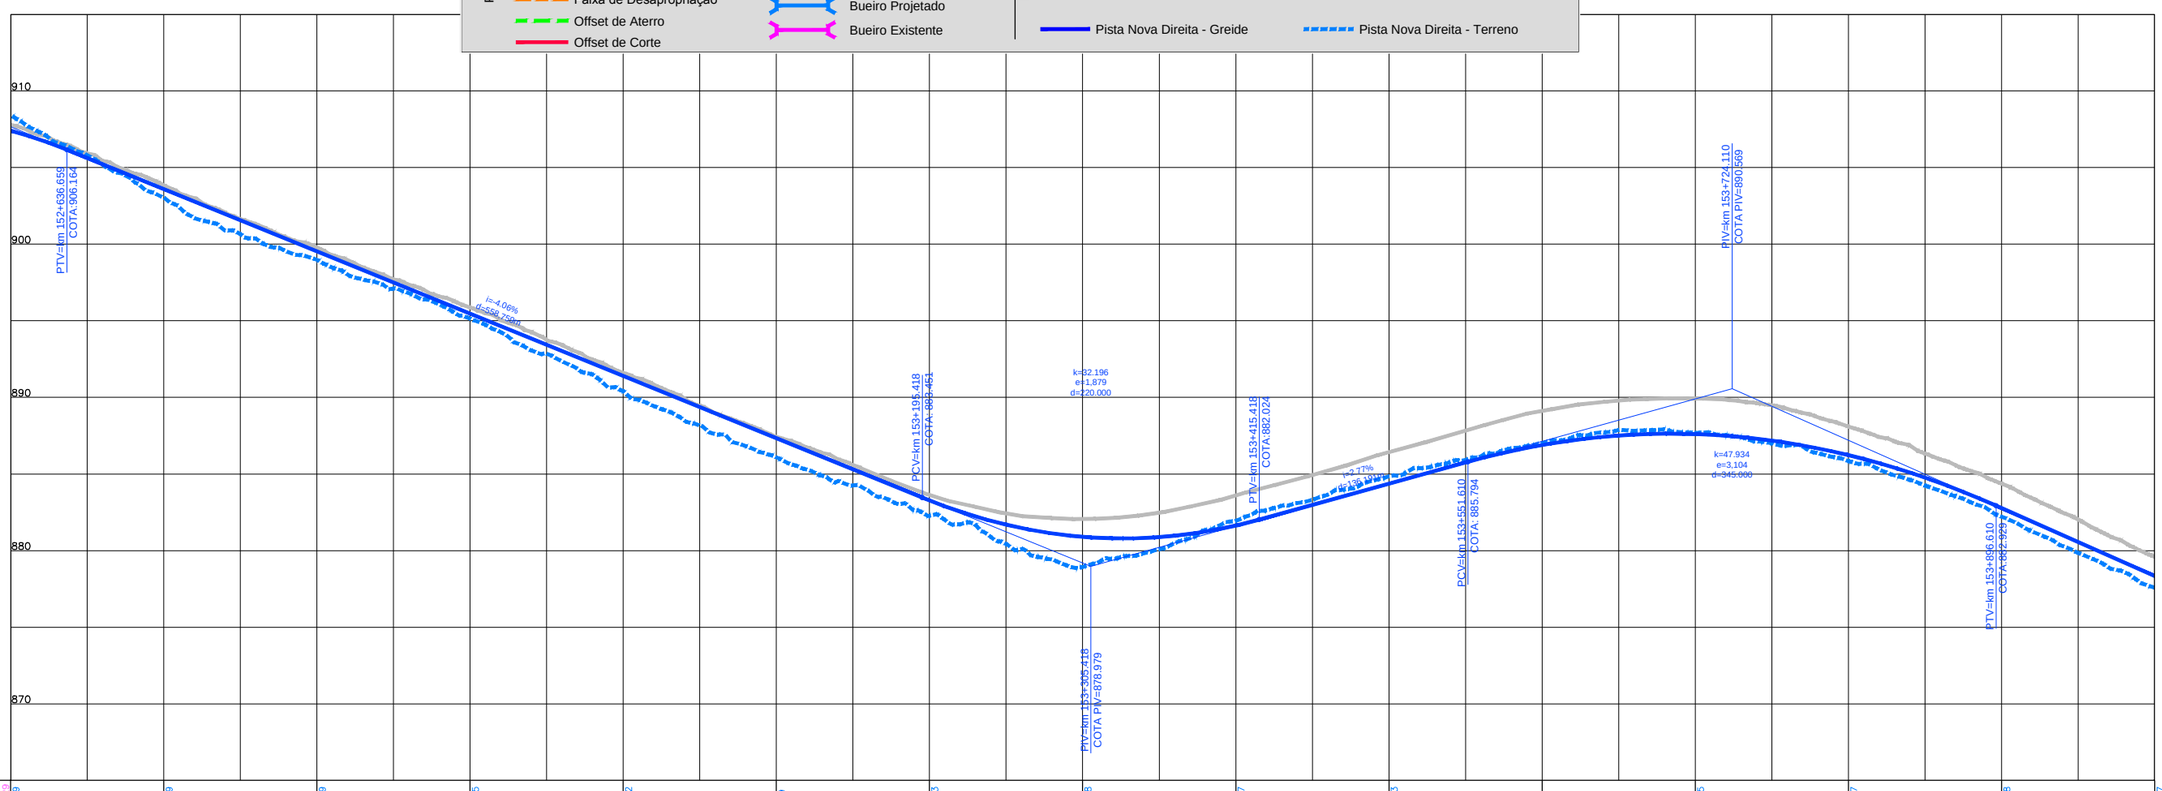

COTAS TERRENO PISTA NOVA ESQUERDA/DIREITA	1156,729 908,399	903,029	898,979	895,135	890,402	886,09	882,263	878,938	881,937	884,853	887	887,685	885,847	882,218	877,587
COTAS PROJETO PISTA NOVA ESQUERDA/DIREITA	907,417	903,590	899,525	895,460	891,395	887,330	883,268	880,898	881,634	884,366	886,889	887,605	886,234	882,779	878,349
ESTAQUEAMENTO	7630	7635	7640	7645	7650	7655	7660	7665	7670	7675	7680	7685	7690	7695	7700
QUILOMETRAGEM	152+600	152+700	152+800	152+900	153+000	153+100	153+200	153+300	153+400	153+500	153+600	153+700	153+800	153+900	154+000

ANTT

CONCESSIONÁRIA BR040

VIAPONTE — Engenharia, Ltda.

Projecto:

BR-040 DF / GO / MG

TRECHO BRASÍLIA / DF - JUÍZ DE FORA / MG

Projetou: Paulo Gomes/João Campos
Colaborou: Luís Lima/Carlos Martins
Desenhou: Natacha Rodrigues
Resp. Téc: Luis Seraphim
CREA-SP:060147927 3

Alt.	Descrição	Elaborou	Data

Escalas: V/H=1:200/2000 (A1) V/H=1:400/4000 (A3)

Designação: PROJETO - CONTRATO CLÁUSULA 6.10
TRAÇADO
PROJETO GEOMÉTRICO
km 152+600 ao km 154+000

Número: L9BR040GO-PB-PP-110

Rev. 0 | Núm. Folha: | Data: 07 2014