Em cópias deste desenho com formato diferente do A1 atender à escala gráfica

N:\140-BR_BR_040_LOT\EB_AP_PB\02_PB\01_TRABALHO\111_PDES\03_XREF_CIVIL\EF_VIAS\BR040GO_PB_PLAT_PP.dwg
Plotado em: 07/08/2014 - 14:43:31
Plotado por: Paulo Gomes

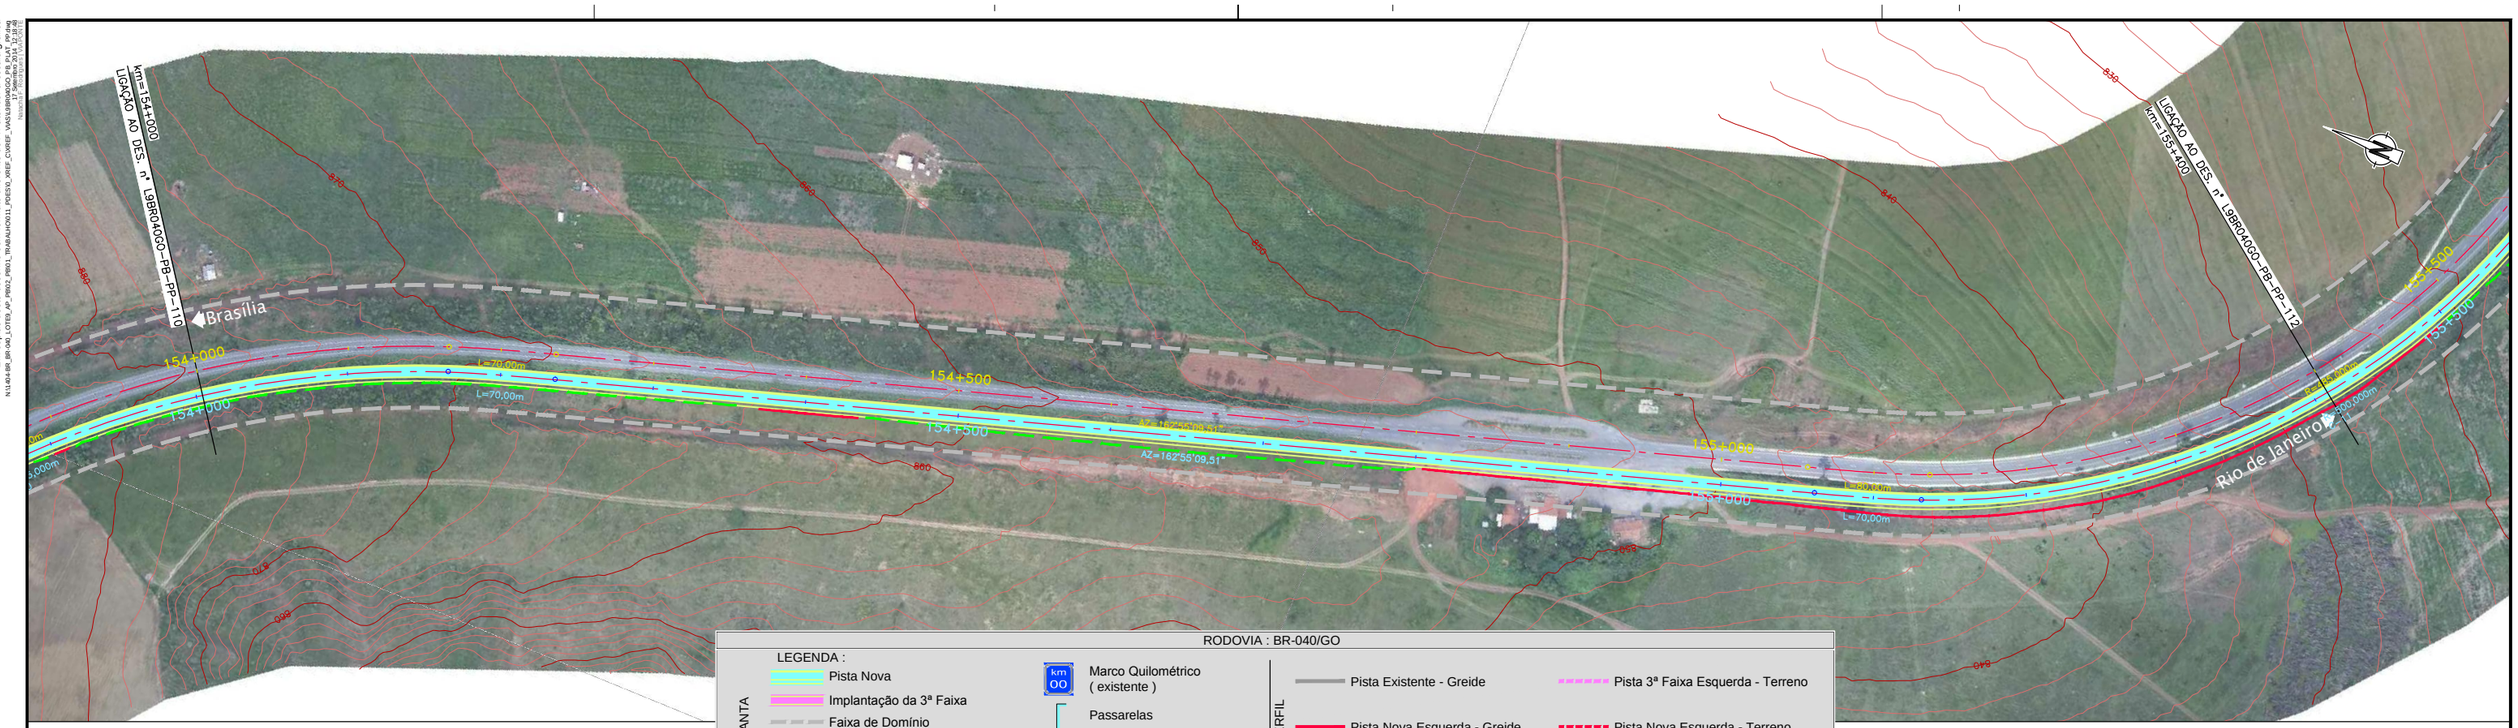

RODOVIA : BR-040/GO

LEGENDA :

PLANTA

- Pista Nova
- Implantação da 3ª Faixa
- Faixa de Domínio
- Faixa de Desapropriação
- Offset de Aterro
- Offset de Corte

- Marco Quilométrico (existente)
- Passarelas
- Bueiro Projetado
- Bueiro Existente

PERFIL

- Pista Existente - Greide
- Pista Nova Esquerda - Greide
- Pista Nova Direita - Greide
- Pista 3ª Faixa Esquerda - Terreno
- Pista Nova Esquerda - Terreno
- Pista Nova Direita - Terreno

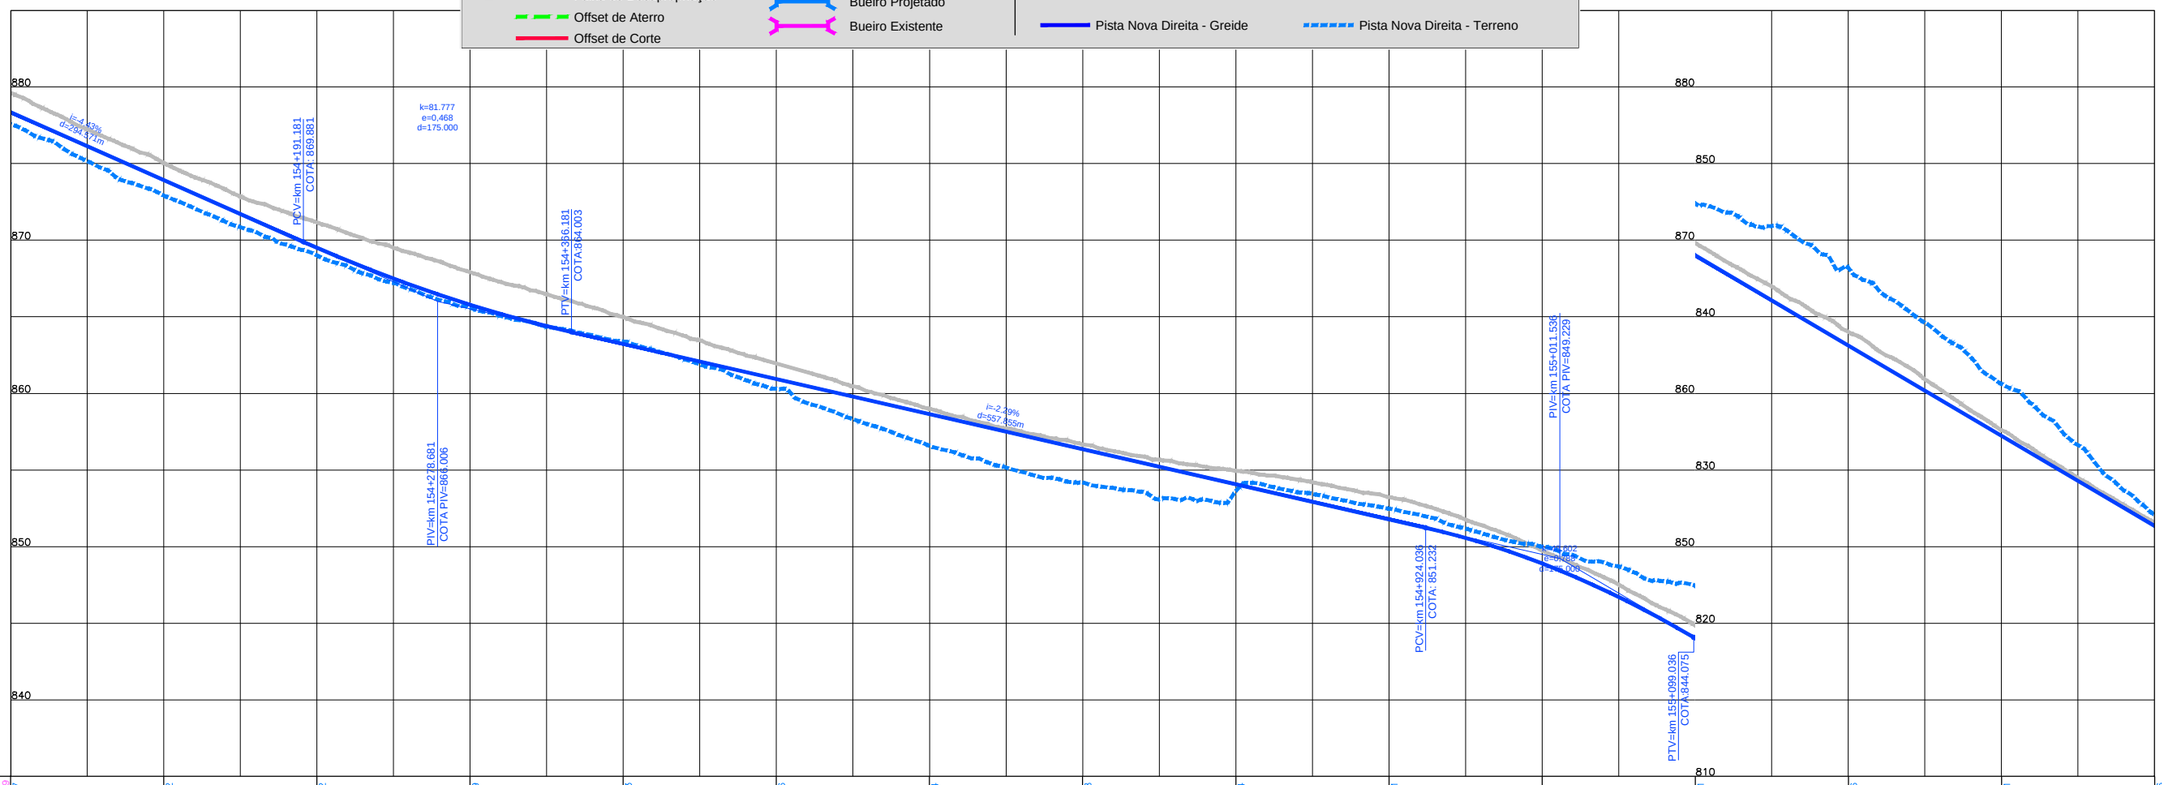

COTAS TERRENO PISTA NOVA ESQUERDA/DIREITA	1156,729	877,587	872,912	869,012	865,589	863,393	860,306	856,574	854,178	853,634	852,471	850	847,421	843,206	835,621	827,096
COTAS PROJETO PISTA NOVA ESQUERDA/DIREITA		878,349	873,920	869,496	865,786	863,228	860,939	858,650	856,361	854,071	851,782	848,899	844,018	838,128	832,238	826,348
ESTAQUEAMENTO	7700	7705	7710	7715	7720	7725	7730	7735	7740	7745	7750	7755	7760	7765	7770	
QUILOMETRAGEM	154+000	154+100	154+200	154+300	154+400	154+500	154+600	154+700	154+800	154+900	155+000	155+100	155+200	155+300	155+400	

CONCESSIONÁRIA BR040

VIAPONTE – Engenharia, Ltda.

Projecto:

BR-040 DF / GO / MG

TRECHO BRASÍLIA / DF - JUÍZ DE FORA / MG

Projetou:	Paulo Gomes/João Campos
Colaborou:	Luís Lima/Carlos Martins
Desenhou:	Natacha Rodrigues
Resp. Téc.:	Luis Seraphim
	CREA-SD060147927 3

Alt.	Descrição	Elaborou	Data

Escalas:
V/H=1:200/2000 (A1)
V/H=1:400/4000 (A3)

Designação:
PROJETO - CONTRATO CLÁUSULA 6.10
TRAÇADO
PROJETO GEOMÉTRICO
km 154+000 ao km 155+400

Número:
L9BR040GO-PB-PP-111

Rev. 0 | Núm. Folha: | Data: 07 2014