


Em cópias deste desenho com formato diferente do A1 atender à escala gráfica
N: 1404 BR-040/L075 AP. PROJ. PERI. TRAJA/NOV. L. P. PROJ. TRACADO/PROJ. MARGINAIS
Número: 19

LIGAÇÃO AO DES. n.º L9BR040GO-PB-VM-002

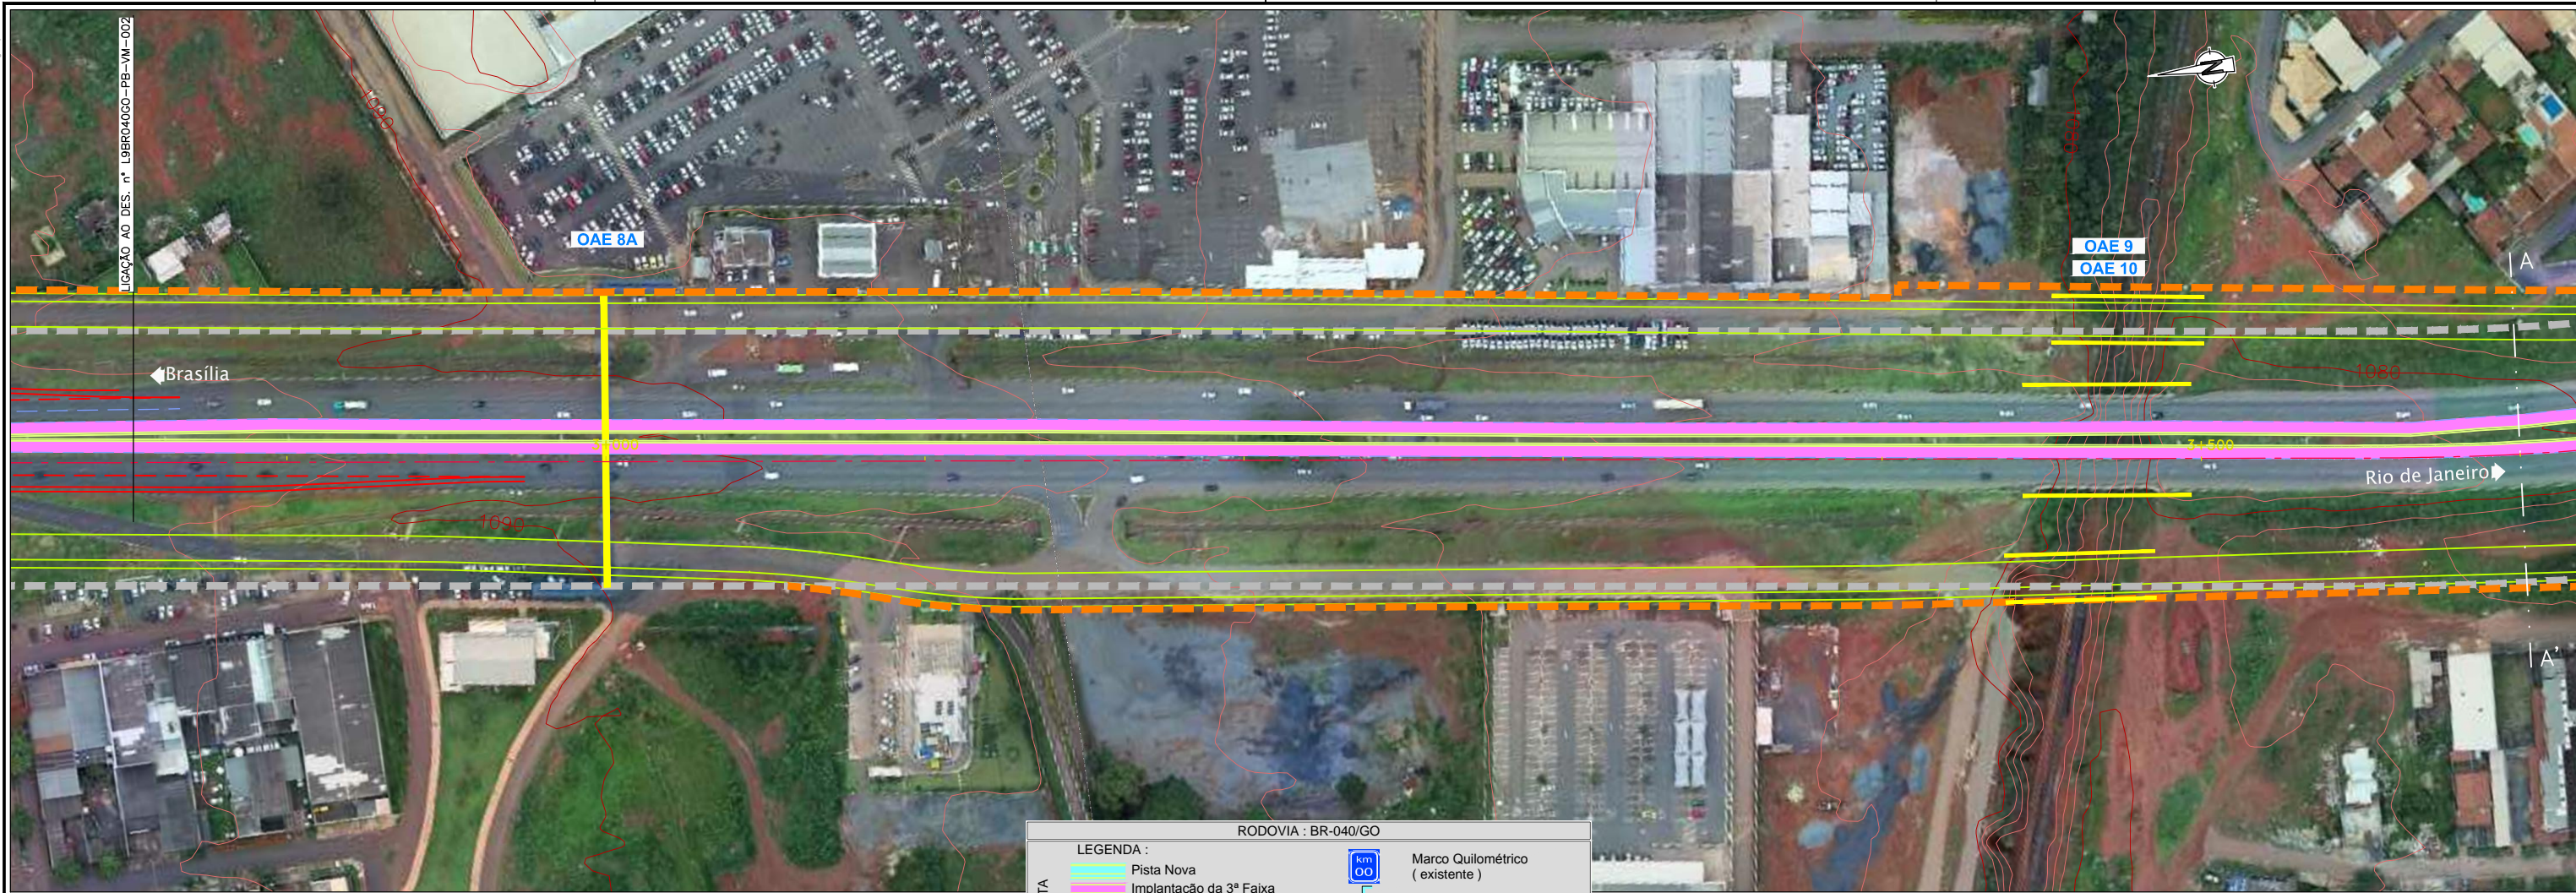

RODOVIA : BR-040/GO

LEGENDA :			
	Pista Nova		Marco Quilométrico (existente)
	Implantação da 3ª Faixa		Passarelas
	Faixa de Domínio		Bueiro Projetado
	Faixa de Desapropriação		Bueiro Existente
	Offset de Aterro		
	Offset de Corte		

PLANTA



0.00	0.01	0.02	1.00
------	------	



CONCESSIONÁRIA
BR040



Projeto: **BR-040 DF / GO / MG**
TRECHO BRASÍLIA / DF - JUÍZ DE FORA / MG

Projeto:	Paulo Gomes / João Campos	Elaborou:		Data:	
Colaborou:	Miguel Mendes	Elaborou:		Data:	
Desenhou:	Natasha Rodrigues	Elaborou:		Data:	
Resp. Téc.:	Lula Seraphim	Elaborou:		Data:	
	CREA-SO-0601479273	Alt.			

Escala:	1:1000 (A1)
	1:2000 (A3)
	0 10 20 30 40 50

Designação: PROJETO - CONTRATO CLÁUSULA 6.10
TRAÇADO
VIAS MARGINAIS
FOLHA 3

Número:	L9BR040GO-PB-VM-003
Rev.:	0
Núm. Folha:	- / -
Data:	07 / 2014