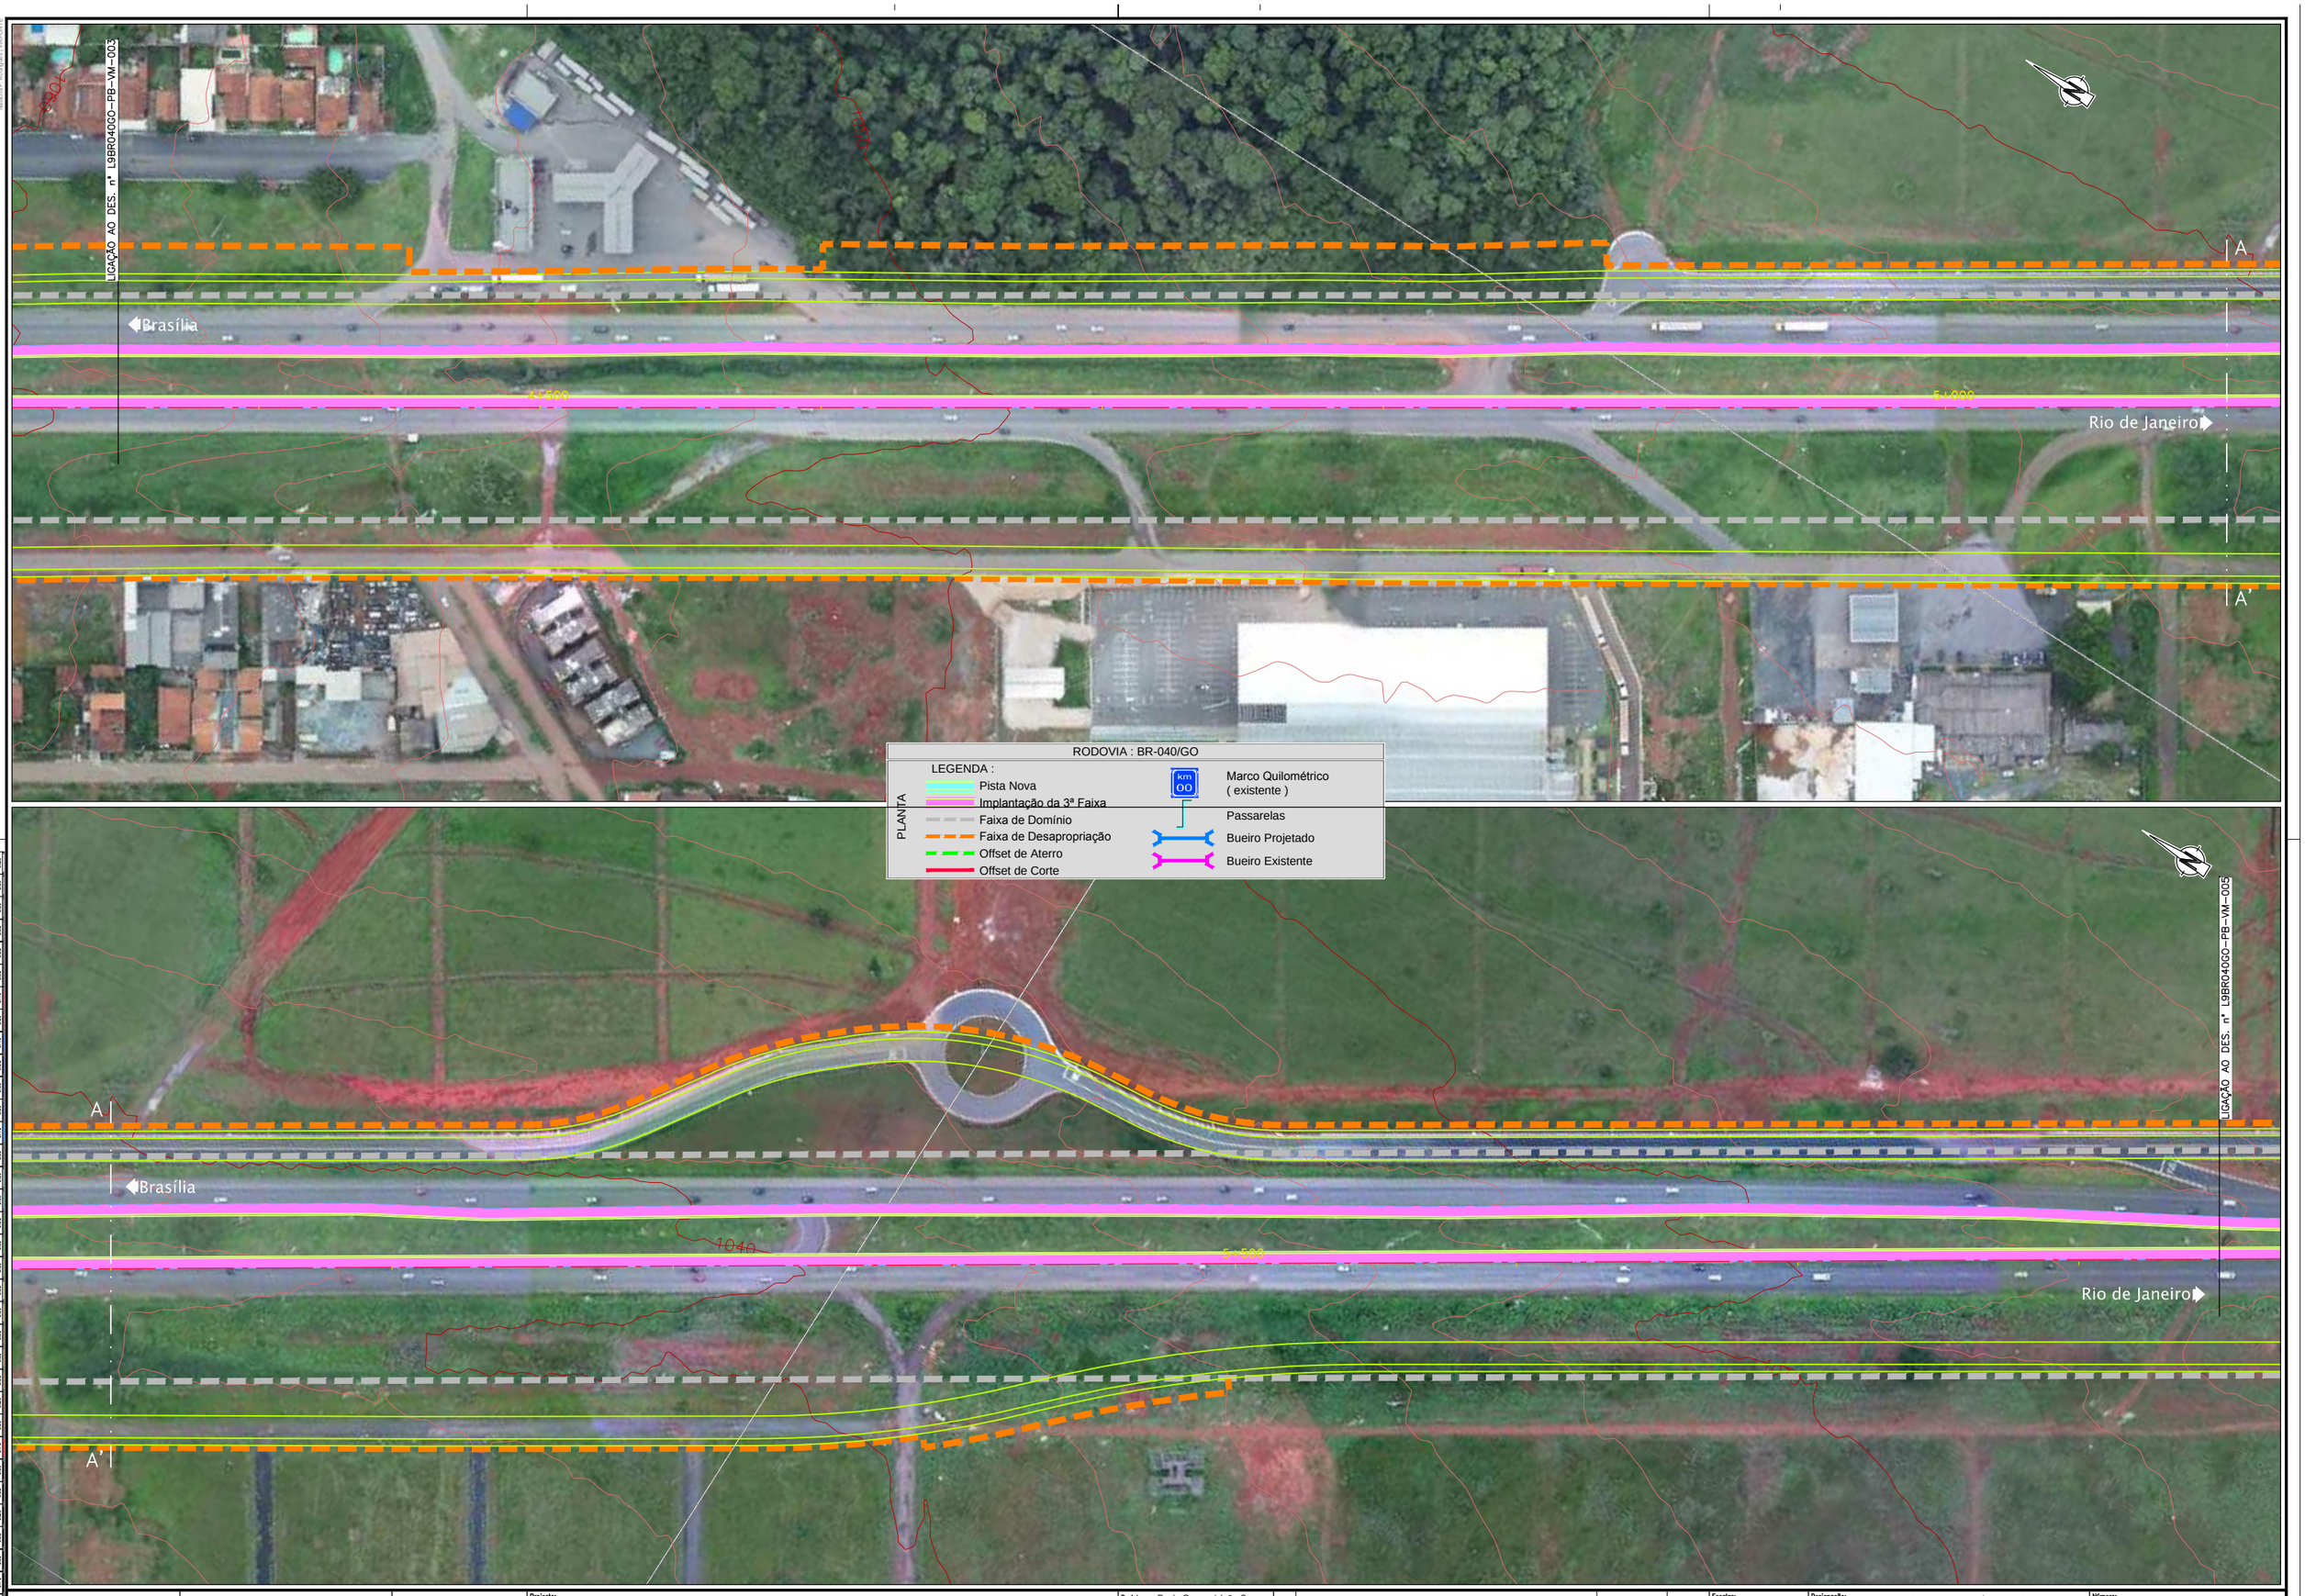

Em cópias deste desenho com formato diferente do A1 atender à escala gráfica

ANTT	CONCESSIONÁRIA BR040	VIAPONTE VIAPONTE – Engenharia, Ltda.	Projecto: **BR-040 DF / GO / MG** TRECHO BRASÍLIA / DF - JUÍZ DE FORA / MG	Projetou: Paulo Gomes / João Campos Colaborou: Miguel Mendes Desenhou: Natacha Rodrigues Resp. Téc.: Luis Seraphim CREA-SO:0601479273	Alt.	Descrição	Elaborou	Data	Escalas: 1:1000 (A1) 1:2000 (A3)	Designação: PROJETO - CONTRATO CLÁUSULA 6.10 **TRAÇADO** VIAS MARGINAIS FOLHA 4	Número: L9BR040GO-PB-VM-004 Rev. 0 Núm. Folha: - / - Data: 07 2014