



Em cópias deste desenho com formato diferente do A1 atender à escala gráfica  
 N:\146-RR-BR040-LOTES\_AP\_PIVEL\_F001\_TRABALHO\_VIAPONTE\PROJETO\_FINAL\PROJETO\_FINAL\TRAJACO\BROCHURAS\A05\A05.dwg  
 NOME: T. FERREIRA DATA: 02/07/2014

LIGAÇÃO AO DES. n° L9BR040GO-PB-VM-004

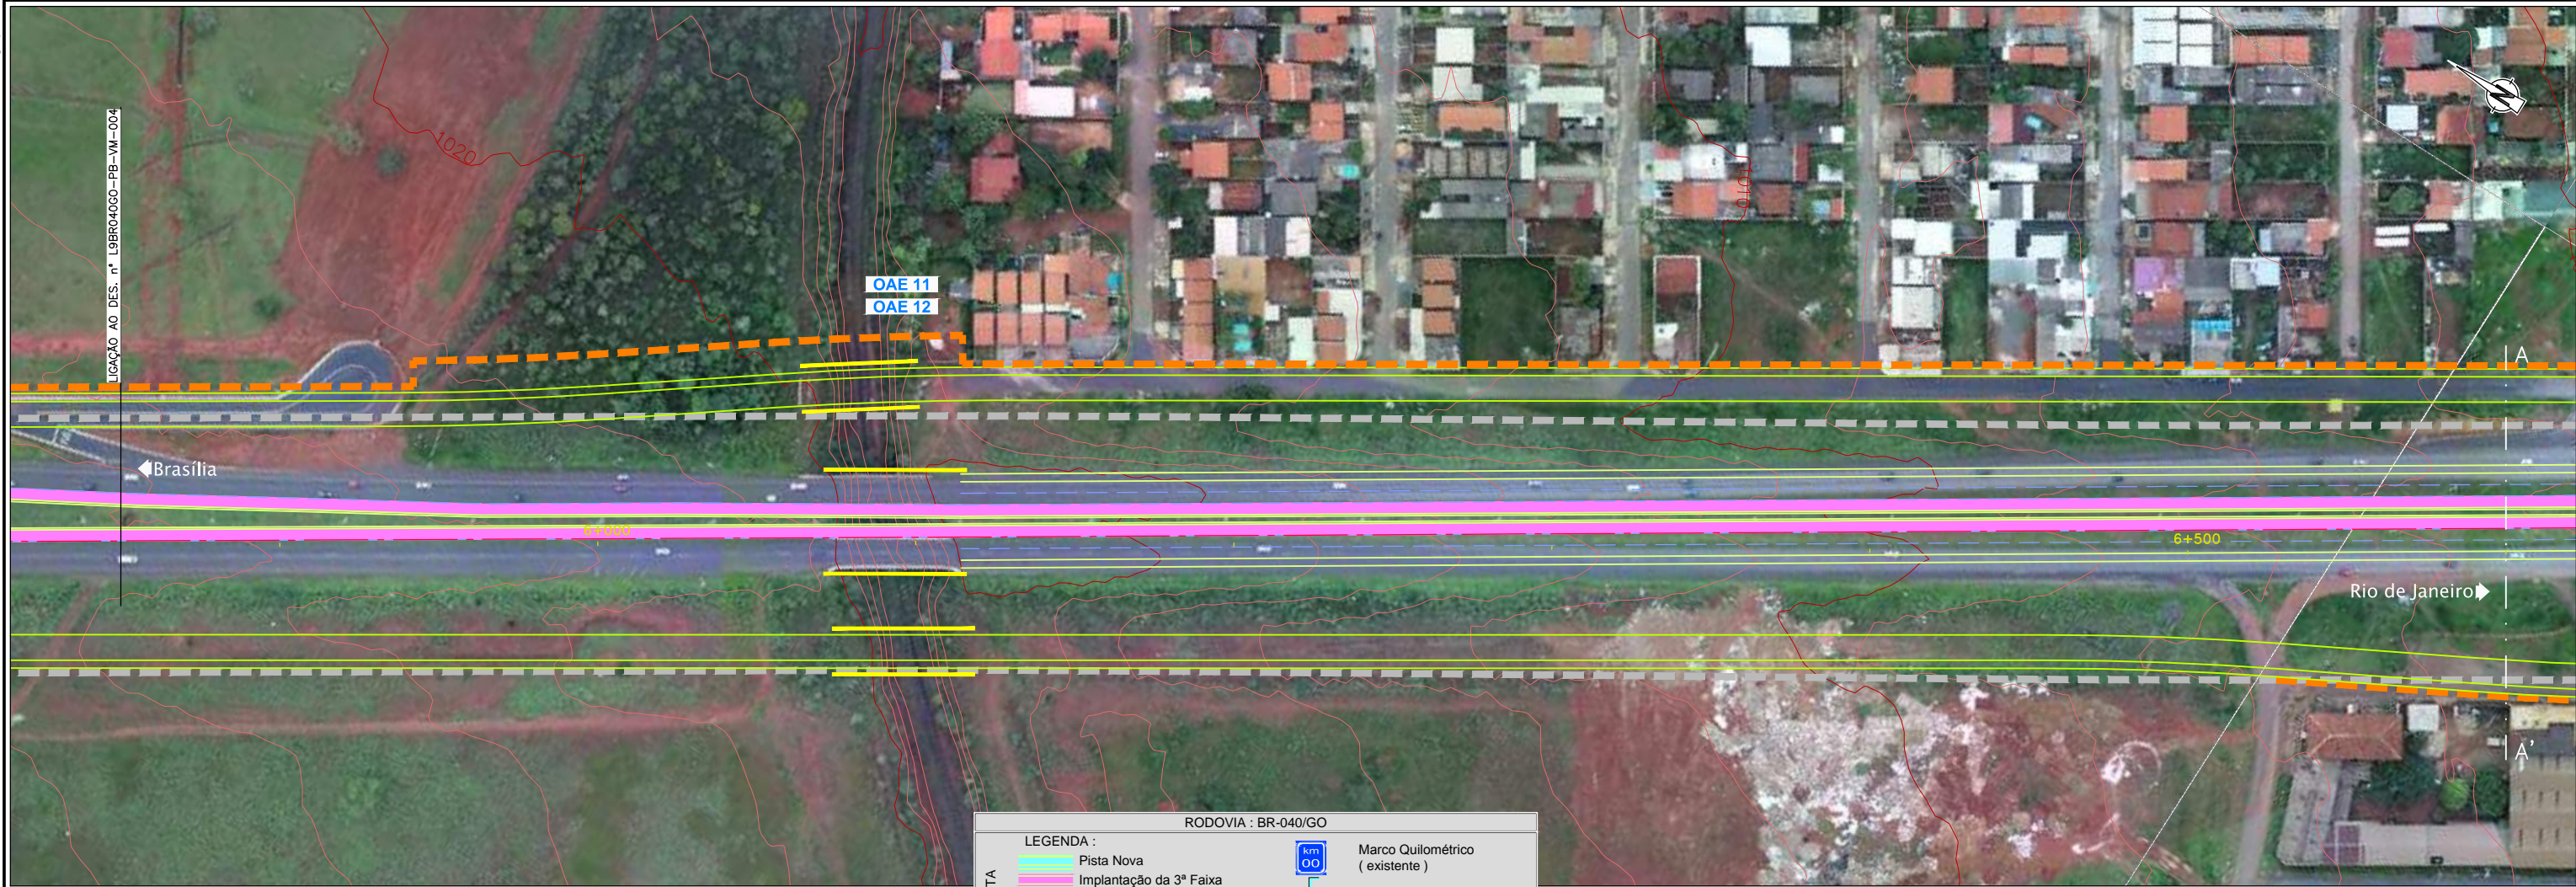

RODOVIA : BR-040/GO		
PLANTA		Pista Nova
		Implantação da 3ª Faixa
		Faixa de Domínio
		Faixa de Desapropriação
		Offset de Aterro
		Offset de Corte
		Marco Quilométrico (existente)
	Passarelas	
	Bueiro Projetado	
	Bueiro Existente	

COTA	ALC.	PROF.	QUANT.	UNID.	PREÇO UNIT.	TOTAL
0,10	0,05	0,05	0,05	0,05	0,05	0,05

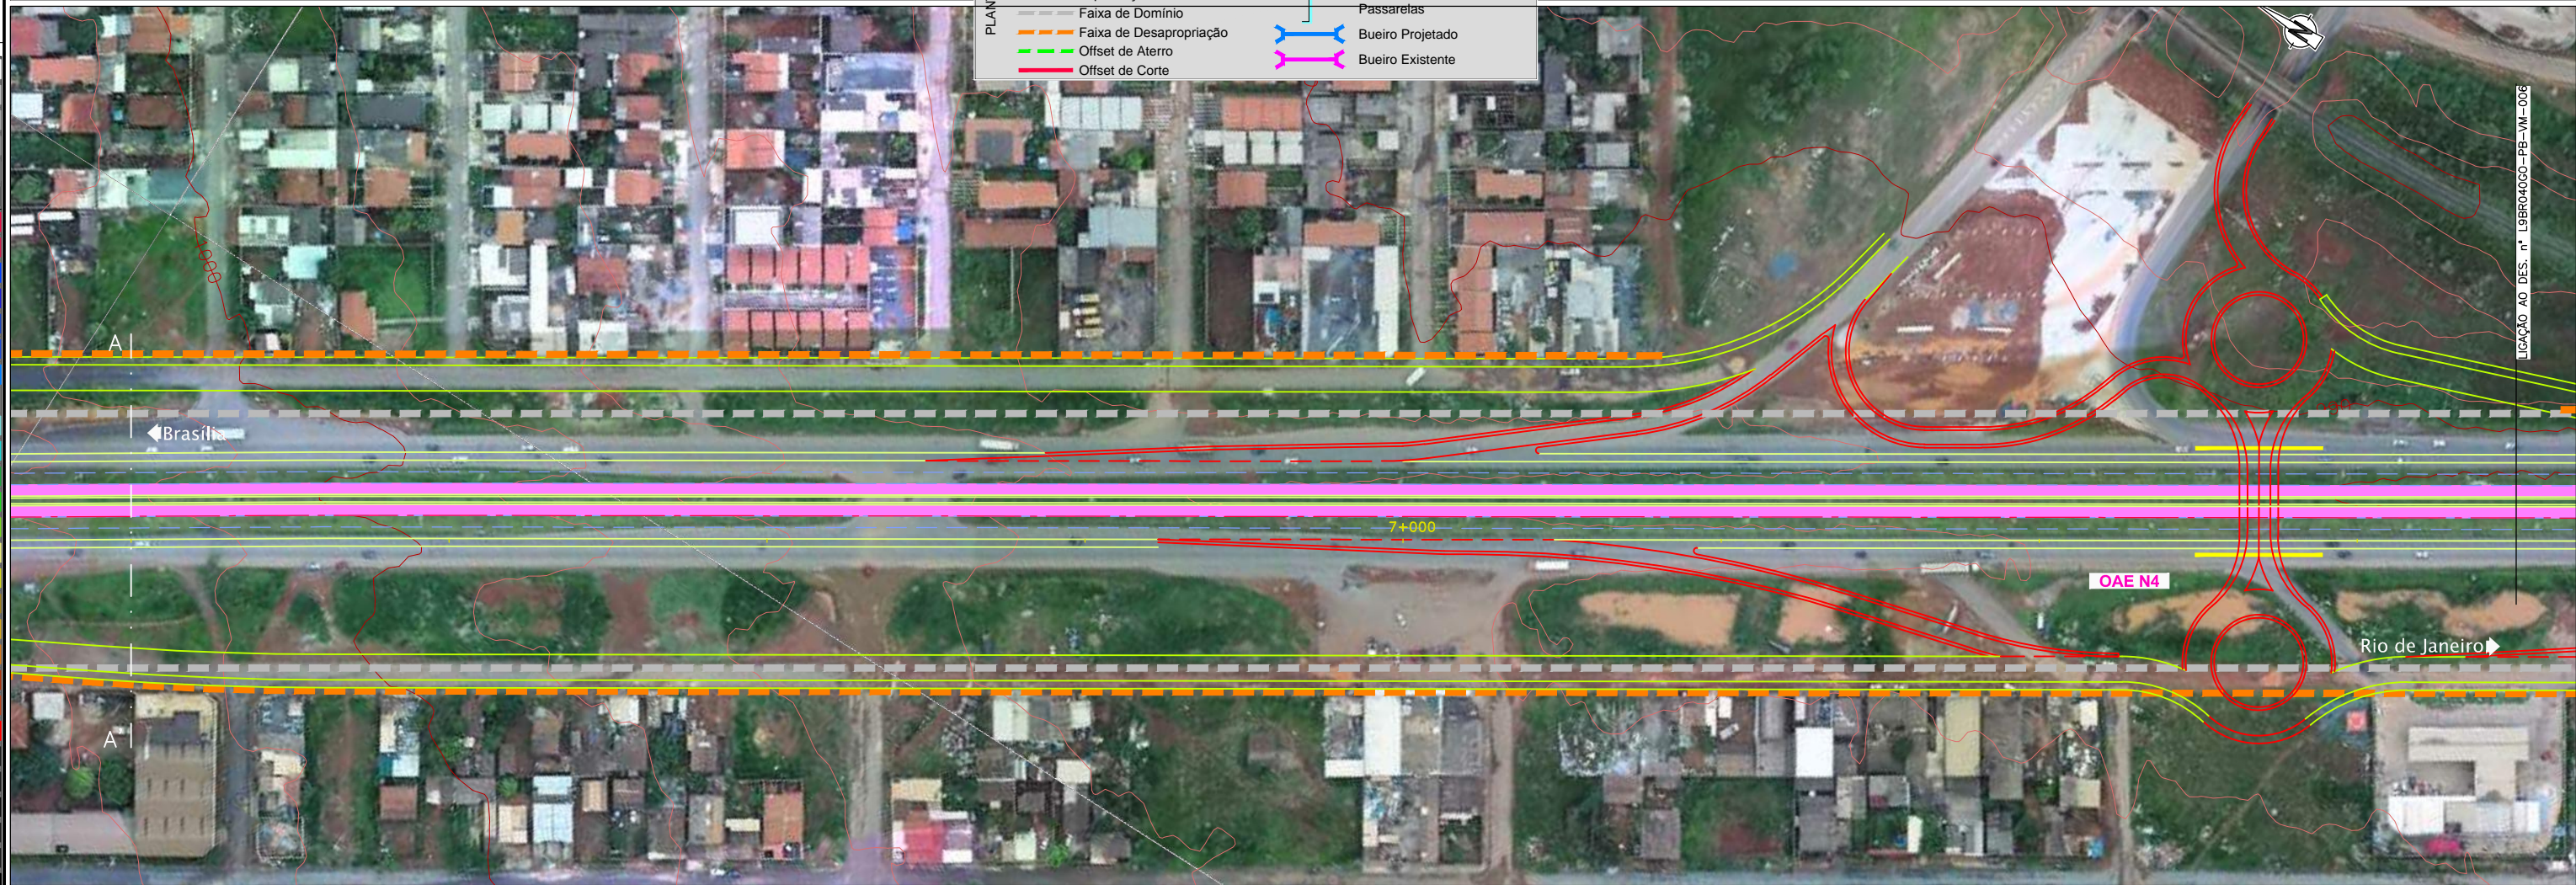

LIGAÇÃO AO DES. n° L9BR040GO-PB-VM-005

**CONCESSIONÁRIA BR040**

**VIAPONTE - Engenharia, Ltda.**

Projeto: **BR-040 DF / GO / MG**  
**TRECHO BRASÍLIA / DF - JUÍZ DE FORA / MG**

Projeto:	Paulo Gomes / João Campos
Colaborou:	Miguel Mendes
Desenhou:	Natacha Rodrigues
Resp. Téc.:	Luís Seraphim
	CREA-SO-0601479273
Alt.	
Descrição	
Elaborou	
Data	

Escala: 1:1000 (A1)  
 1:2000 (A3)

Designação: **PROJETO - CONTRATO CLÁUSULA 6.10**  
**TRAÇADO**  
 VIAS MARGINAIS  
 FOLHA 5

Número: **L9BR040GO-PB-VM-005**  
 Rev. 0 Ním. Folha: - / - Data: 07 2014