



Em cópia deste desenho com formato diferente do A1 atender à escala gráfica
N: 149.88. BR-040 - LOTES AP. PRIV. PERU. TRABALHOS L. FEDERAL. TRACADO. BARRIO. PAR. 01/03/10
Número de Projeto: 07/2014

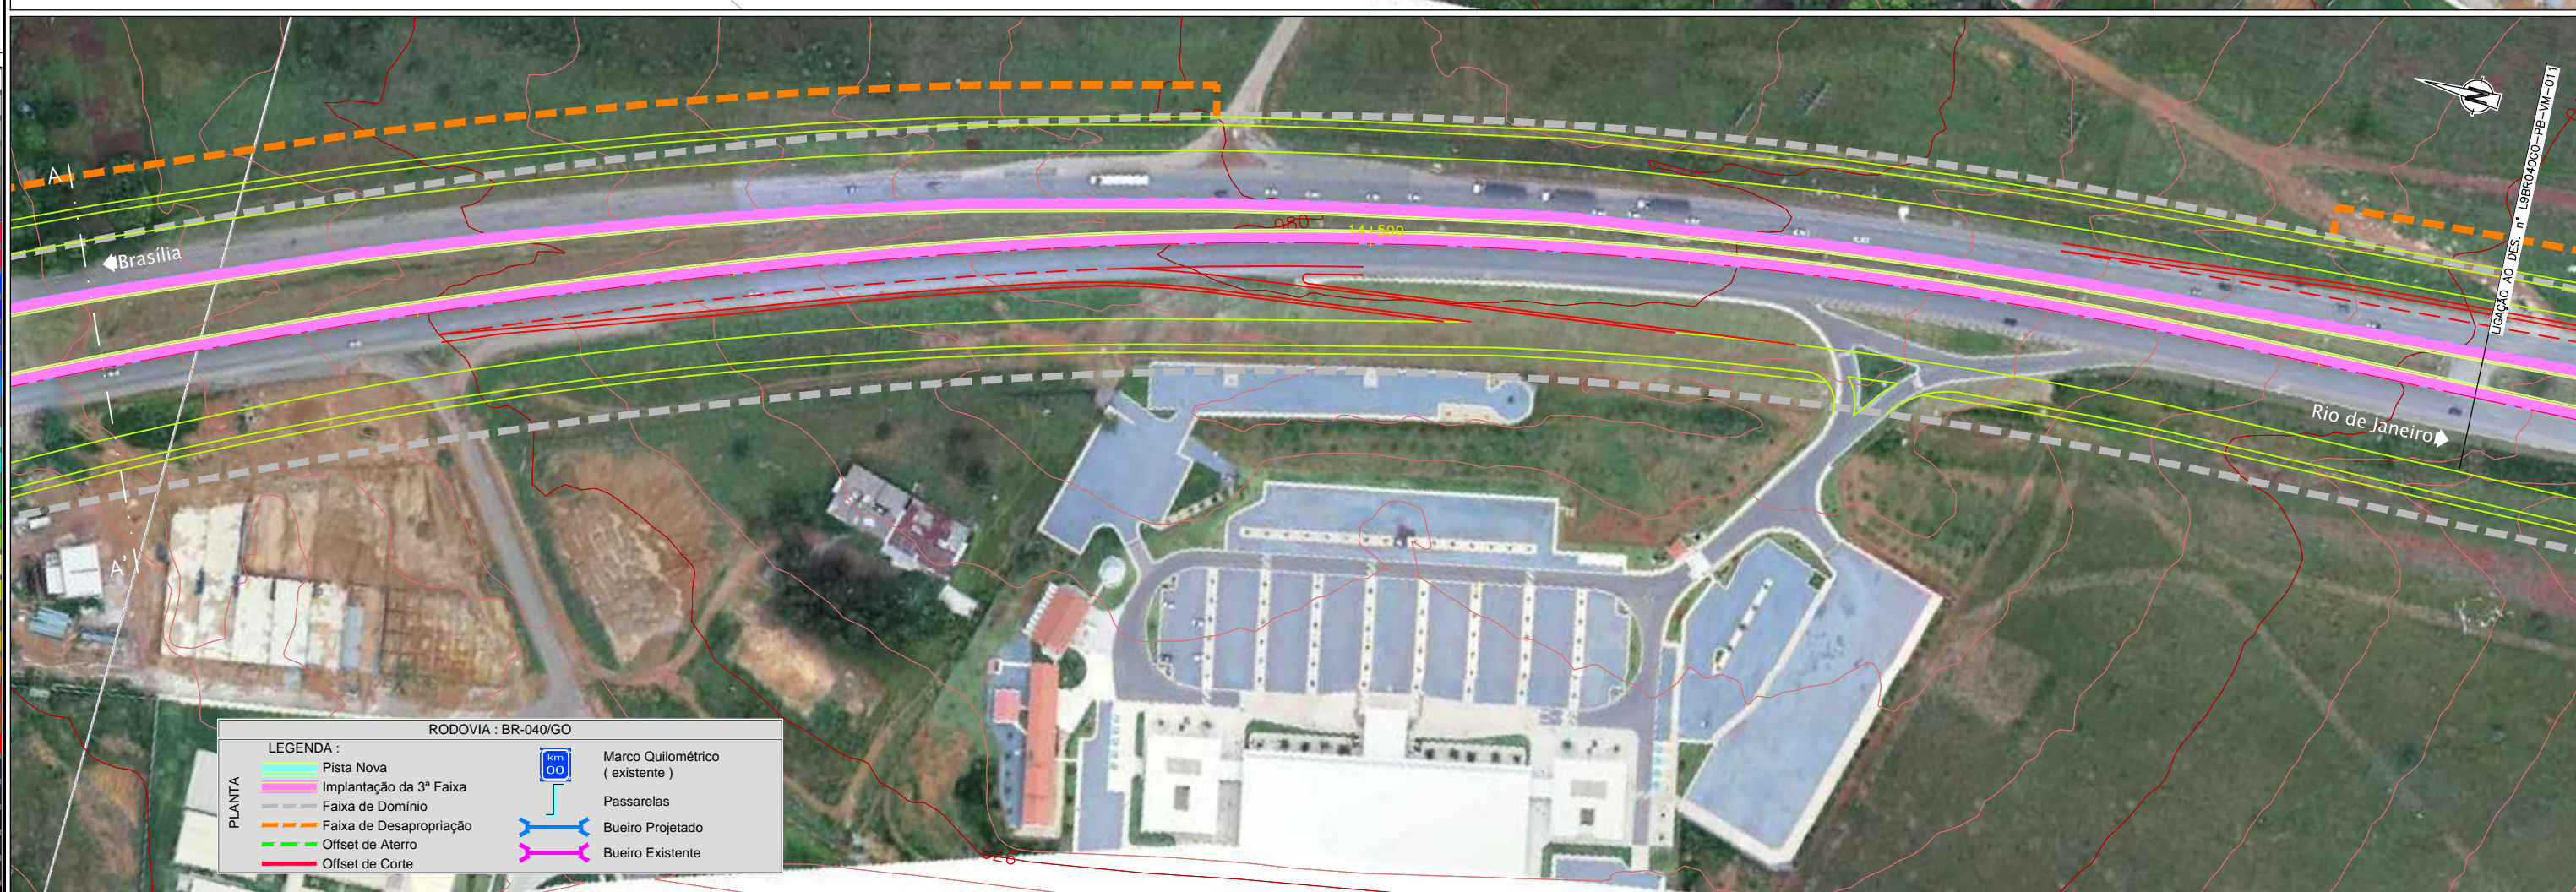

RODOVIA : BR-040/GO

PLANTA		Pista Nova		Marco Quilométrico (existente)
		Implantação da 3ª Faixa		Passarelas
		Faixa de Domínio		Bueiro Projetado
		Faixa de Desapropriação		Bueiro Existente
		Offset de Aterro		
		Offset de Corte		

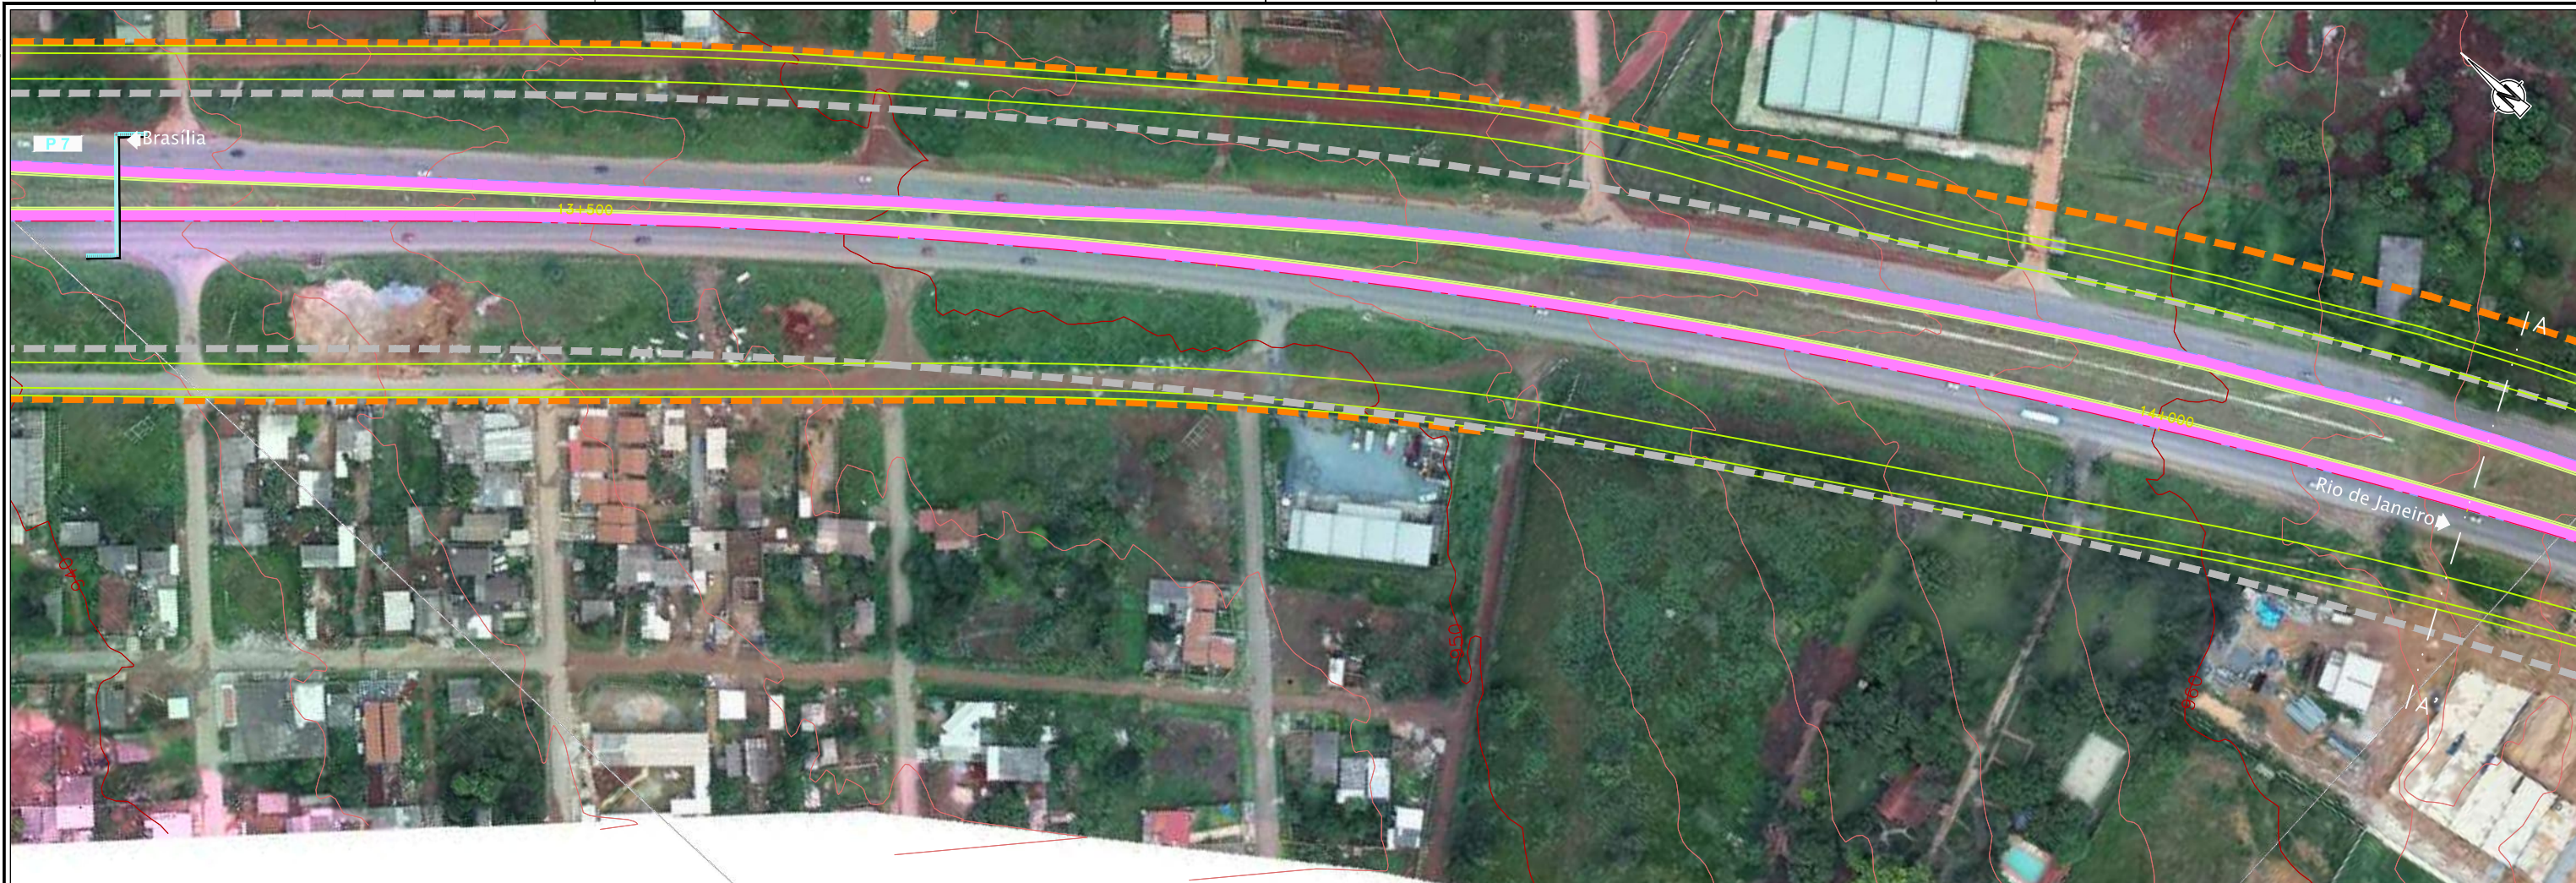

CONCESSIONÁRIA
BR040



Projeto: **BR-040 DF / GO / MG**
TRECHO BRÁSILIA / DF - JUIZ DE FORA / MG

Projeto: Paulo Gomes / João Campos
Colaborou: Miguel Mendes
Desenhou: Natácha Rodrigues
Resp. Téc.: *Luís Seraphim*
CREA-50-0601479273

Elaborou	Data	Descrição

Escala: 1:1000 (A1)
1:2000 (A3)

Designação: PROJETO - CONTRATO CLÁUSULA 6.10
TRAÇADO
VIAS MARGINAIS
FOLHA 10

Número: **L9BR040GO-PB-VM-010**
Rev: **0** / N.ºm. Folha: **- / -** / Data: **07** / **2014**