Em cópias deste desenho com formato diferente do A1 atender à escala gráfica

N:\9040-BR_BR-040_LOTE3_AP_P8\02_PB\01_TRAÇADO\L9BR040GO-PB-VM-012.dwg
Nome: Natacha Rodrigues Data: 29/07/2014 Hora: 14:24:12

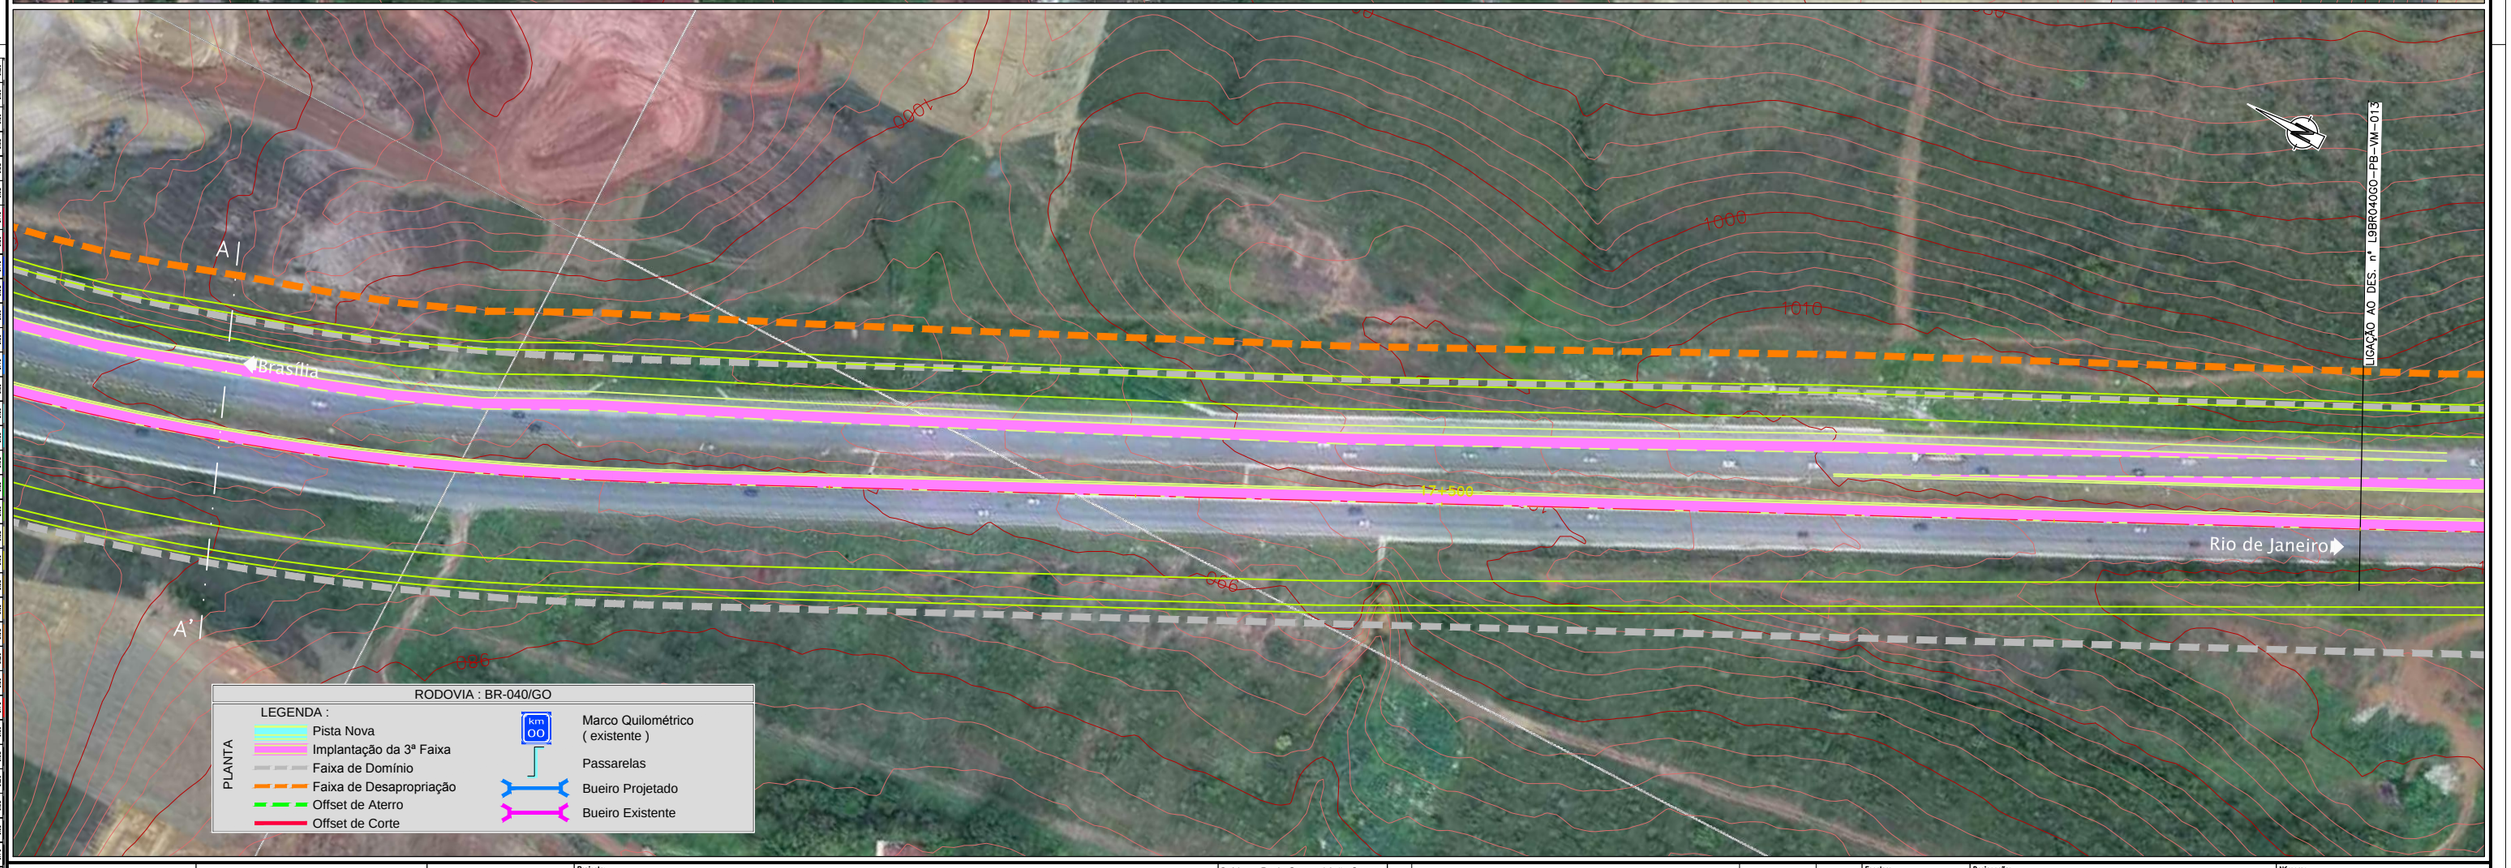

RODOVIA : BR-040/GO

LEGENDA :

PLANTA

- Pista Nova
- Implantação da 3ª Faixa
- Faixa de Domínio
- Faixa de Desapropriação
- Offset de Aterro
- Offset de Corte
- Marco Quilométrico (existente)
- Passarelas
- Bueiro Projetado
- Bueiro Existente

| | | |