


Em cópias deste desenho com formato diferente do A1 atender à escala gráfica
 N:1404-06-03-04-05-99-100



RODOVIA : BR-040/GO

LEGENDA :	
—	Pista Nova
—	Implantação da 3ª Faixa
—	Faixa de Domínio
—	Faixa de Desapropriação
—	Offset de Aterro
—	Offset de Corte
□	Marco Quilométrico (existente)
—	Passarelas
—	Bueiro Projetado
—	Bueiro Existente

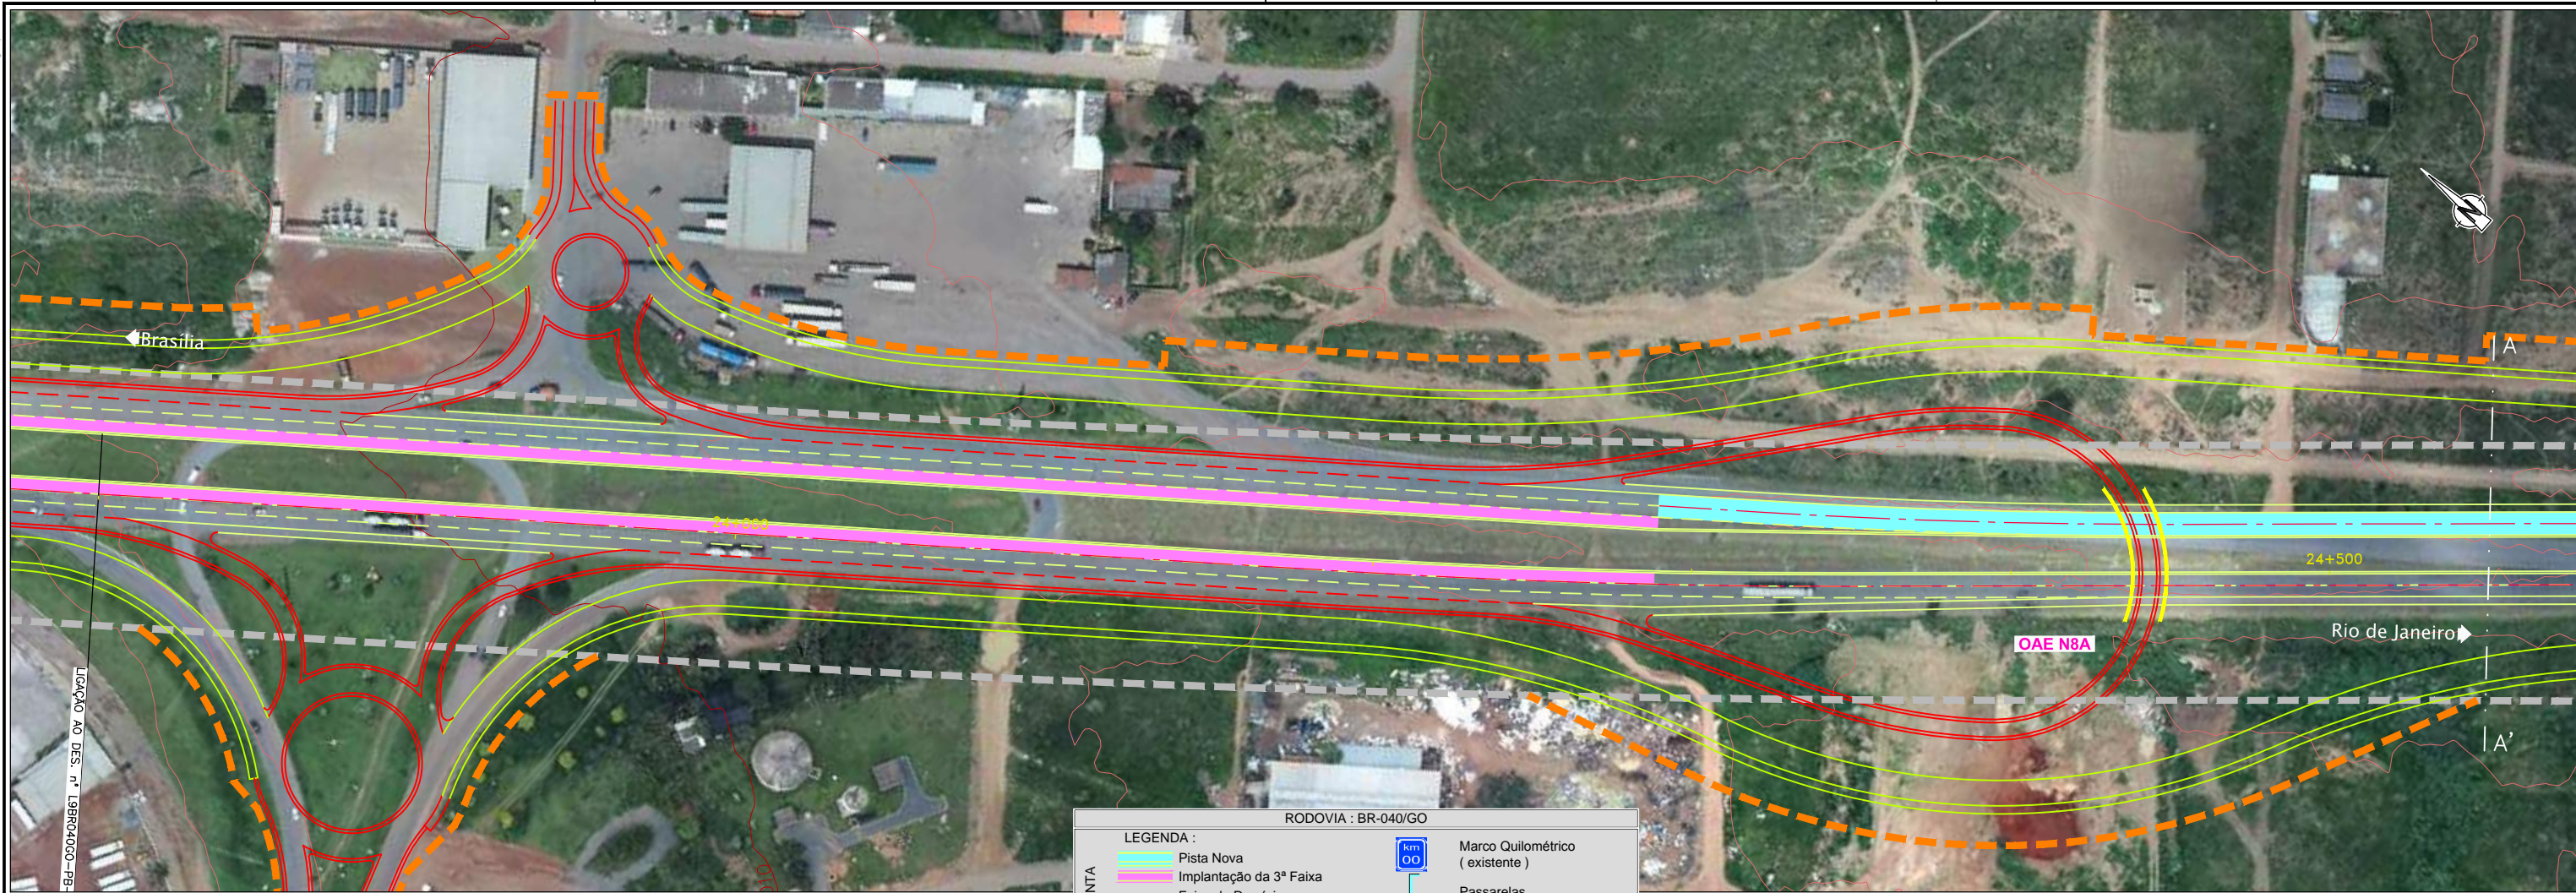

0.00	0.01	0.02	1.00
------	------	



CONCESSIONÁRIA
BR040



Projeto: **BR-040 DF / GO / MG**
TRECHO BRASÍLIA / DF - JUÍZ DE FORA / MG

Projeto:	Paulo Gomes / João Campos
Colaborou:	Miguel Mendes
Desenhou:	Natasha Rodrigues
Resp. Téc.:	Lula Seraphim
CREA:	50-0601479273
Alt.:	
Descrição:	
Elaborou:	
Data:	

Escala:	1:1000 (A1)
	1:2000 (A3)
0	10 20 30
0	20 40 60

Designação: PROJETO - CONTRATO CLÁUSULA 6.10
TRAÇADO
 VIAS MARGINAIS
 FOLHA 17

Número:	L9BR040GO-PB-VM-017
Rev.:	0
Núm. Folha:	- / -
Data:	07 / 2014