Em cópias deste desenho com formato diferente do A1 atender à escala gráfica

N:\9404-98_BR-040_LOTE9_AP_P8\02_PB\01_TRAÇ-ADTA_98\BR040GO-PB-VM-019.dwg
Nome do arquivo: L9BR040GO-PB-VM-019.dwg
Data: 08/07/2014 - 15:47:18

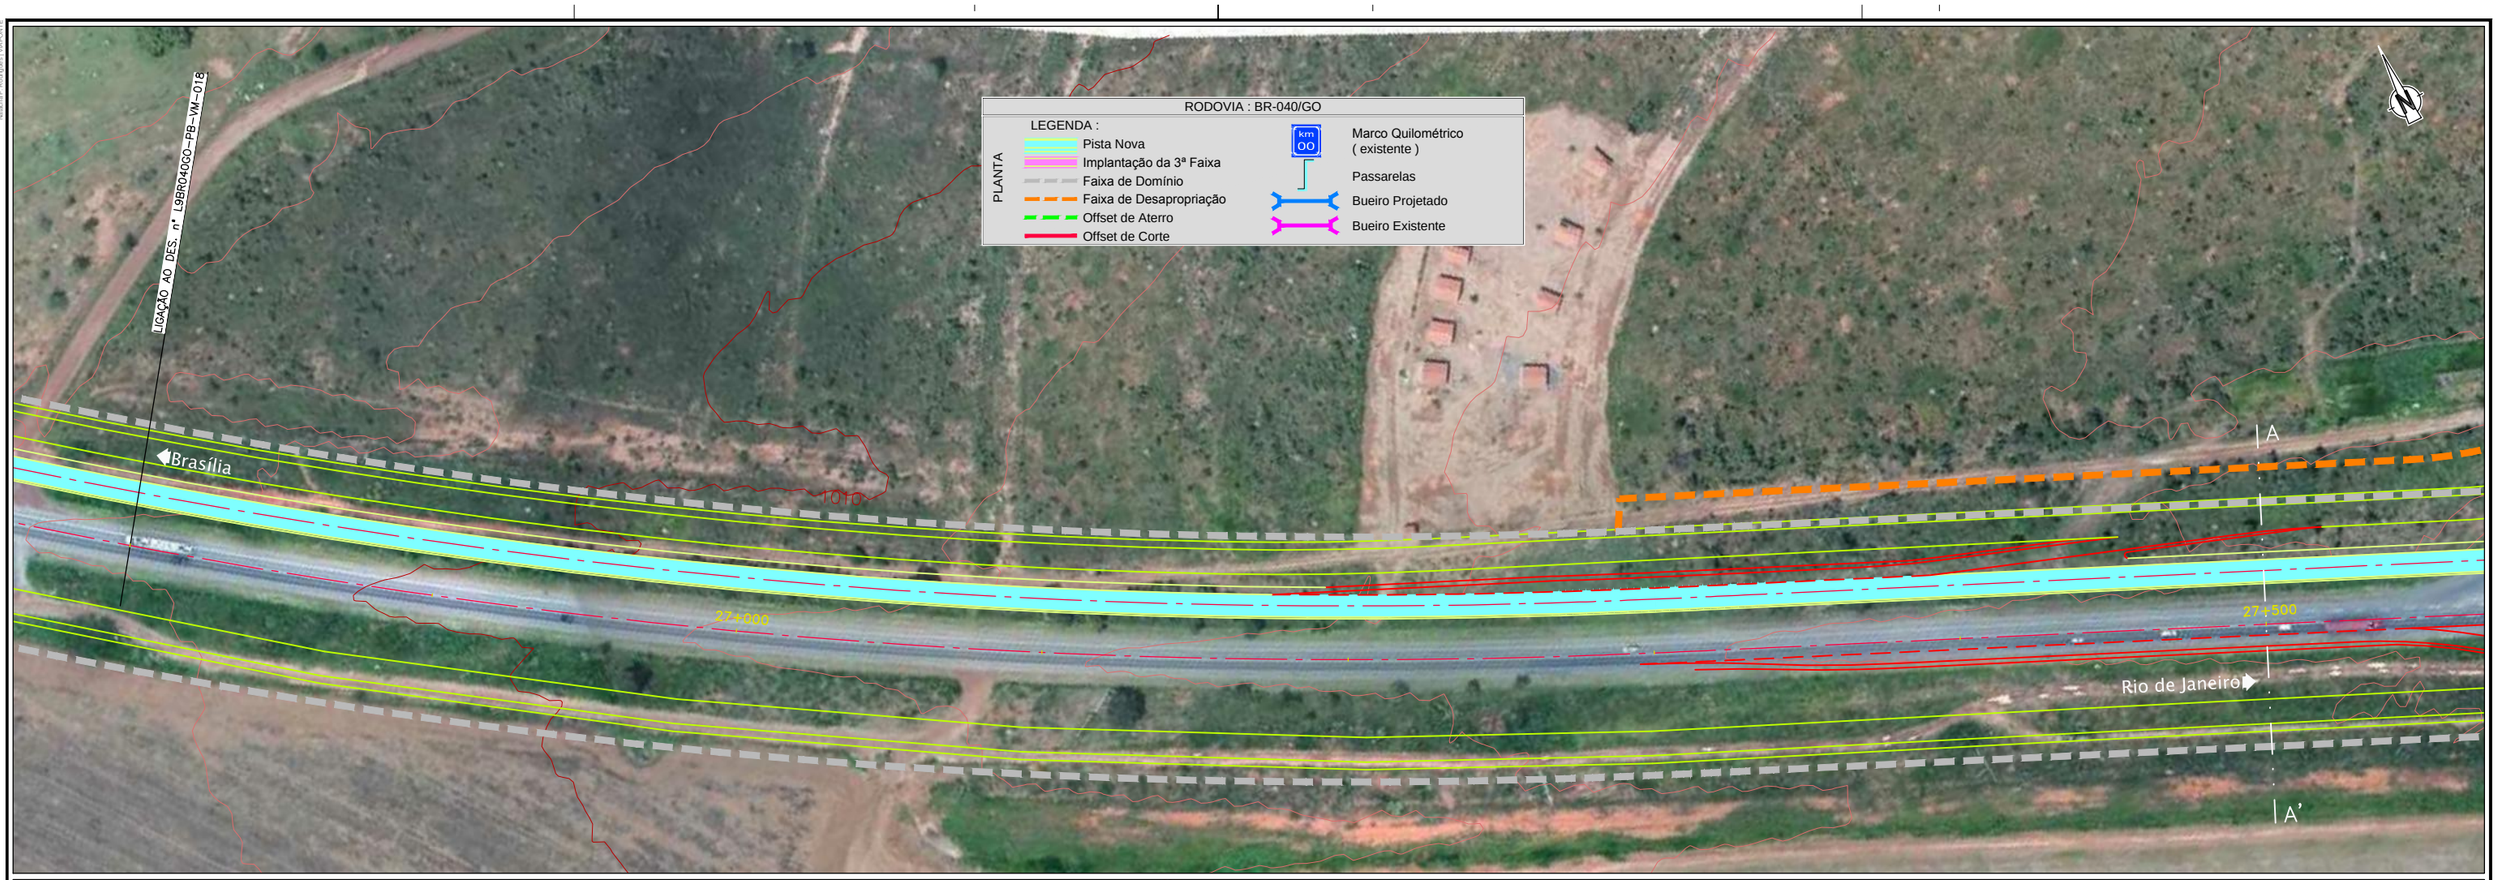

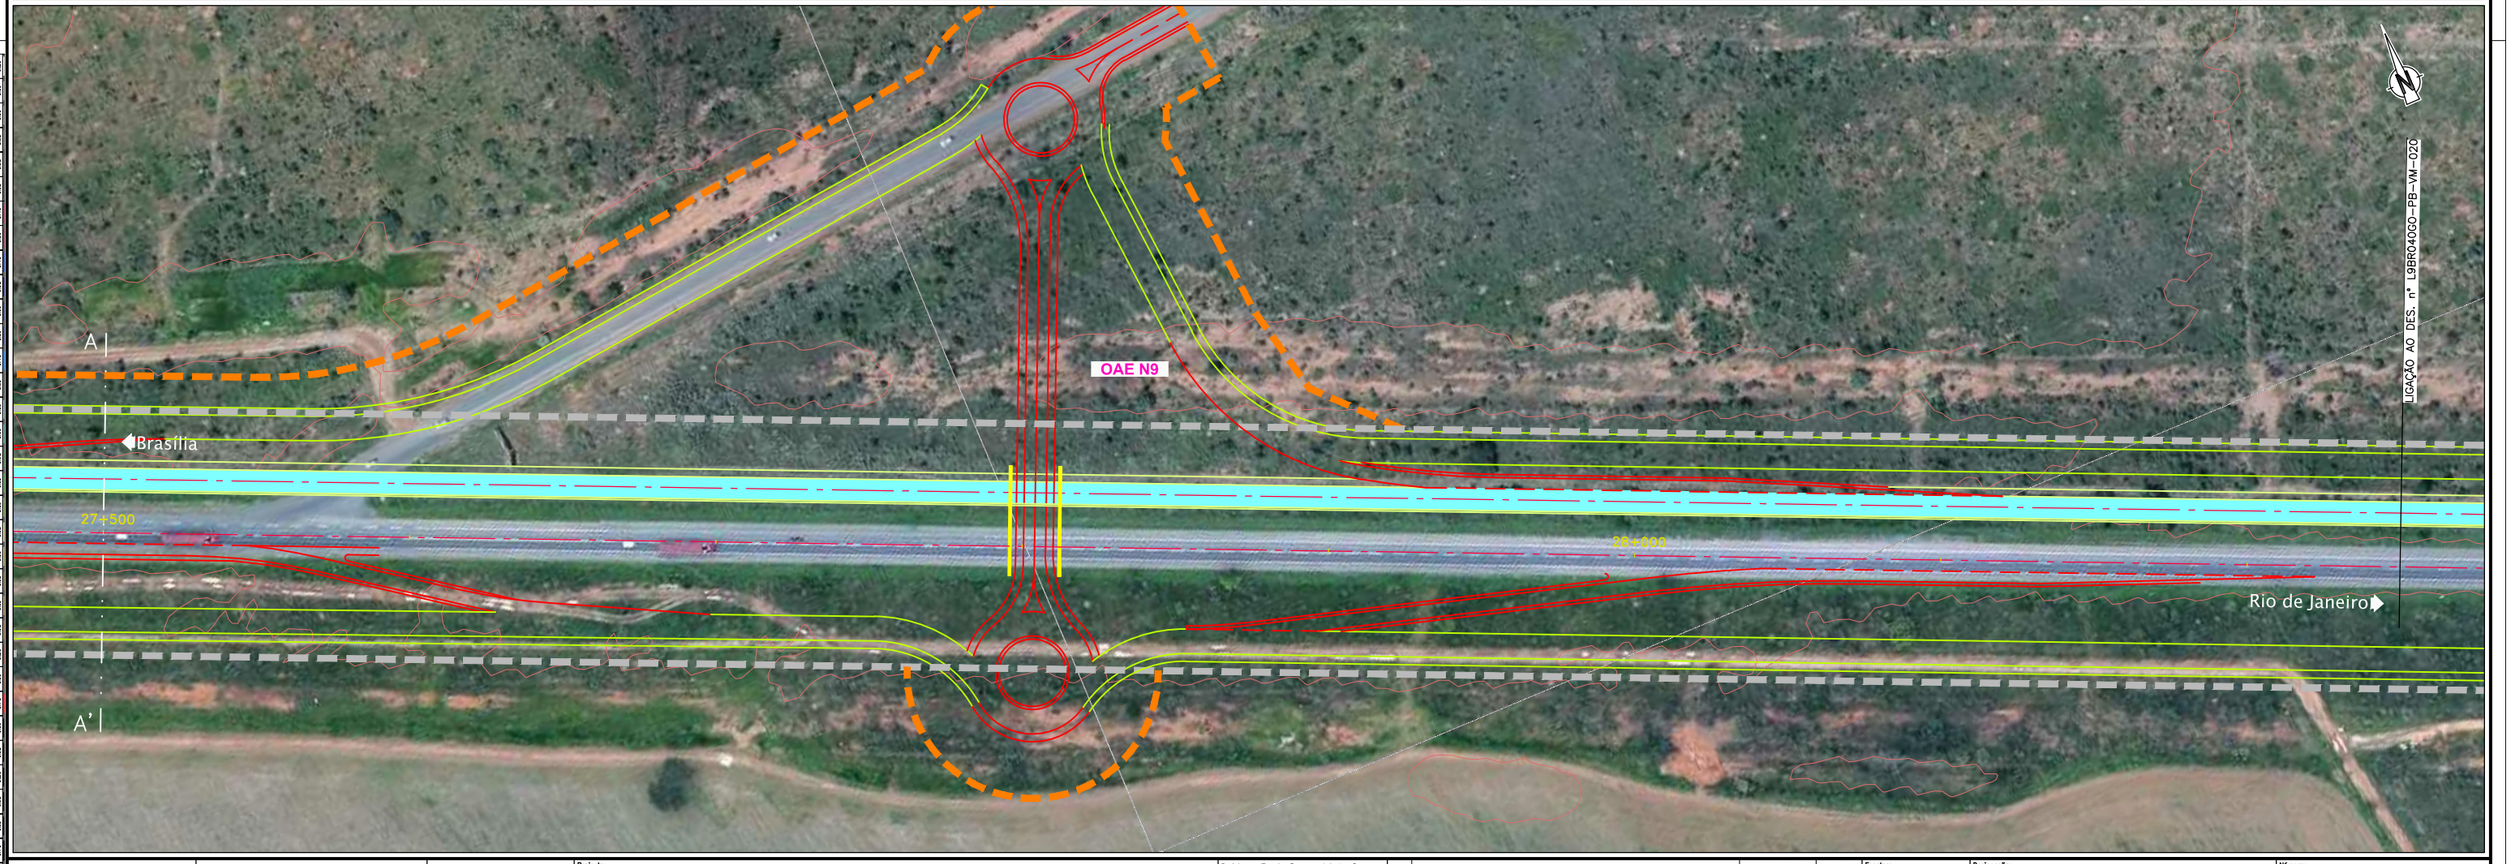

ANTT	CONCESSIONÁRIA BR040	VIAPONTE — VIAPONTE – Engenharia, Ltda.	Projecto: **BR-040 DF / GO / MG** TRECHO BRASÍLIA / DF - JUÍZ DE FORA / MG	Projetou: Paulo Gomes / João Campos Colaborou: Miguel Mendes Desenhou: Natacha Rodrigues Resp. Téc: Luis Seraphim CREA-SP:060147927-3	Escalas: 1:1000 (A1) 1:2000 (A3)	Designação: PROJETO - CONTRATO CLÁUSULA 6.10 **TRAÇADO** VIAS MARGINAIS FOLHA 19	Número: L9BR040GO-PB-VM-019 Rev. 0 · Núm. Folha: - / - · Data: 07 2014

Alt.	Descrição	Elaborou	Data