

LIGAÇÃO AO DES. Nº L9BR040GO-PB-VM-019




RODOVIA : BR-040/GO

PLANTA

LEGENDA :

- Pista Nova
- Implantação da 3ª Faixa
- Faixa de Domínio
- Faixa de Desapropriação
- Offset de Aterro
- Offset de Corte
- Marco Quilométrico (existente)
- Passarelas
- Bueiro Projetado
- Bueiro Existente

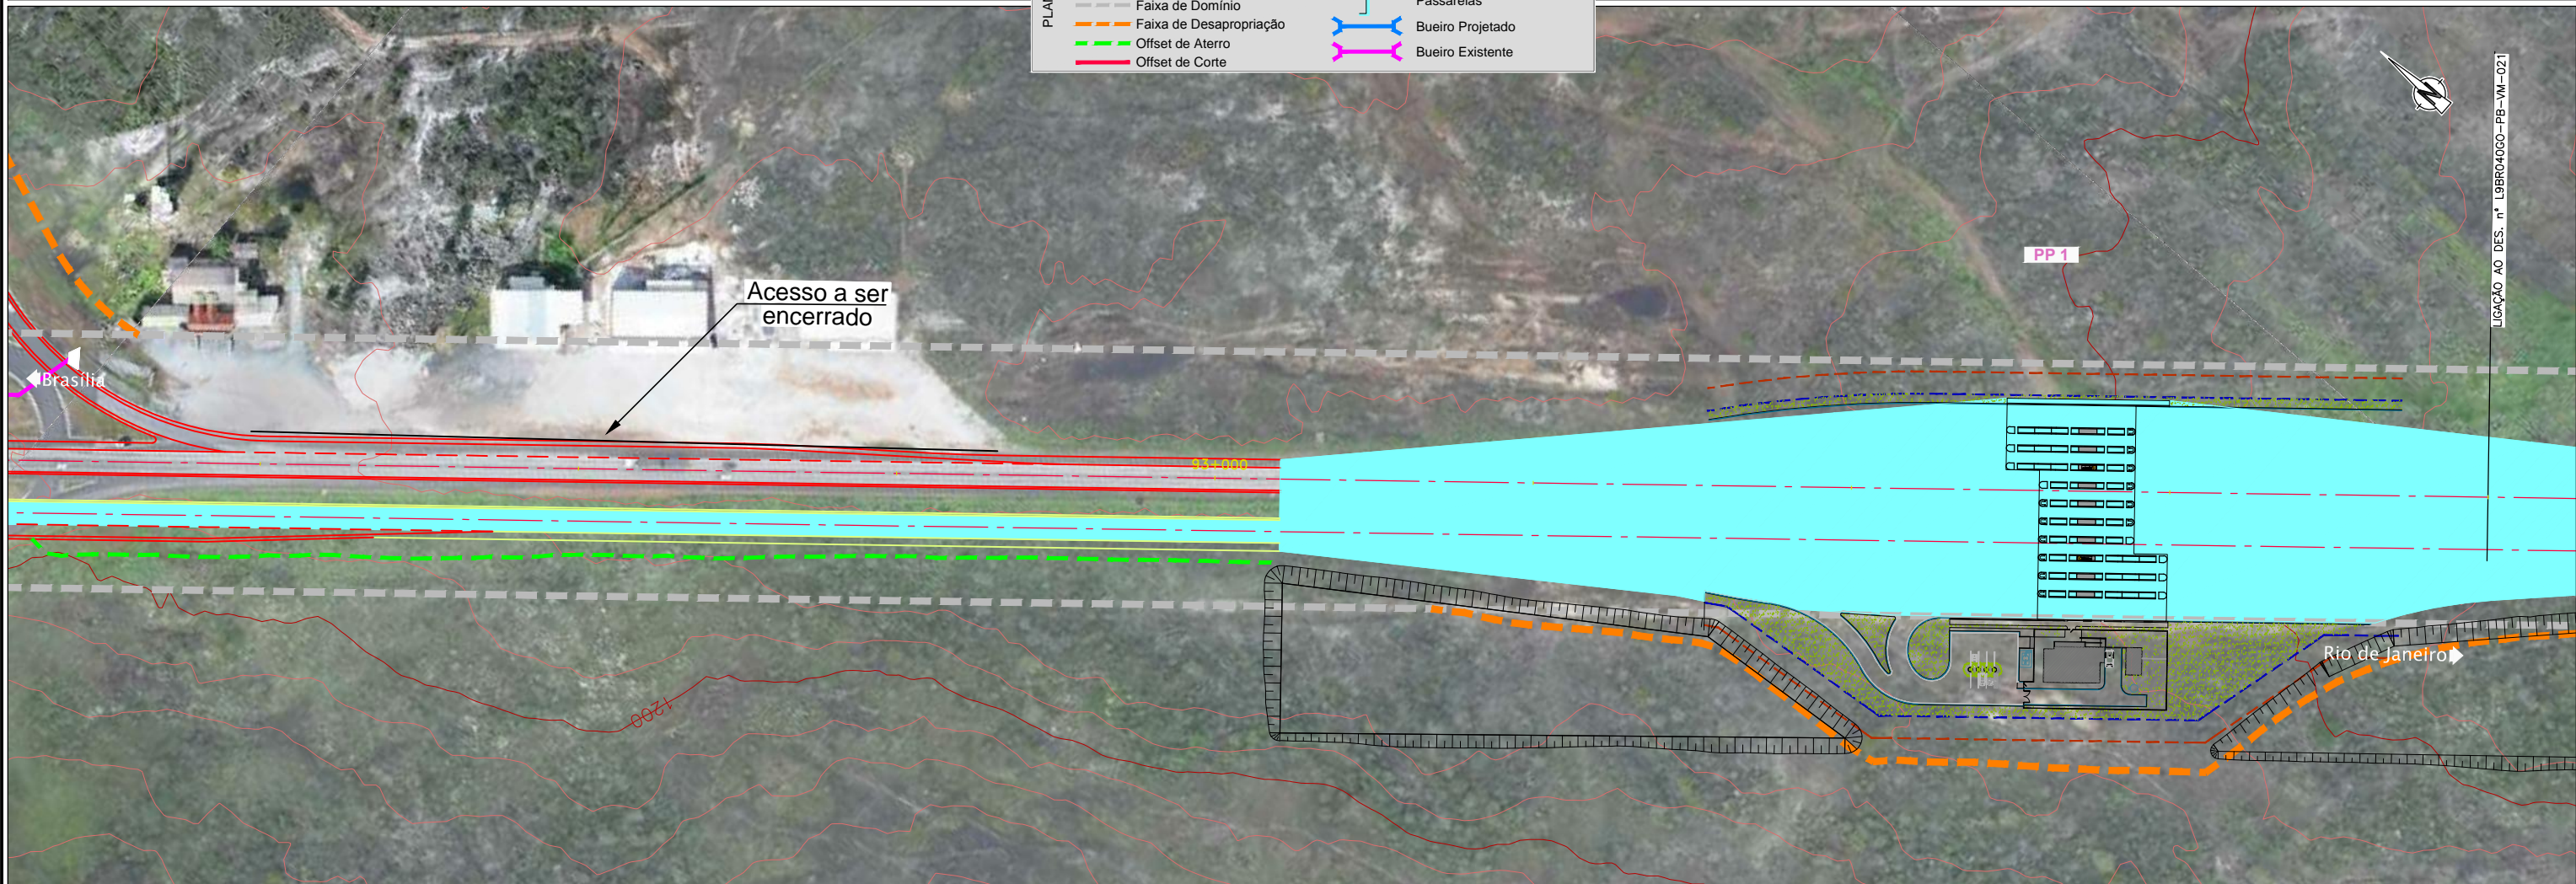

LIGAÇÃO AO DES. Nº L9BR040GO-PB-VM-021

REV.	DATA	ELABORADO	AUTORIZADO	PROJ. EXECUTIVO	PROJ. EXECUTIVO	PROJ. EXECUTIVO	PROJ. EXECUTIVO	PROJ. EXECUTIVO	PROJ. EXECUTIVO	PROJ. EXECUTIVO
01	07/2014									
02	07/2014									
