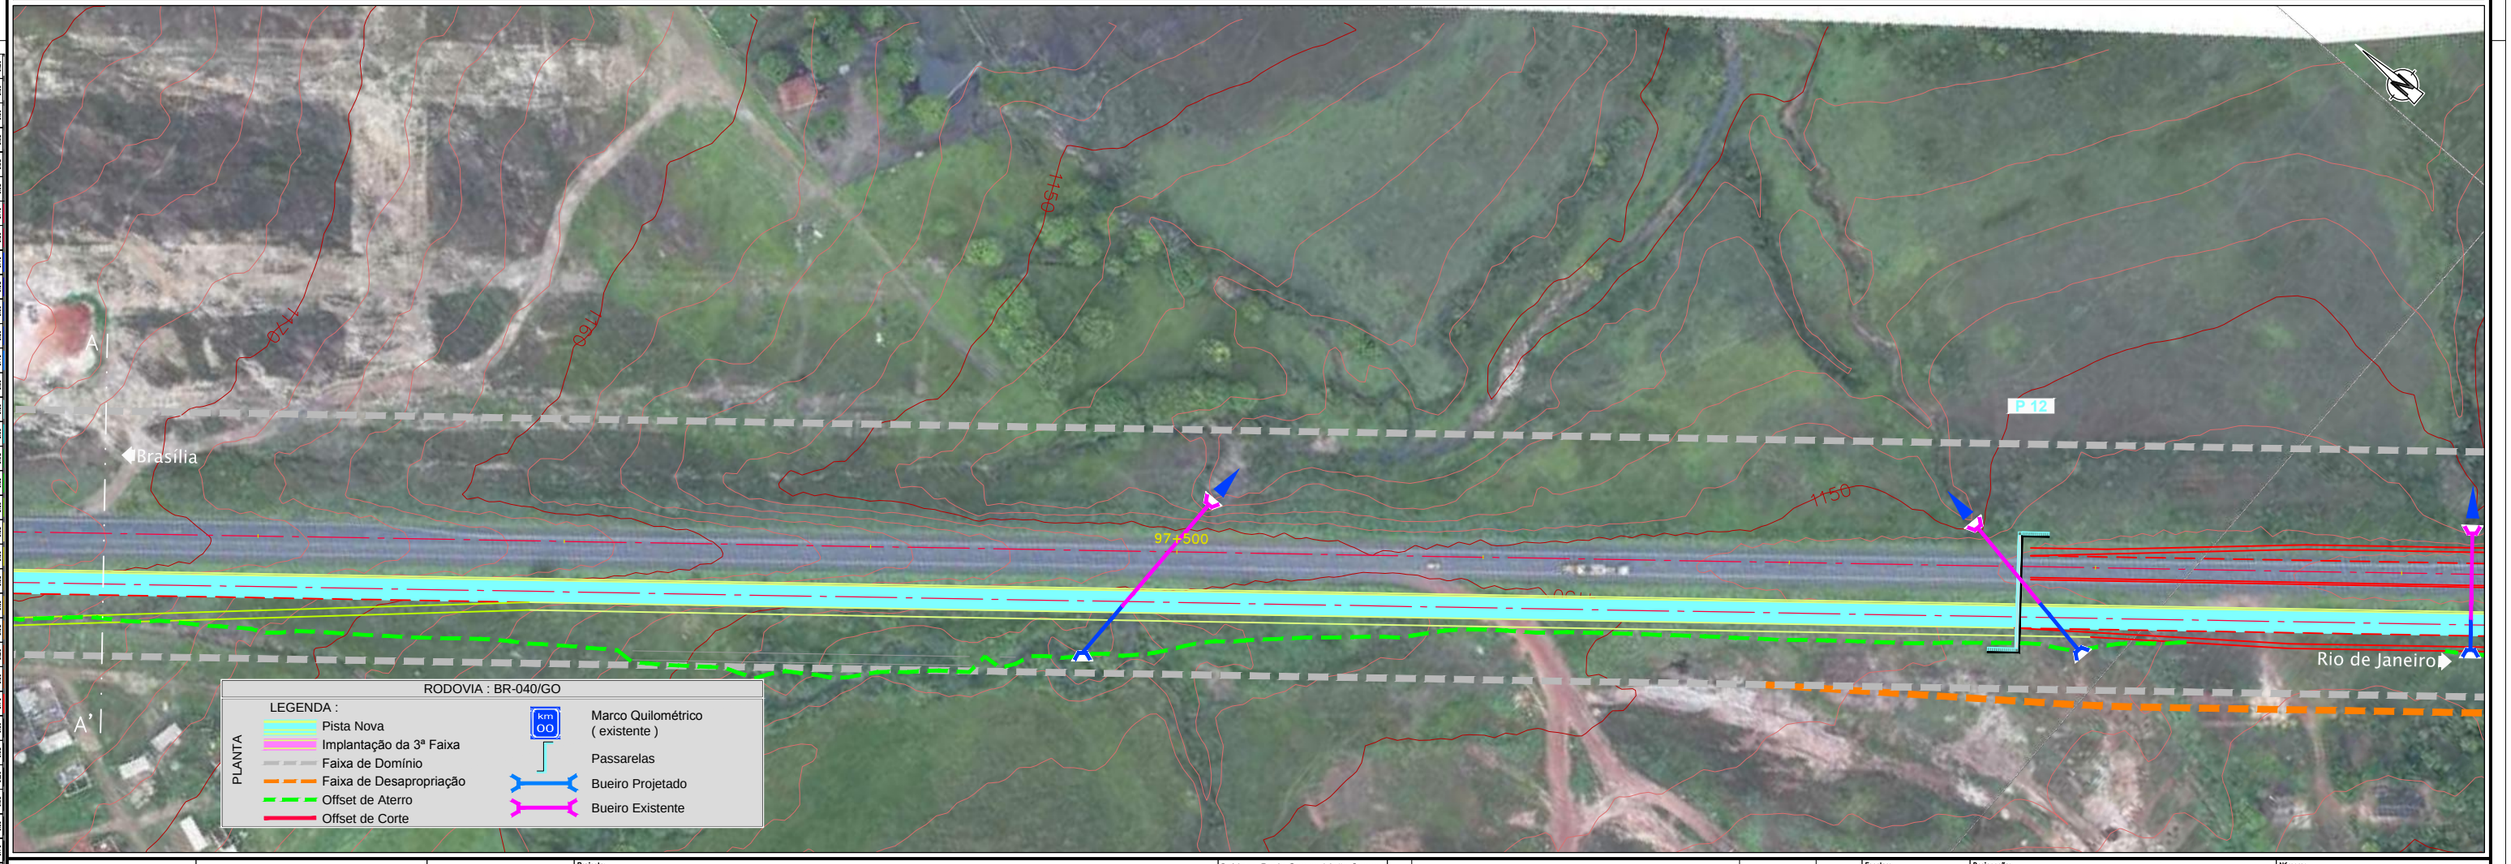

ANTT

CONCESSIONÁRIA
BR040

VIAPONTE
VIAPONTE – Engenharia, Ltda.

Projeto:

BR-040 DF / GO / MG
TRECHO BRASÍLIA / DF - JUÍZ DE FORA / MG

Projetou:	Paulo Gomes / João Campos			
Colaborou:	Miguel Mendes			
Desenhou:	Natacha Rodrigues			
Resp. Téc:	Luis Seraphim CREA-SD:0601479273	Alt.	Descrição	Elaborou	Data

Escalas: 1:1000 (A1) 1:2000 (A3)

Designação: PROJETO - CONTRATO CLÁUSULA 6.10
TRAÇADO
VIAS MARGINAIS
FOLHA 23

Número: L9BR040GO-PB-VM-023

Rev. 0 | Núm. Folha: - / - | Data: 07 2014

Em cópias deste desenho com formato diferente do A1 atender à escala gráfica