


Em cópia deste desenho com formato diferente do A1 atender à escala gráfica



1	2	3	4	5	6	7	8	9	10	11	12	13	14	15	16	17	18	19	20	21	22	23	24	25
0,00	0,05	0,10	0,15	0,20	0,25	0,30	0,35	0,40	0,45	0,50	0,55	0,60	0,65	0,70	0,75	0,80	0,85	0,90	0,95	1,00	1,05	1,10	1,15	

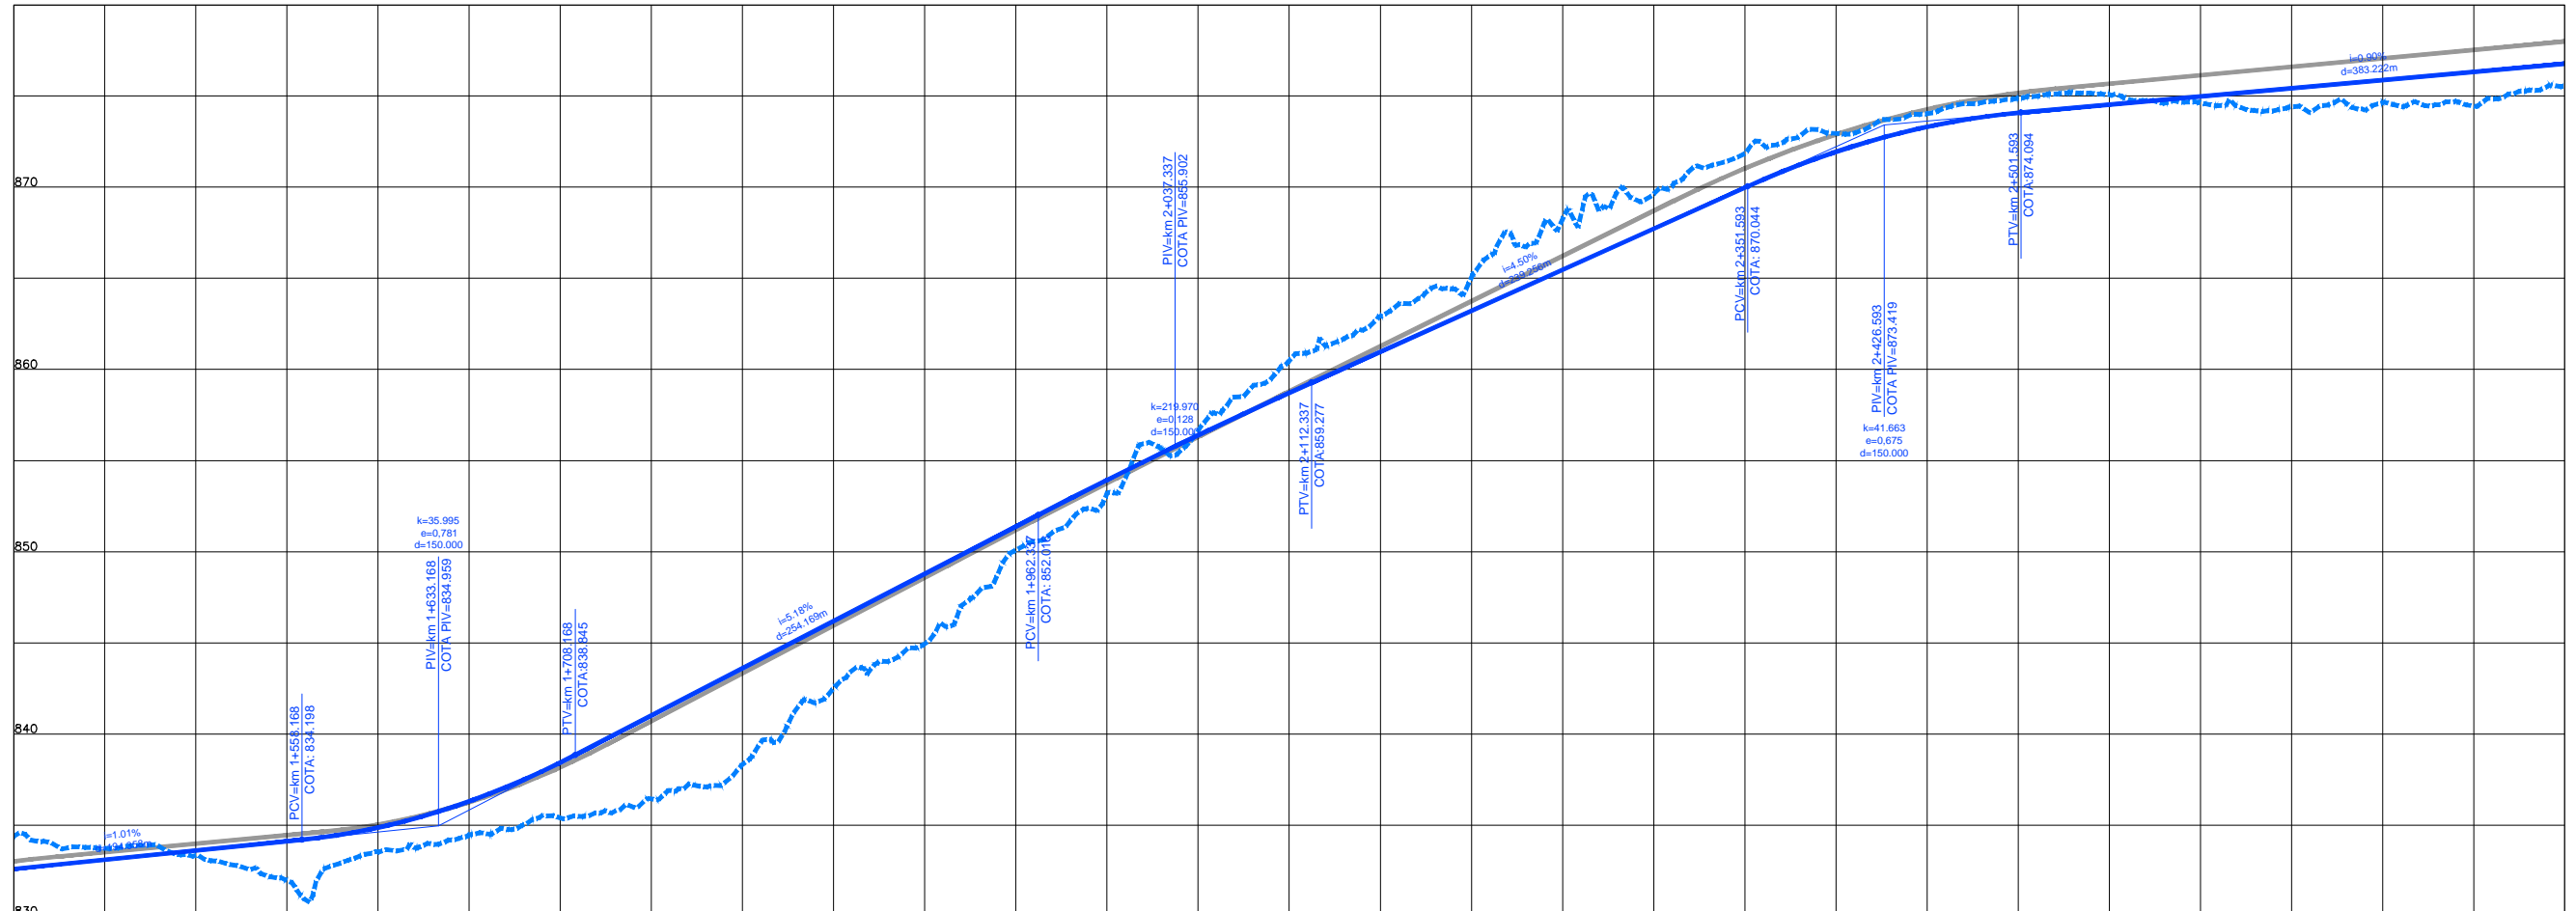

COTAS TERRENO PISTA NOVA ESQUERDA/DIREITA	832,593 / 834,306	833,607 / 833,929	834,865 / 833,52	835,431 / 835,394	843,604 / 838,322	844,766 / 844,951	853,935 / 853,701	858,719 / 858,777	863,222 / 865,054	867,722 / 869,616	871,941 / 872,952	874,079 / 874,377	874,979 / 874,631	875,879 / 874,648	876,778 / 875,534
COTAS PROJETO PISTA NOVA ESQUERDA/DIREITA	832,593 / 834,306	833,607 / 833,929	834,865 / 833,52	835,431 / 835,394	843,604 / 838,322	844,766 / 844,951	853,935 / 853,701	858,719 / 858,777	863,222 / 865,054	867,722 / 869,616	871,941 / 872,952	874,079 / 874,377	874,979 / 874,631	875,879 / 874,648	876,778 / 875,534
ESTAQUEAMENTO	70	75	80	85	90	95	100	105	110	115	120	125	130	135	140
QUILOMETRAGEM	1+400	1+500	1+600	1+700	1+800	1+900	2+000	2+100	2+200	2+300	2+400	2+500	2+600	2+700	2+800



**CONCESSIONÁRIA  
BR040**



Projeto: **BR-040 DF / GO / MG**  
**TRECHO BRÁSÍLIA / DF - JUÍZ DE FORA / MG**

Projeto: Paulo Gomes/João Campos  
Colaborou: Luis Lima/Carlos Martins  
Desenhou: Natácha Rodrigues  
Resp. Téc: Lúcia Seraphim  
CREA: SO-0601479273

Alt.	Descrição	Elaborou	Data

Escalas: \_\_\_\_\_  
Designação: PROJETO - CONTRATO CLÁUSULA 6.10  
**TRAÇADO**  
PROJETO GEOMÉTRICO  
km 1+400 ao km 2+800

Número: **L9BR040MG-PB-PP-002**  
Rev: **0** Ním. Folha: **07** Data: **2014**