Em cópias deste desenho com formato diferente do A1 atender à escala gráfica

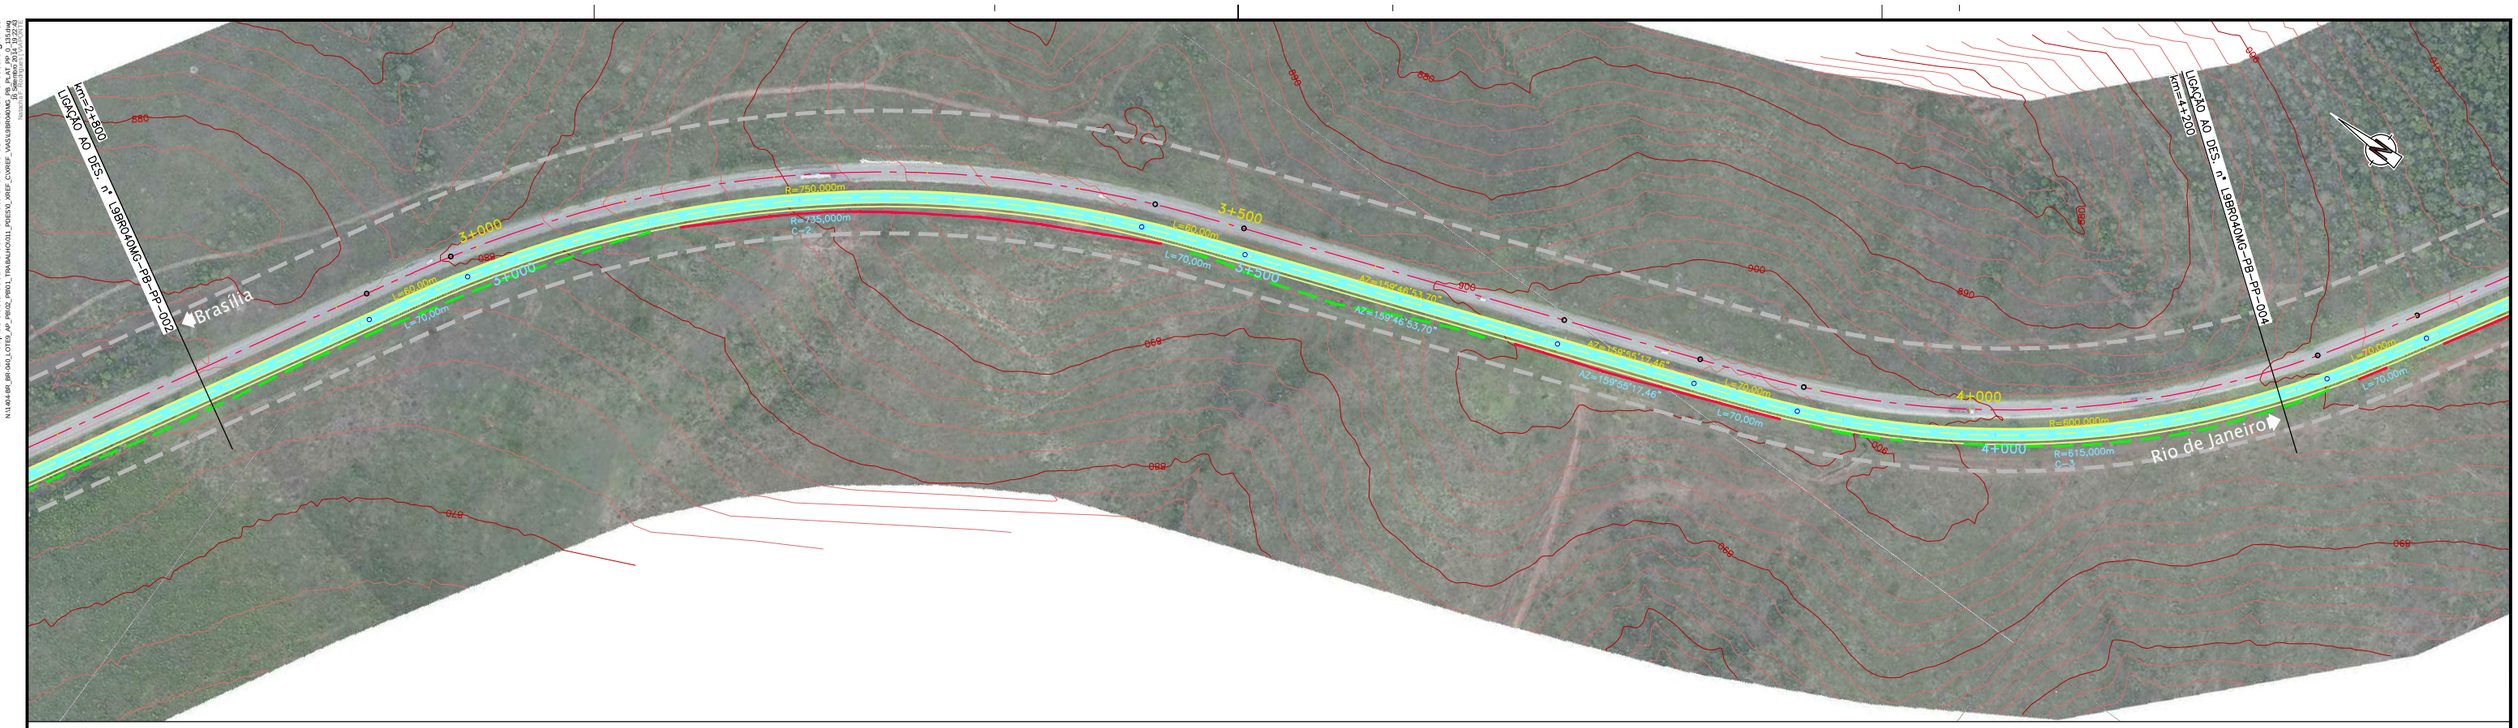

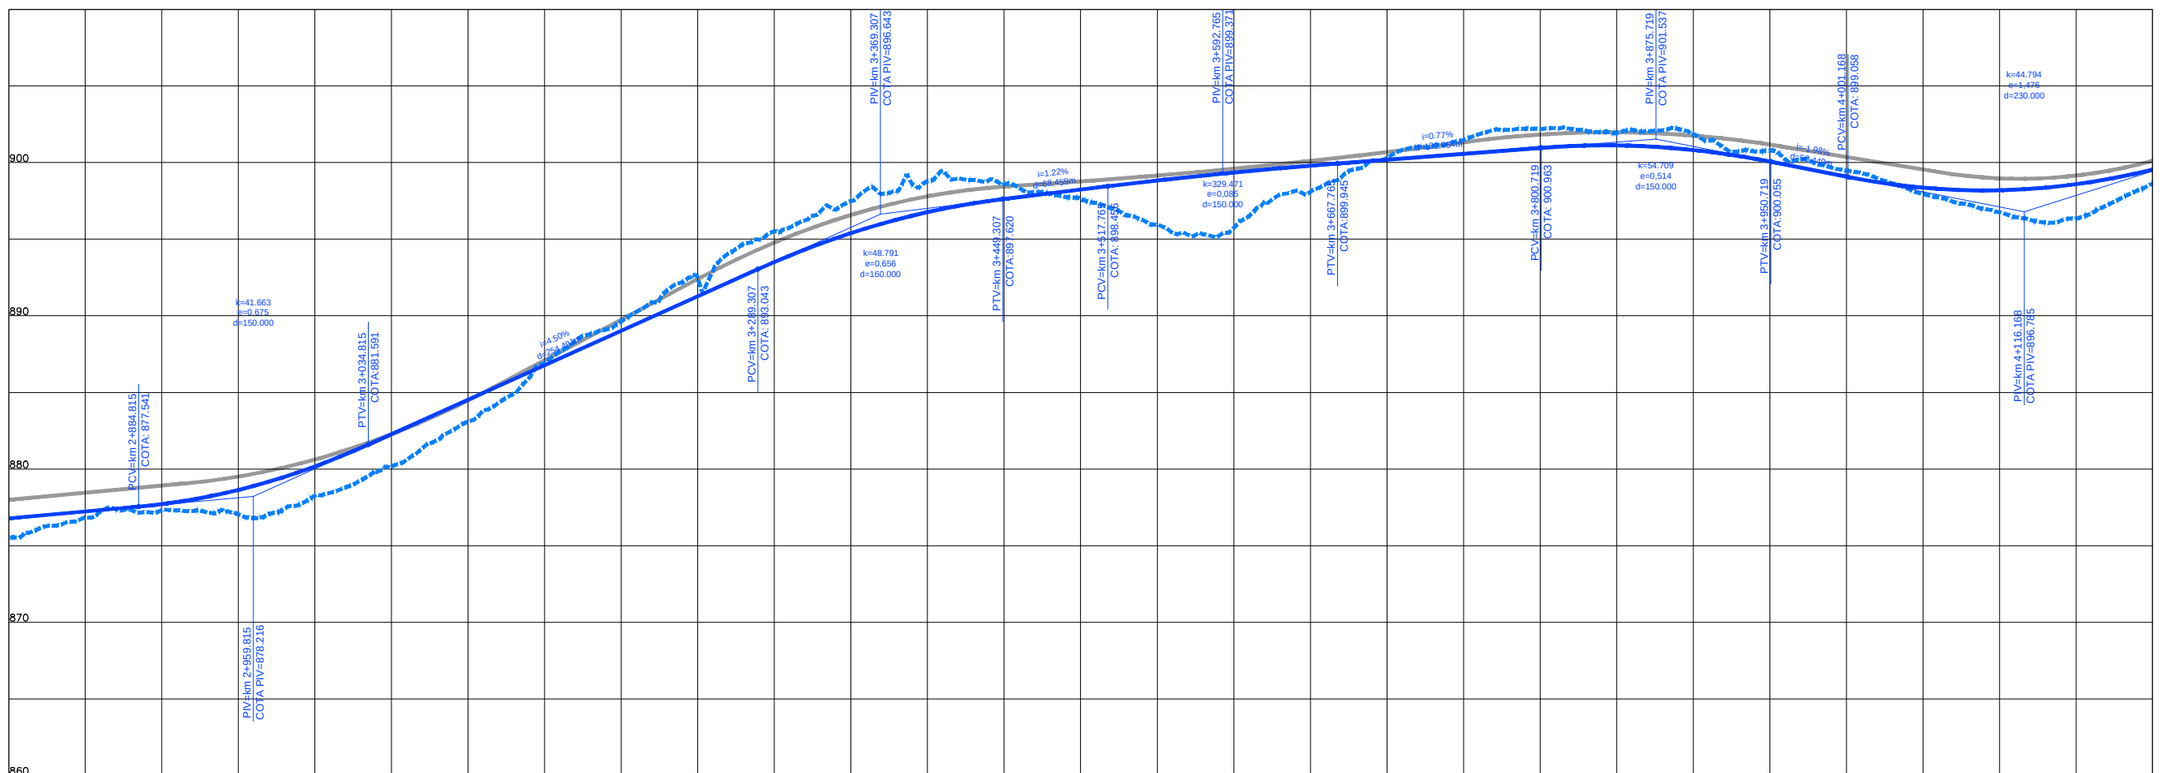

COTAS TERRENO PISTA NOVA ESQUERDA/DIREITA	875.534	877.315	878.261	883.08	889.651	895.52	898.779	897.623	895.731	900.287	902.202	901.839	899.481	896.748	898.61
COTAS PROJETO PISTA NOVA ESQUERDA/DIREITA	876.778	877.706	880.170	884.524	889.024	893.513	896.769	898.239	899.357	900.192	900.957	900.822	899.081	898.195	899.541
ESTAQUEAMENTO	140	145	150	155	160	165	170	175	180	185	190	195	200	205	210
QUILOMETRAGEM	2+800	2+900	3+000	3+100	3+200	3+300	3+400	3+500	3+600	3+700	3+800	3+900	4+000	4+100	4+200

ANTT

CONCESSIONÁRIA BR040

VIAPONTE — VIAPONTE – Engenharia, Ltda.

Projecto:

BR-040 DF / GO / MG

TRECHO BRASÍLIA / DF - JUÍZ DE FORA / MG

Projetou: Paulo Gomes/João Campos
Colaborou: Luís Lima/Carlos Martins
Desenhou: Natacha Rodrigues
Resp. Téc.: Luís Seraphim
CREA-SO:0601479273

Alt.	Descrição	Elaborou	Data

Escalas:

Designação: PROJETO - CONTRATO CLÁUSULA 6.10
TRAÇADO
PROJETO GEOMÉTRICO
km 2+800 ao km 4+200

Número: L9BR040MG-PB-PP-003

Rev. 0 | Núm. Folha: | Data: 07 2014