


Em cópias deste desenho com formato diferente do A1 atender à escala gráfica
 N:\14046-000\BR-040\LOTES_A_P\BRUC\P01_T\TRAMU\DOTA1_PRESA_XREF_CVREF_VARIAS\BR040-PB-PP-006-001.dwg
 Data: 15/08/2014 10:04:00

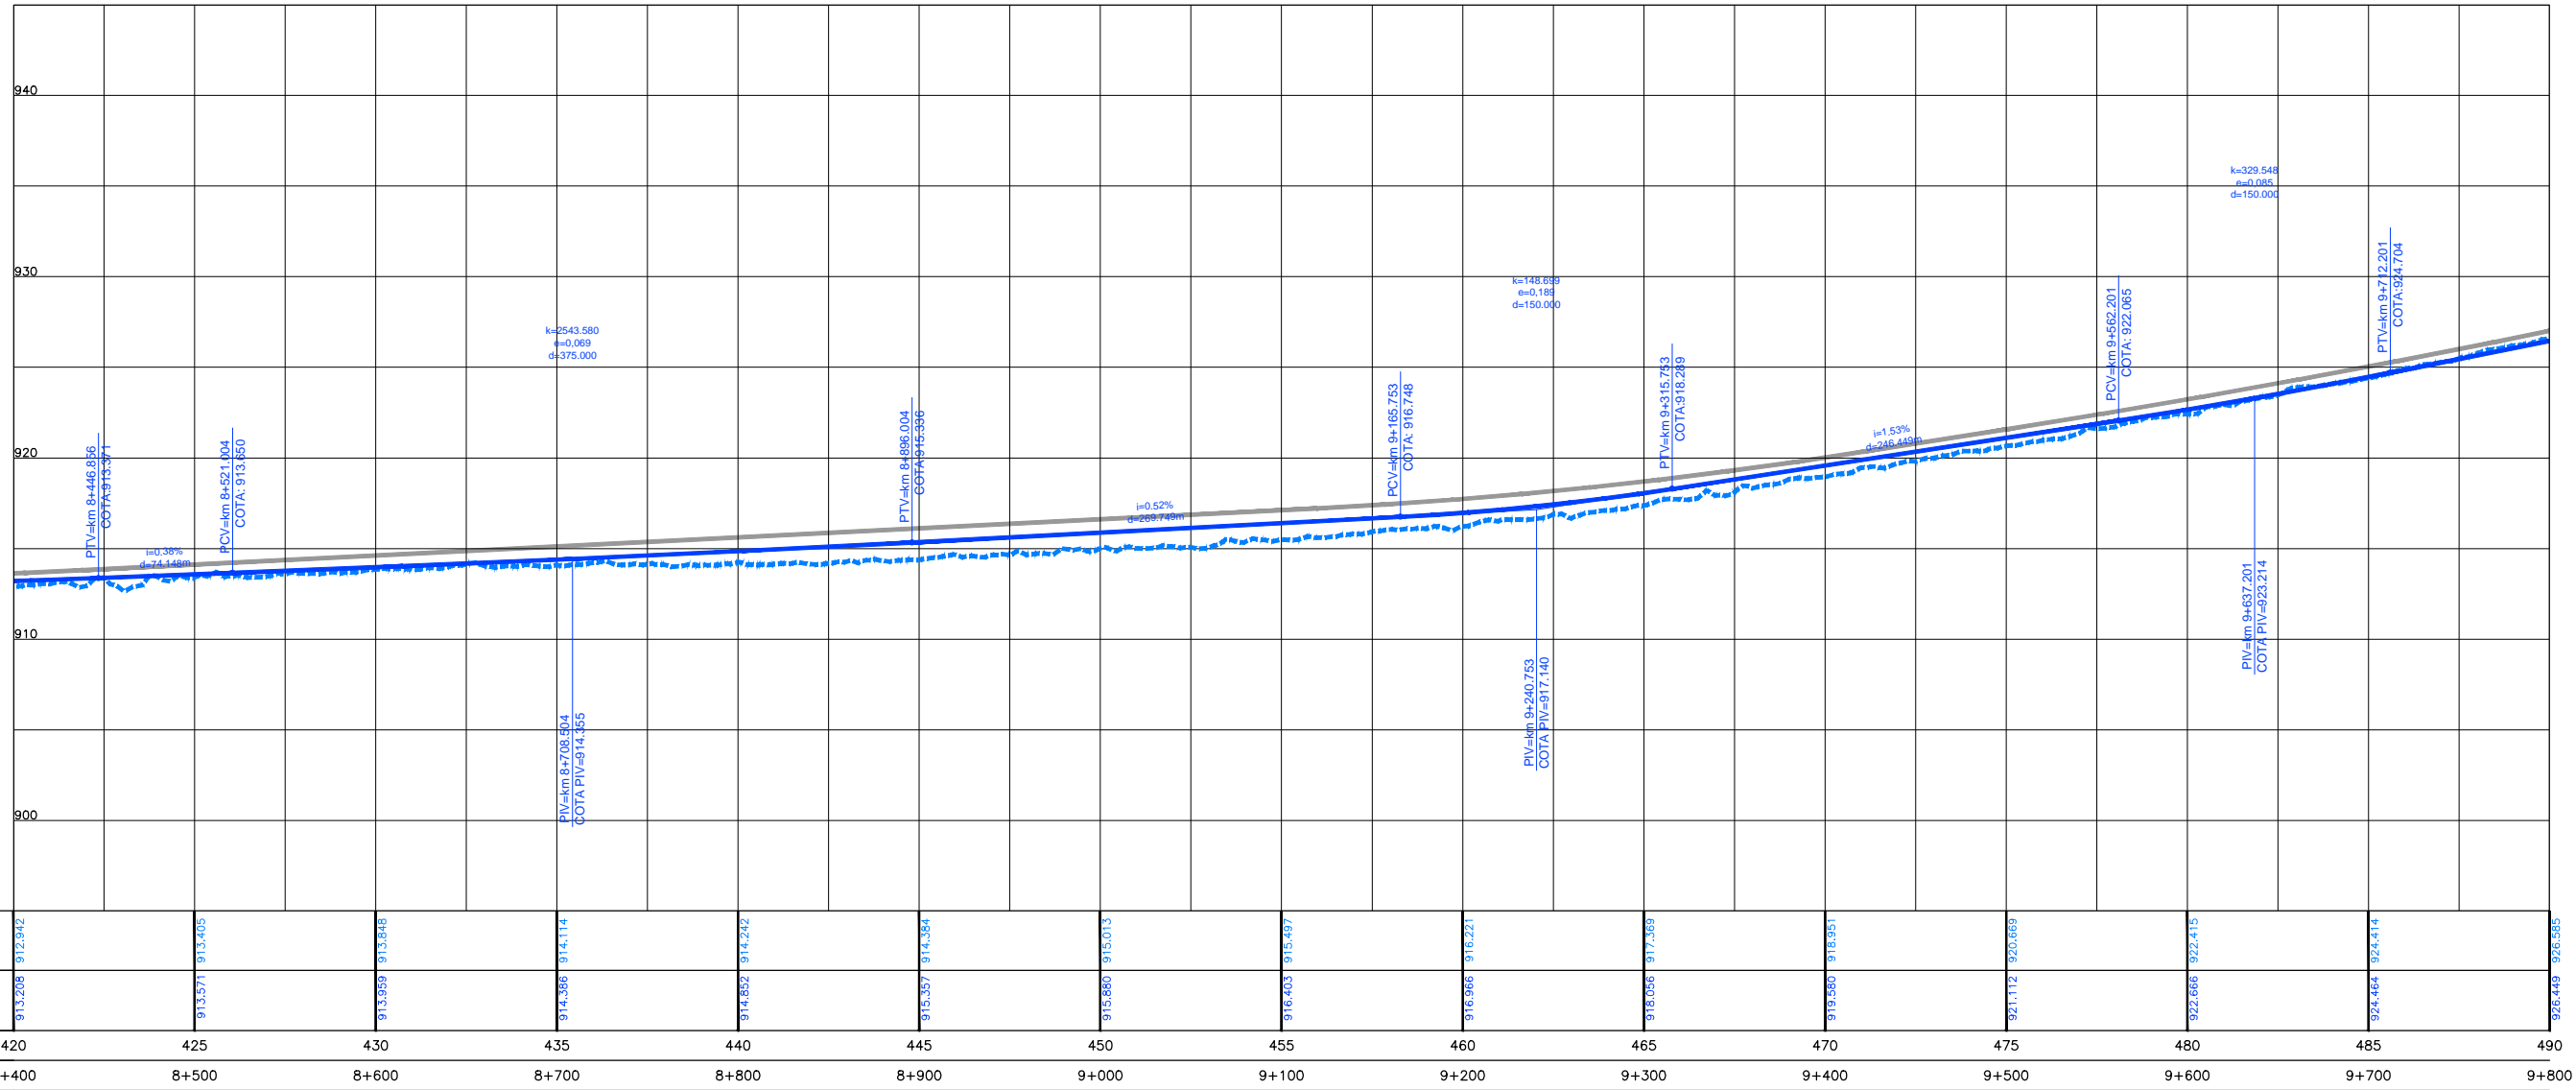

COTAS TERRENO PISTA NOVA ESQUERDA/DIREITA	913,208	913,208	913,208	914,114	914,242	914,384	915,013	915,497	916,221	917,069	918,951	920,689	922,215	924,214	925,995
COTAS PROJETO PISTA NOVA ESQUERDA/DIREITA	913,208	913,571	913,959	914,366	914,852	915,357	915,886	916,403	916,906	917,509	918,112	922,666	922,215	924,464	925,449
ESTAQUEAMENTO	420	425	430	435	440	445	450	455	460	465	470	475	480	485	490
QUILOMETRAGEM	8+400	8+500	8+600	8+700	8+800	8+900	9+000	9+100	9+200	9+300	9+400	9+500	9+600	9+700	9+800



CONCESSIONÁRIA
BR040

BR-040 DF / GO / MG
TRECHO BRASÍLIA / DF - JUÍZ DE FORA / MG

Projeto: Paulo Gomes/João Campos
 Colaborou: Luis Lima/Carlos Martins
 Desenhou: Natácha Rodrigues
 Resp. Téc: Luis Seraphim
 CREA-50-0601479273

Escalas:	
Designação:	PROJETO - CONTRATO CLÁUSULA 6.10
	TRAÇADO
	PROJETO GEOMÉTRICO
	km 8+400 ao km 9+800
Número:	L9BR040MG-PB-PP-007
Rev.:	0
Núm. Folha:	07
Data:	2014