Em cópias deste desenho com formato diferente do A1 atender à escala gráfica
N:\1404-BR_BR-040_LOTE9_AP_PB\02_PB\01_TRABALHO\011_PDES\0_XREF_CXREF_VIAS\L9BR040MG_PB_PLAT_PP_0_135.dwg
16 Setembro 2014 19:26:12
Natacha F. Rodrigues | VIAPONTE

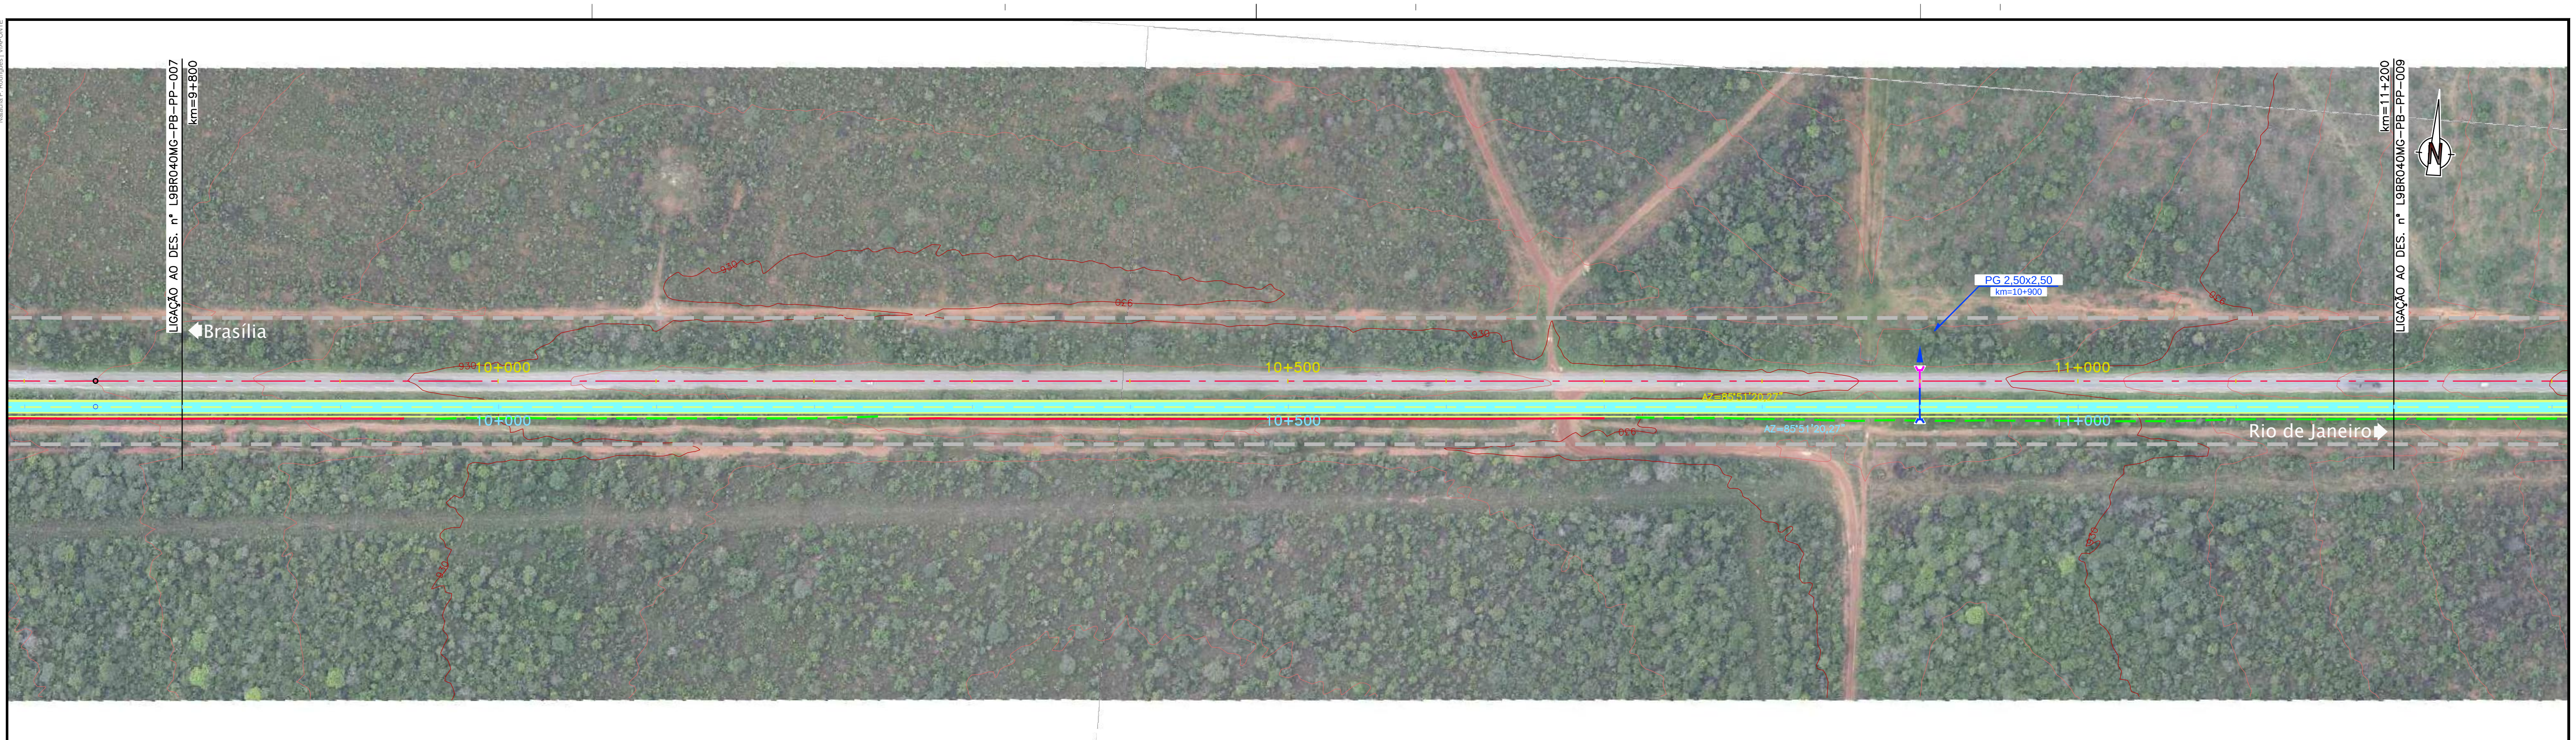

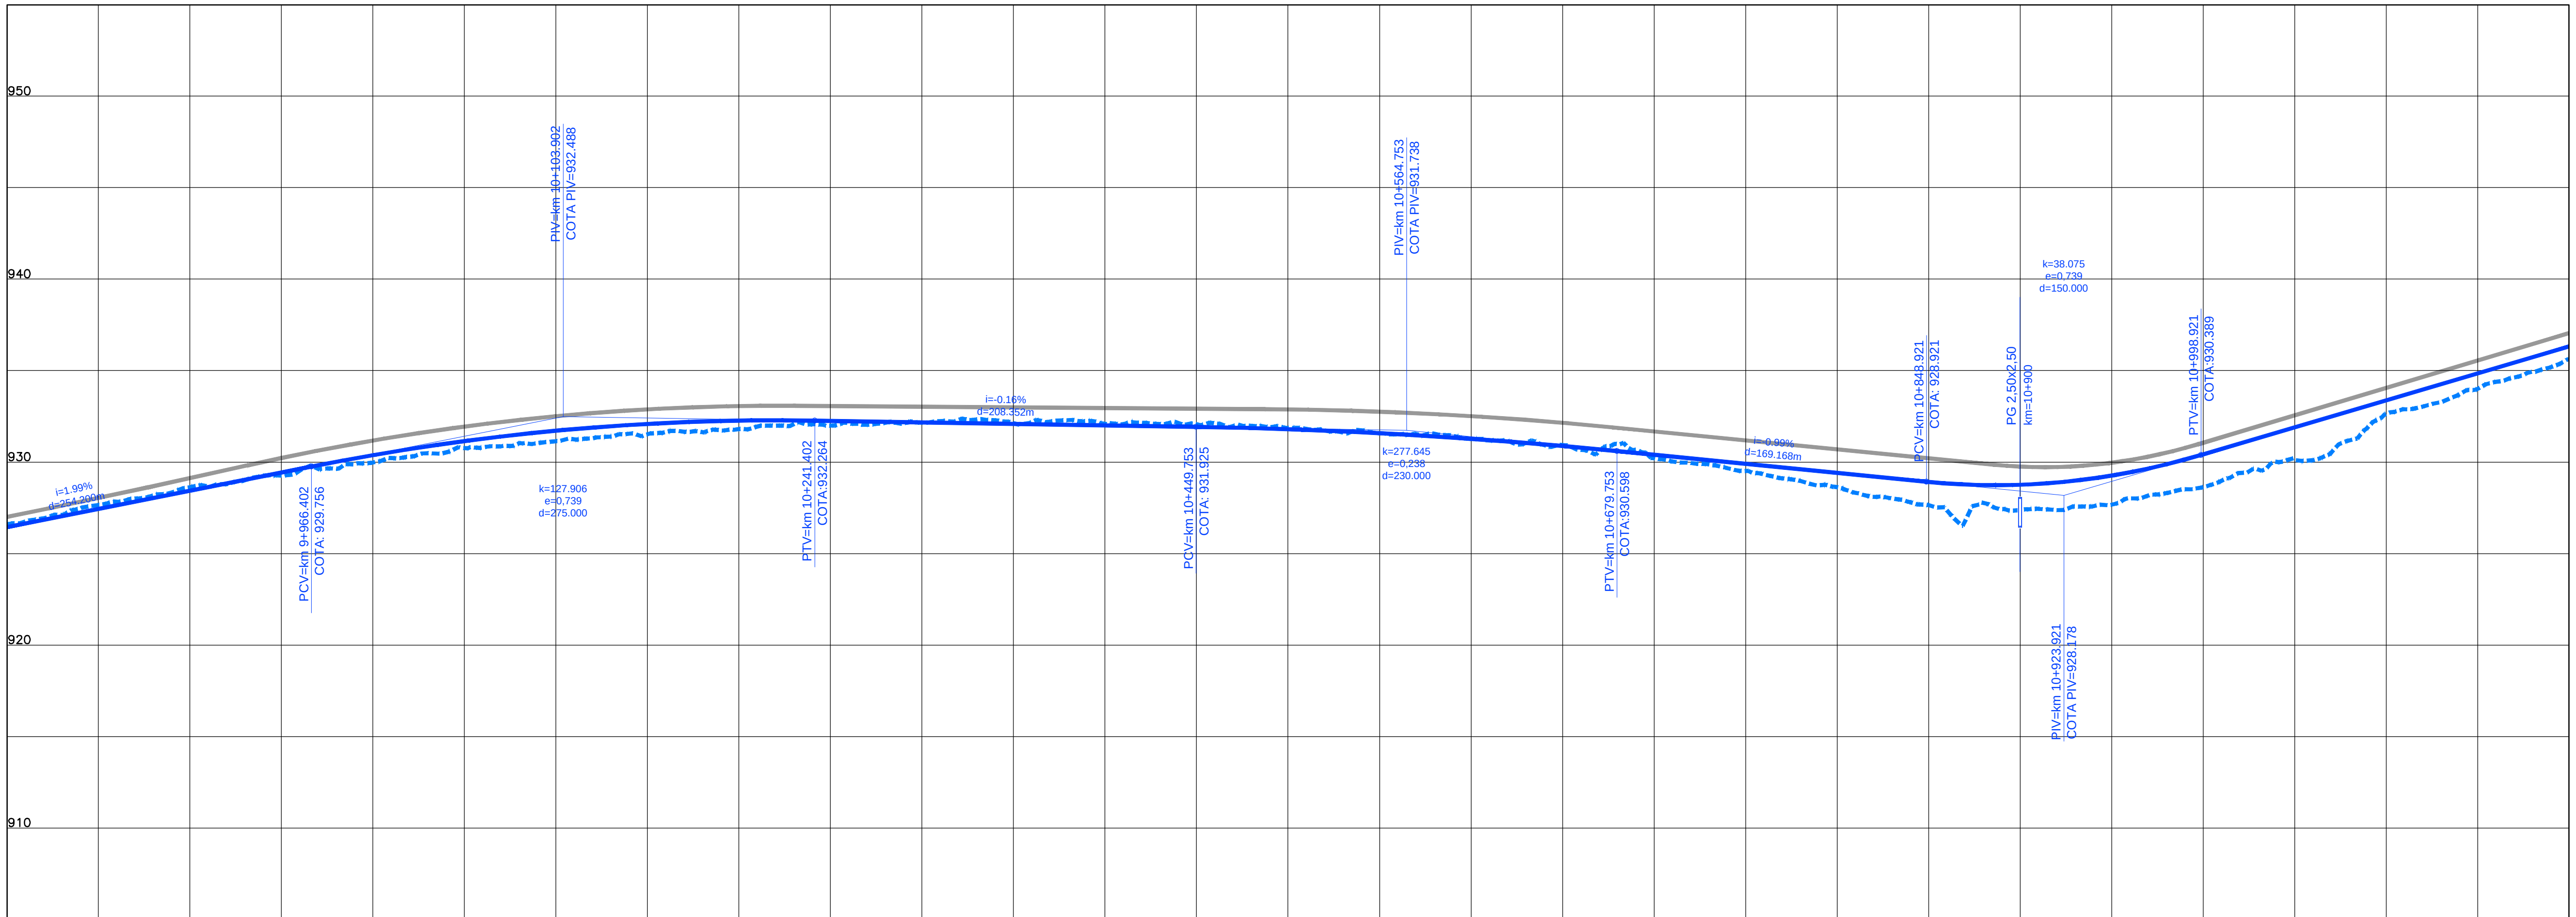

COTAS TERRENO PISTA NOVA ESQUERDA/DIREITA	926.585	928.628	929.977	931.136	931.809	932.152	932.089	931.858	931.259	930.211	928.622	927.387	928.627	932.642	935.639
COTAS PROJETO PISTA NOVA ESQUERDA/DIREITA	926.449	928.436	930.379	931.713	932.265	932.169	932.006	931.798	931.274	930.397	929.406	928.758	930.421	933.370	936.318
ESTAQUEAMENTO	490	495	500	505	510	515	520	525	530	535	540	545	550	555	560
QUILOMETRAGEM	9+800	9+900	10+000	10+100	10+200	10+300	10+400	10+500	10+600	10+700	10+800	10+900	11+000	11+100	11+200

255	0.20
254	0.01
253	0.01
252	0.15
251	0.15
250	0.15
242	0.40
240	0.01
201	0.40
170	0.05
162	0.01
160	0.01
152	0.40
150	0.10
131	0.01
130	0.01
104	0.05
90	0.10
70	0.01
51	0.15
50	0.01
44	0.18
40	0.10
30	0.05
24	0.20
22	0.10
10	0.70
9	0.01
8	0.15
WHITE	0.20
MAGENTA	0.13
BLUE	0.10
CYAN	0.70
GREEN	0.50
YELLOW	0.30
RED	0.18

ANTT

CONCESSIONÁRIA
BR040

VIAPONTE
VIAPONTE – Engenharia, Ltda.

Projecto:

BR-040 DF / GO / MG
TRECHO BRASÍLIA / DF - JUÍZ DE FORA / MG

Projetou: Paulo Gomes/João Campos
Colaborou: Luís Lima/Carlos Martins
Desenhou: Natacha Rodrigues
Resp. Téc: Luis Seraphim
CREA-SO:0601479273

Alt.	Descrição	Elaborou	Data

Escalas:

Designação: PROJETO - CONTRATO CLÁUSULA 6.10
TRAÇADO
PROJETO GEOMÉTRICO
km 9+800 ao km 11+200

Número: L9BR040MG-PB-PP-008
Rev. 0
Núm. Folha:
Data: 07 2014