Em cópias deste desenho com formato diferente do A1 atender à escala gráfica

N:\1404-BR_BR-040_LOTE9_AP_PB\02_PB\01_TRABALHO\011_PDES\10_XREF_CXREF_VIAS\L9BR040MG_PB_PLAT_PP_0_135.dwg 16 Setembro 2014 19:26:52 Natacha F. Rodrigues | VIAPONTE

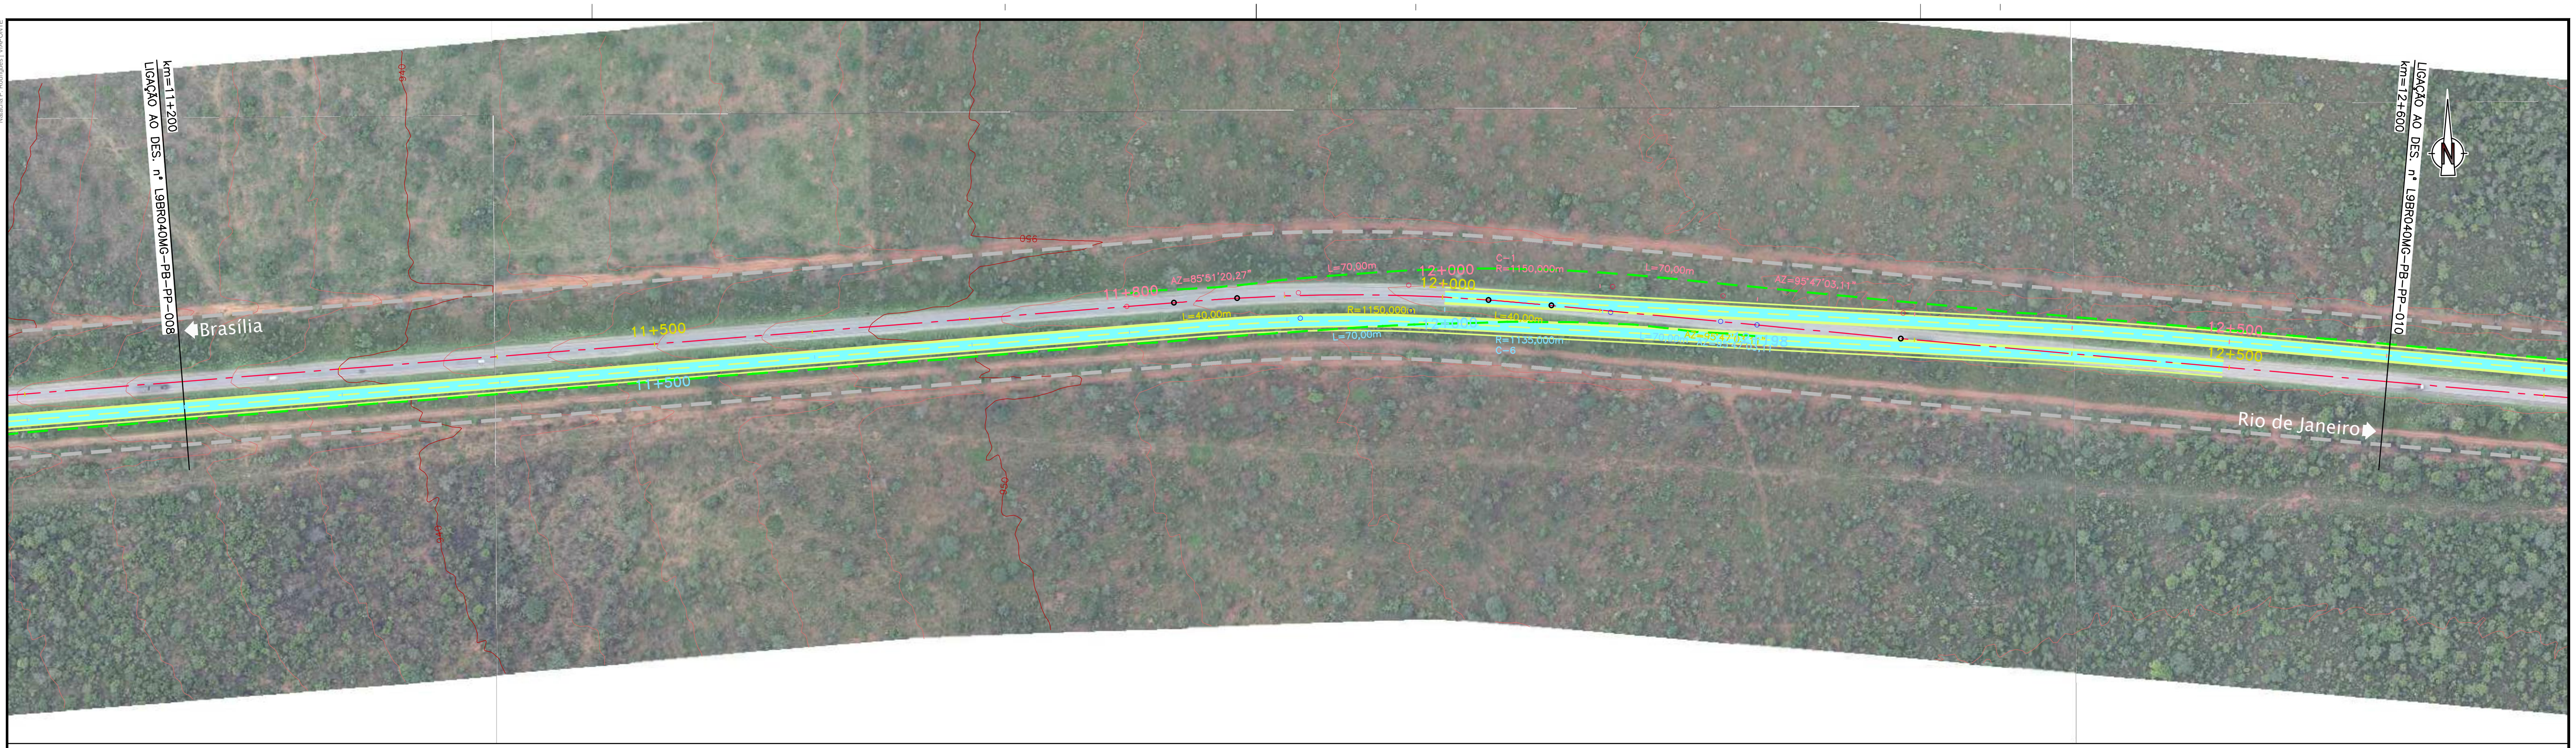

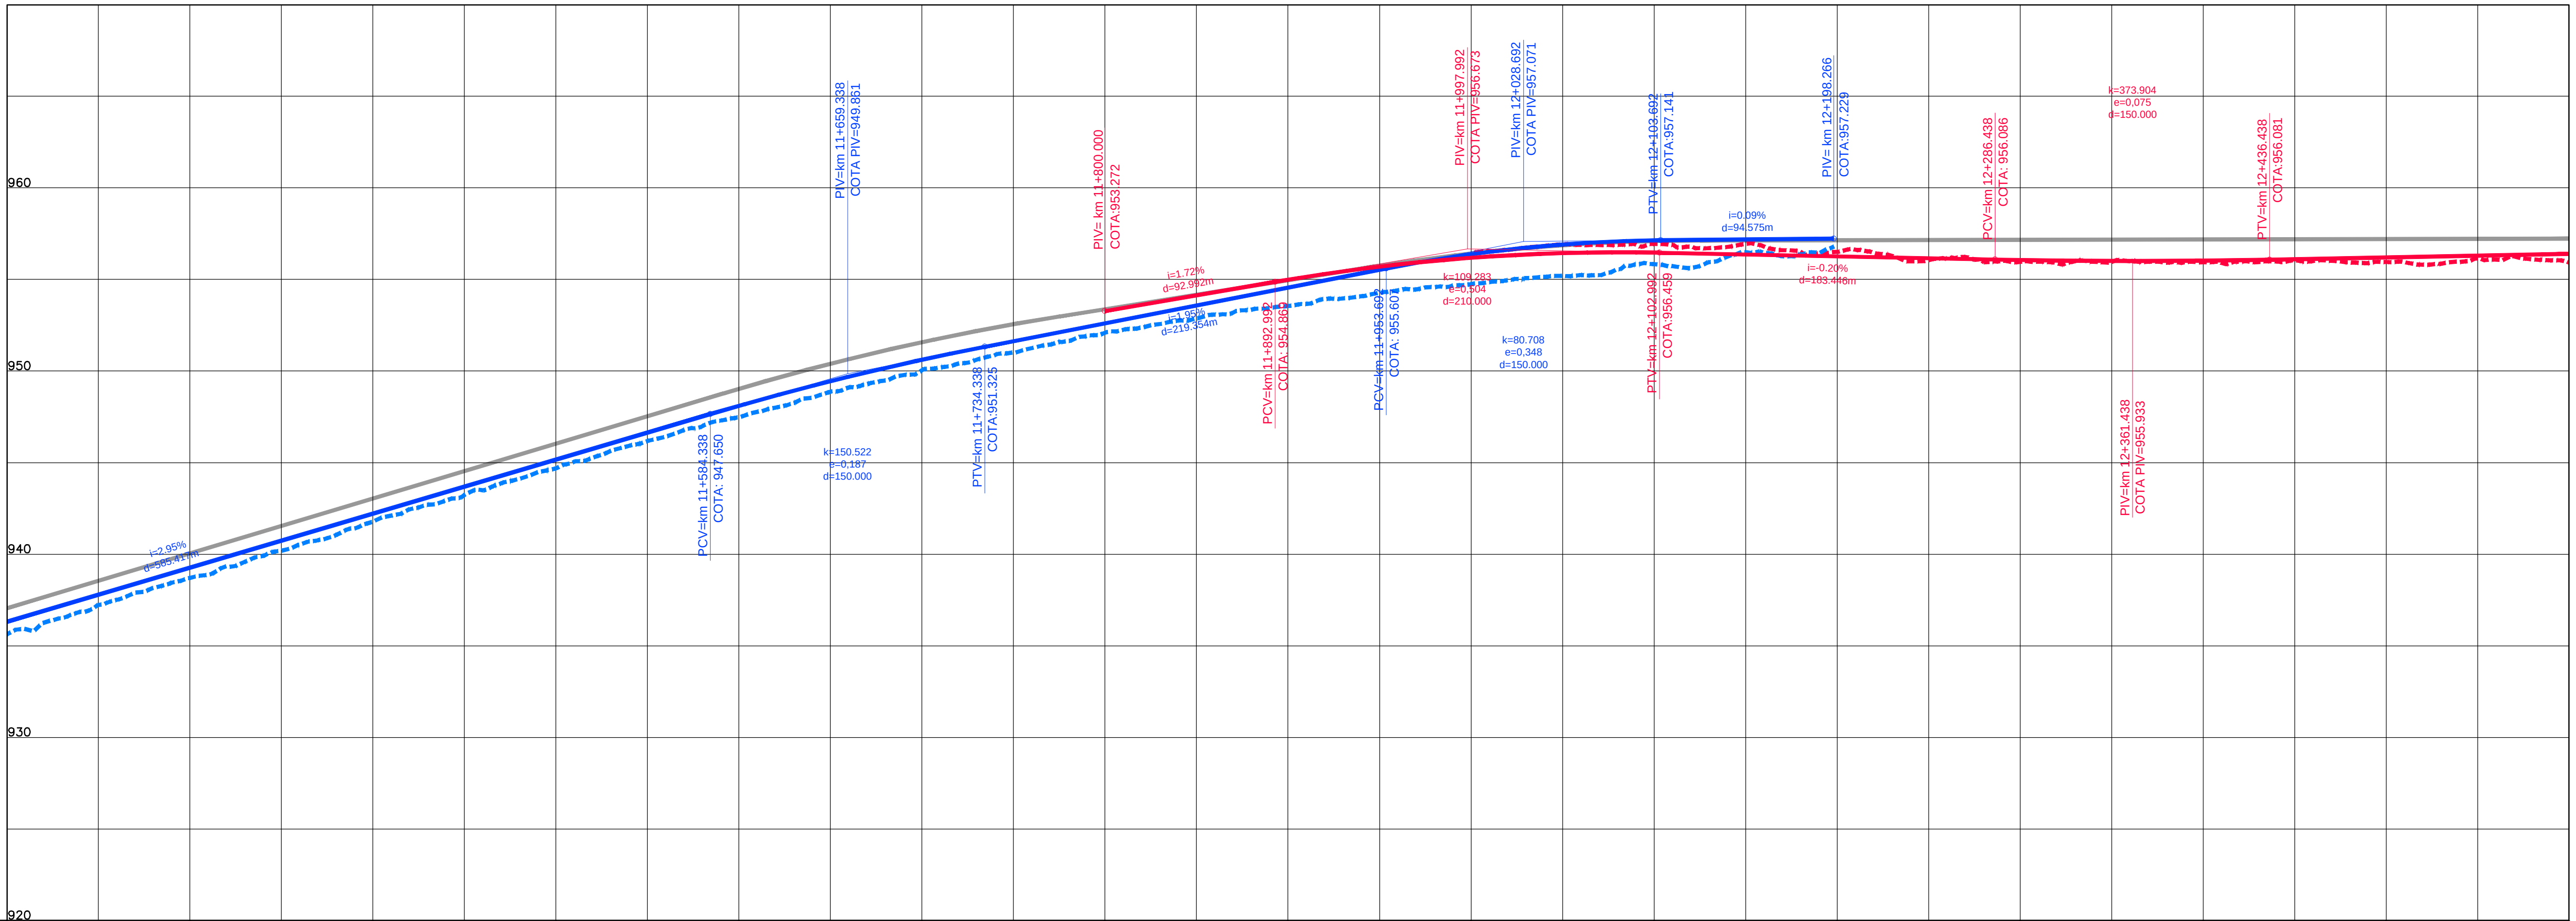

COTAS TERRENO PISTA NOVA ESQUERDA/DIREITA	935.639	938.71	941.774	944.69	947.474	950.054	952.089	953.552	954.749	956.944 / 955.839	956.507 / 956.852	955.965	955.94	955.953	955.922
COTAS PROJETO PISTA NOVA ESQUERDA/DIREITA	936.318	939.266	942.215	945.163	948.104	950.616	953.272 / 952.607	954.987 / 954.559	956.184 / 956.378	956.465 / 957.136	956.262 / 957.229	956.061	956.027	956.207	956.404
ESTAQUEAMENTO	560	565	570	575	580	585	590	595	600	605	610	615	620	625	630
QUILOMETRAGEM	11+200	11+300	11+400	11+500	11+600	11+700	11+800	11+900	12+000	12+100	12+200	12+300	12+400	12+500	12+600

255	0.20
254	0.01
253	0.01
252	0.15
251	0.15
250	0.15
242	0.40
240	0.01
201	0.40
[illegible]	0.05
162	0.01
160	0.01
152	0.40
150	0.10
131	0.01
130	0.01
104	0.05
90	0.10
70	0.01
51	0.15
50	0.01
44	0.18
40	0.10
30	0.05
24	0.20
22	0.10
10	0.70
9	0.01
8	0.15
WHITE	0.20
MAGENTA	0.13
BLUE	0.10
CYAN	0.70
GREEN	0.50
YELLOW	0.30
RED	0.18

ANTT

CONCESSIONÁRIA BR040

VIAPONTE – VIAPONTE – Engenharia, Ltda.

Projecto:

BR-040 DF / GO / MG

TRECHO BRASÍLIA / DF - JUÍZ DE FORA / MG

Projetou: Paulo Gomes/João Campos
Colaborou: Luís Lima/Carlos Martins
Desenhou: Natacha Rodrigues
Resp. Téc: Luis Seraphim CREA-SO:0601479273

Alt.	Descrição	Elaborou	Data

Escalas:

Designação: PROJETO - CONTRATO CLÁUSULA 6.10
TRAÇADO
PROJETO GEOMÉTRICO
km 11+200 ao km 12+600

Número: L9BR040MG-PB-PP-009
Rev. 0
Núm. Folha:
Data: 07 2014