


Em cópias deste desenho com formato diferente do A1 atender à escala gráfica
Nº 14.848.848-0/LOTES_01_P01_TRANAMOUNTA_P02ES_01_XREF_C01REF_JANUARIORAMA_P03_PLAT_P04_03USANG
Número de Projeto: 07/2014

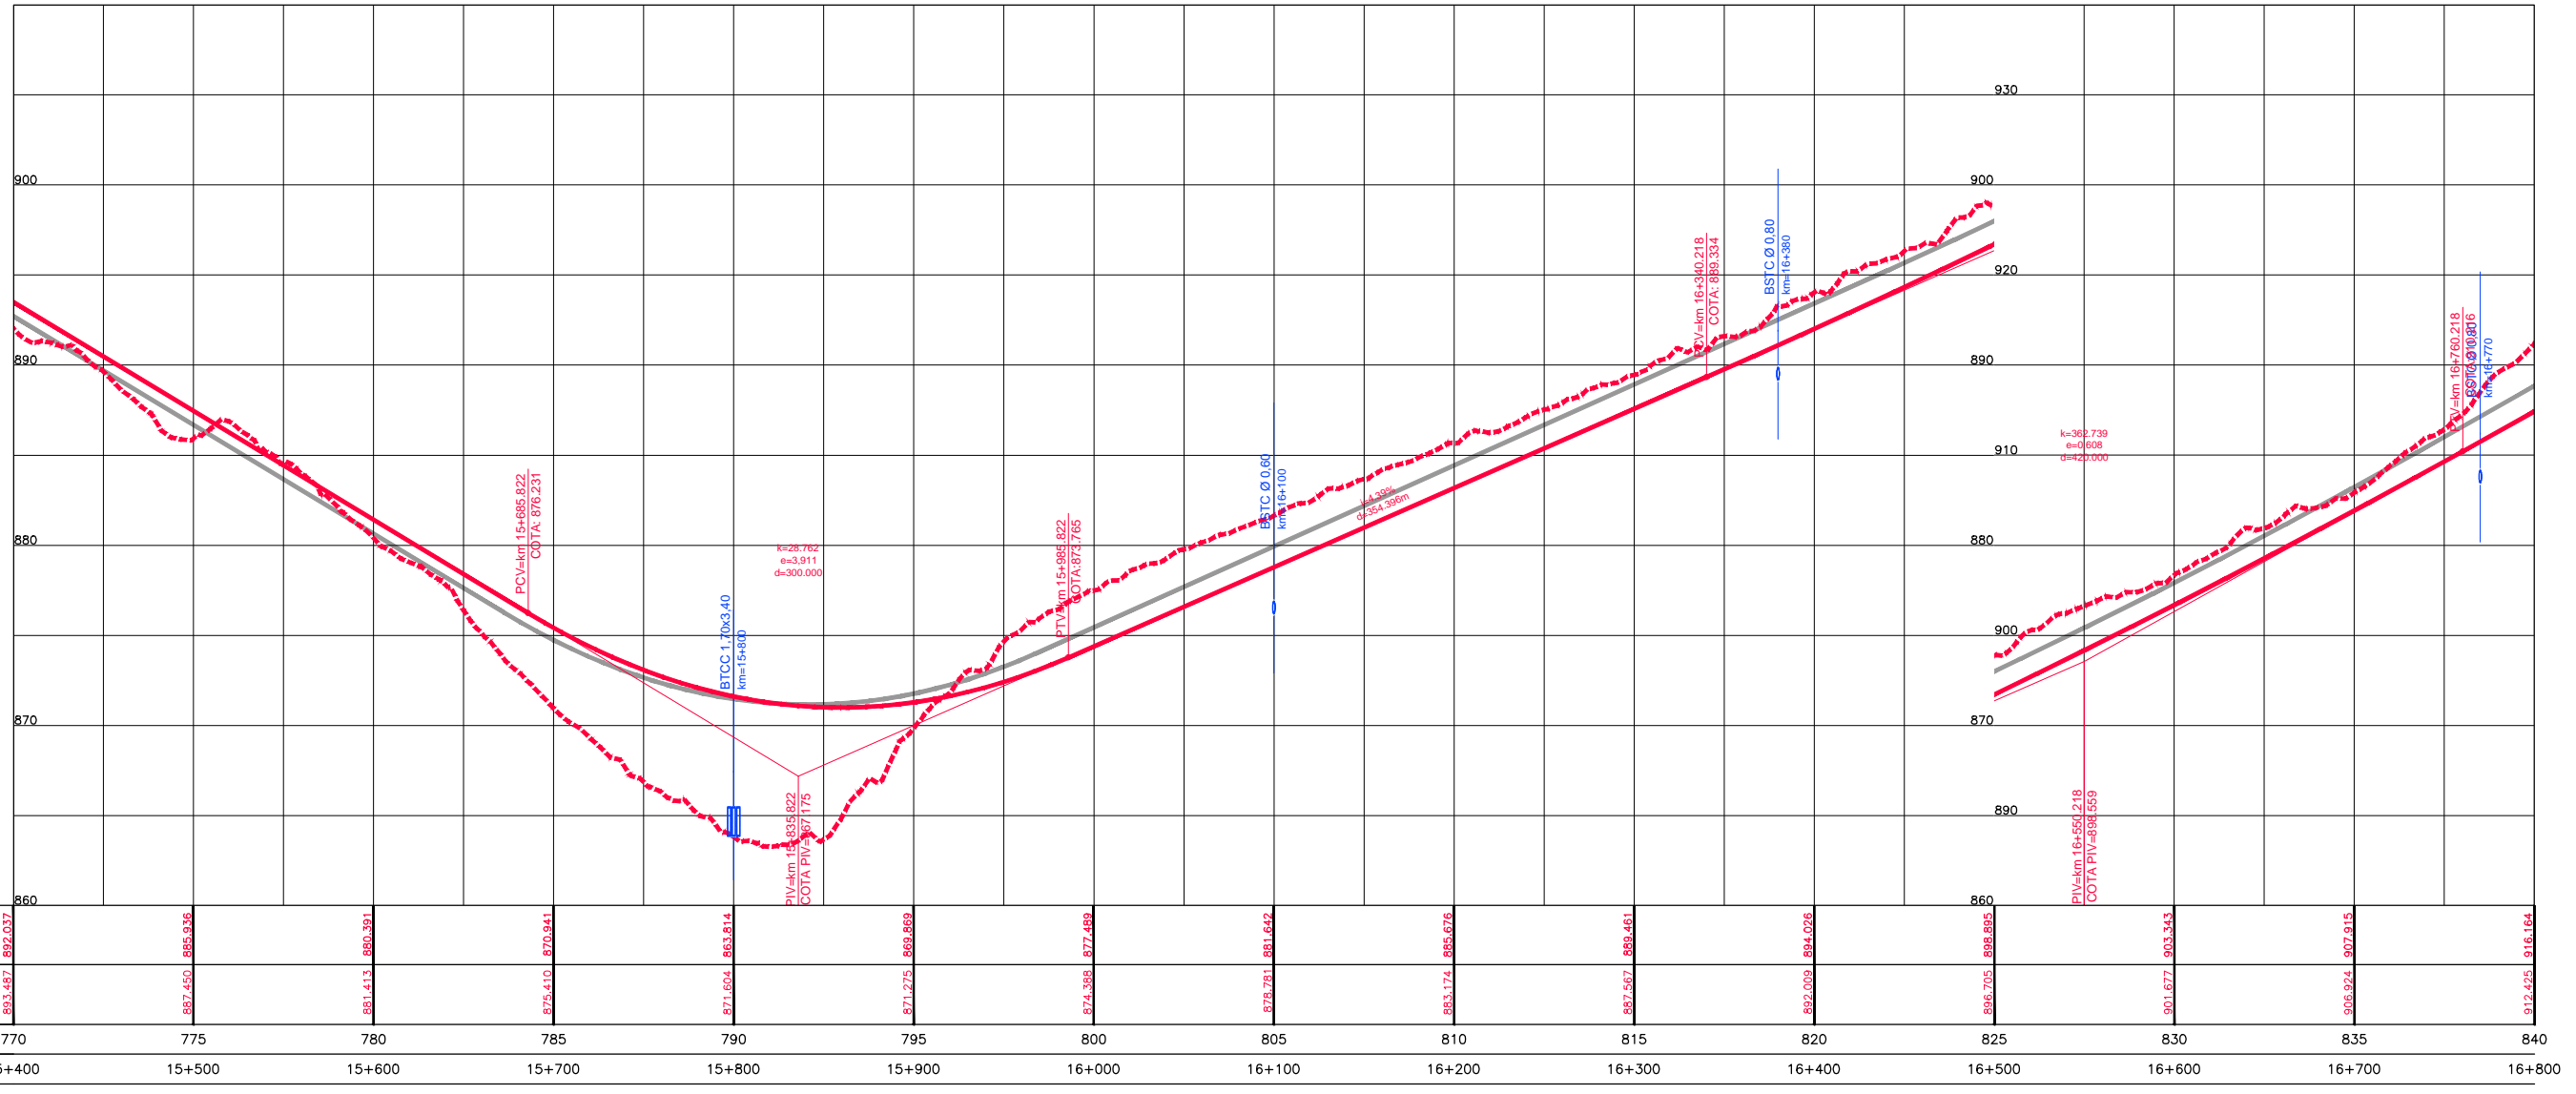

COTAS TERRENO PISTA NOVA ESQUERDA/DIREITA	892.037	885.936	880.391	870.941	863.814	869.869	877.488	881.649	885.676	889.461	894.028	898.895	903.543	907.915	916.164
COTAS PROJETO PISTA NOVA ESQUERDA/DIREITA	893.487	887.450	881.413	875.410	871.604	871.275	874.388	878.791	883.174	887.587	892.009	896.705	901.677	906.924	912.425
ESTAQUEAMENTO	770	775	780	785	790	795	800	805	810	815	820	825	830	835	840
QUILOMETRAGEM	15+400	15+500	15+600	15+700	15+800	15+900	16+000	16+100	16+200	16+300	16+400	16+500	16+600	16+700	16+800

REV	01	02	03	04	05	06	07	08	09	10	11	12	13	14	15	16	17	18	19	20	21	22	23	24	25	
DATA	01/01/14	01/01/14	01/01/14	01/01/14	01/01/14	01/01/14	01/01/14	01/01/14	01/01/14	01/01/14	01/01/14	01/01/14	01/01/14	01/01/14	01/01/14	01/01/14	01/01/14	01/01/14	01/01/14	01/01/14	01/01/14	01/01/14	01/01/14	01/01/14	01/01/14	
DESCRIÇÃO																										



CONCESSIONÁRIA
BR040



Projeto: **BR-040 DF / GO / MG**
TRECHO BRASÍLIA / DF - JUÍZ DE FORA / MG

Projeto: Paulo Gomes/João Campos
Colaborou: Luis Lima/Carlos Martins
Desenhou: Natácha Rodrigues
Resp. Téc: *Luis Seraphim*
CREA-SO-0601479273

Elaborou	Data

Escalas:

Designação: PROJETO - CONTRATO CLÁUSULA 6.10
TRAÇADO
PROJETO GEOMÉTRICO
km 15+400 ao km 16+800

Número: **L9BR040MG-PB-PP-012**
Rev: **0** N.ºm. Folha: **07** Data: **2014**