Em cópias deste desenho com formato diferente do A1 atender à escala gráfica

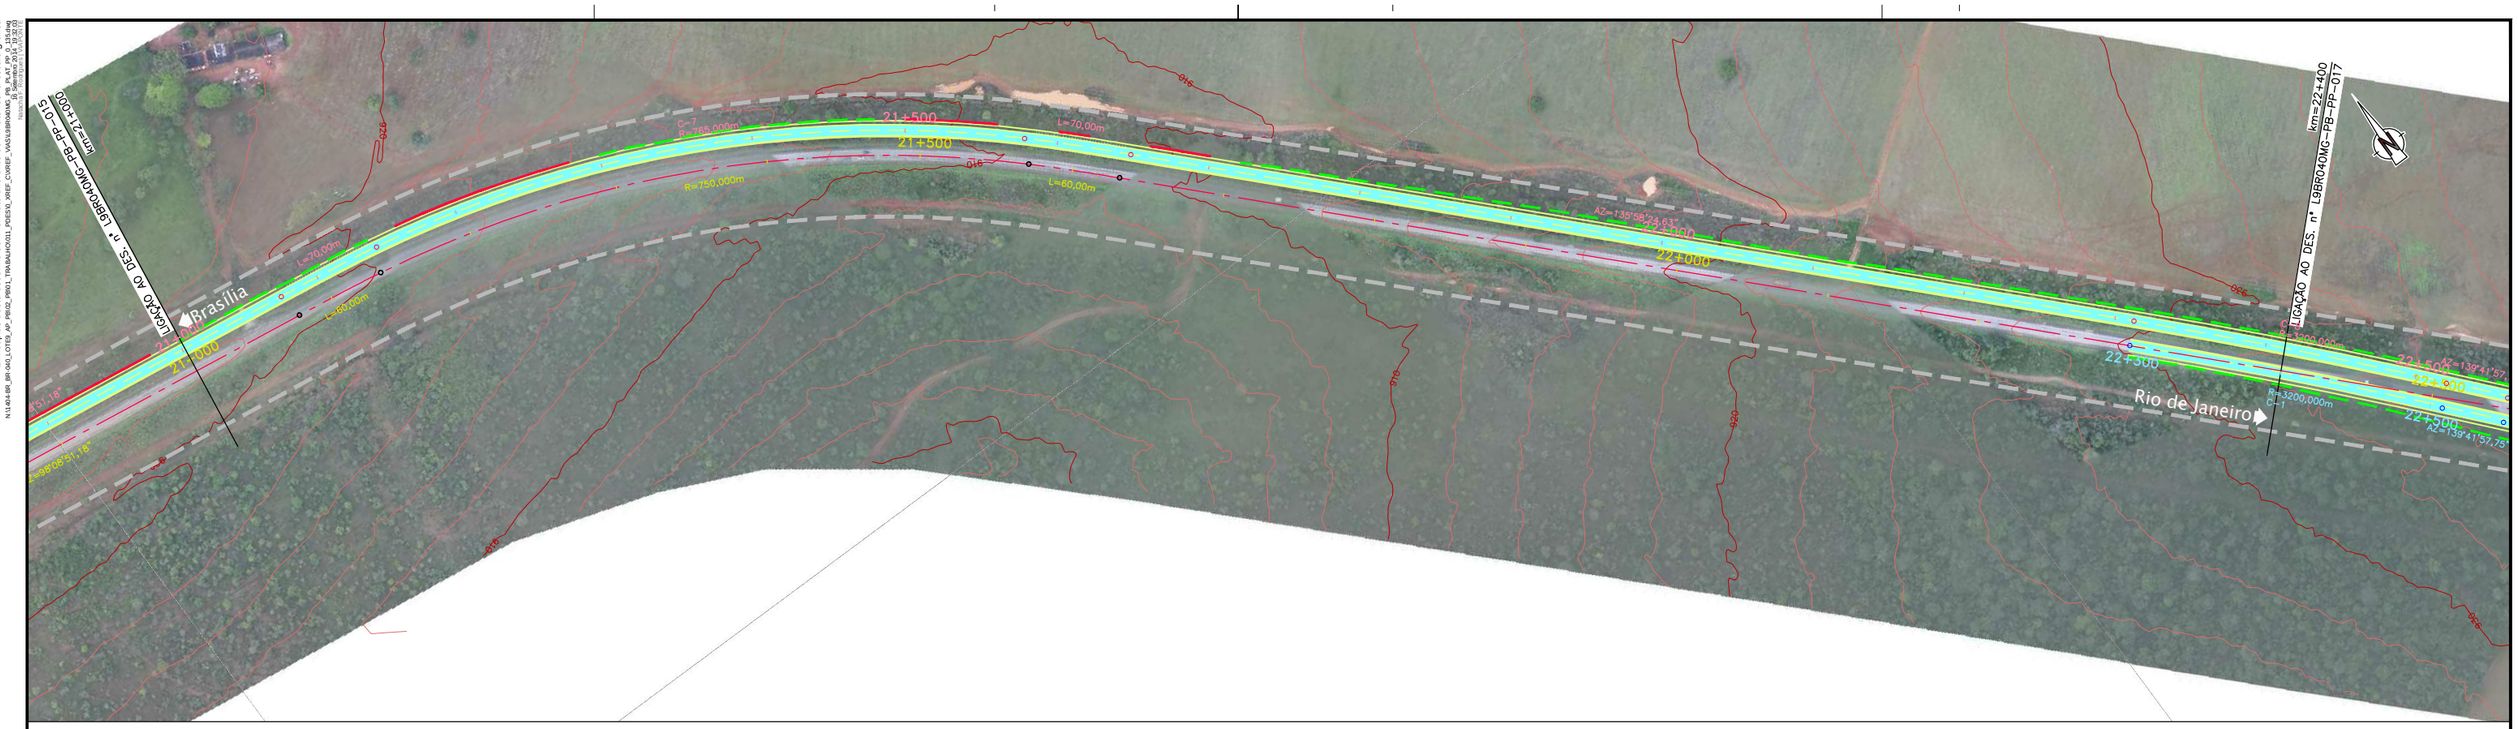

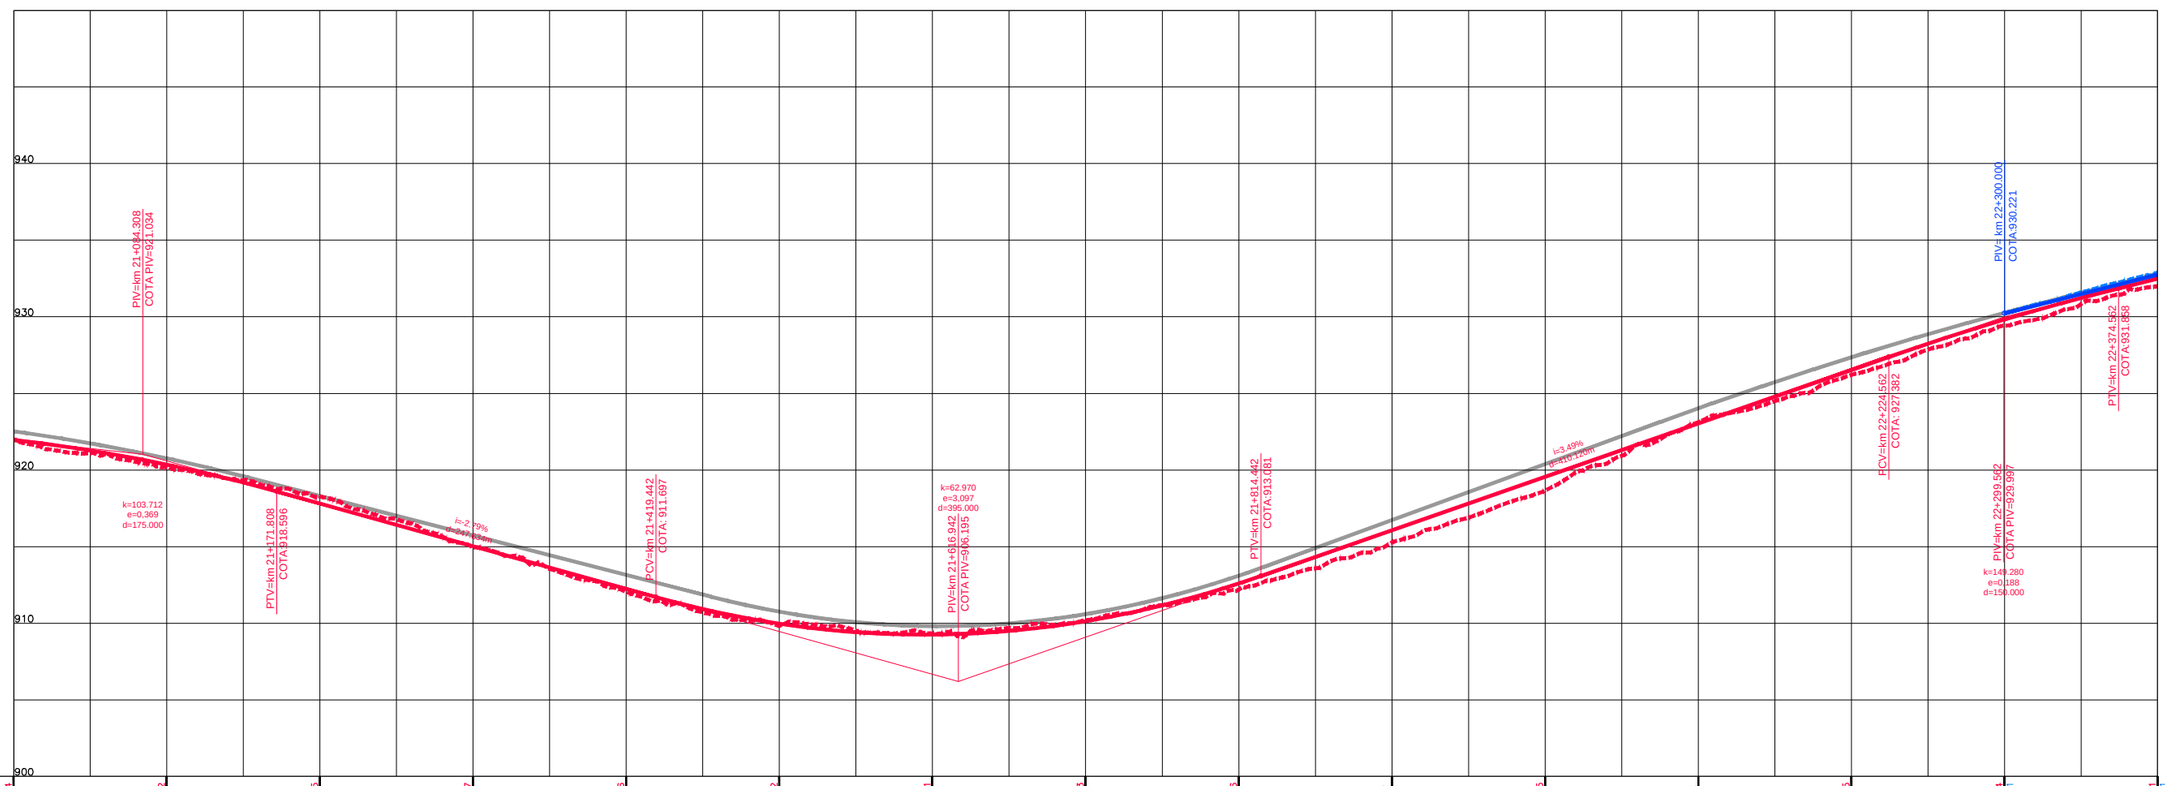

COTAS TERRENO PISTA NOVA ESQUERDA/DIREITA	922.004		920.192		918.275		914.957		912.046		909.892		909.331		910.193		912.196		915.27		918.655		923.12		926.215		929.414	930.221	932.001	932.881
COTAS PROJETO PISTA NOVA ESQUERDA/DIREITA	921.960		920.348		917.811		915.025		912.239		909.468		909.256		910.131		912.594		916.085		919.551		923.038		926.525		929.821	930.221	932.490	932.745
ESTAQUEAMENTO	1050		1055		1060		1065		1070		1075		1080		1085		1090		1095		1100		1105		1110		1115		1120	
QUILOMETRAGEM	21+000		21+100		21+200		21+300		21+400		21+500		21+600		21+700		21+800		21+900		22+000		22+100		22+200		22+300		22+400	

ANTT

CONCESSIONÁRIA BR040

VIAPONTE — Engenharia, Ltda.

Projecto:

BR-040 DF / GO / MG

TRECHO BRASÍLIA / DF - JUÍZ DE FORA / MG

Projetou: Paulo Gomes/João Campos
Colaborou: Luís Lima/Carlos Martins
Desenhou: Natacha Rodrigues
Resp. Téc.: Luis Seraphim
CREA-SP:060147927 3

Alt.	Descrição	Elaborou	Data

Escalas:

Designação: PROJETO - CONTRATO CLÁUSULA 6.10
TRAÇADO
PROJETO GEOMÉTRICO
km 21+000 ao km 22+400

Número: L9BR040MG-PB-PP-016

Rev. 0 | Núm. Folha: | Data: 07 2014