Em cópias deste desenho com formato diferente do A1 atender à escala gráfica

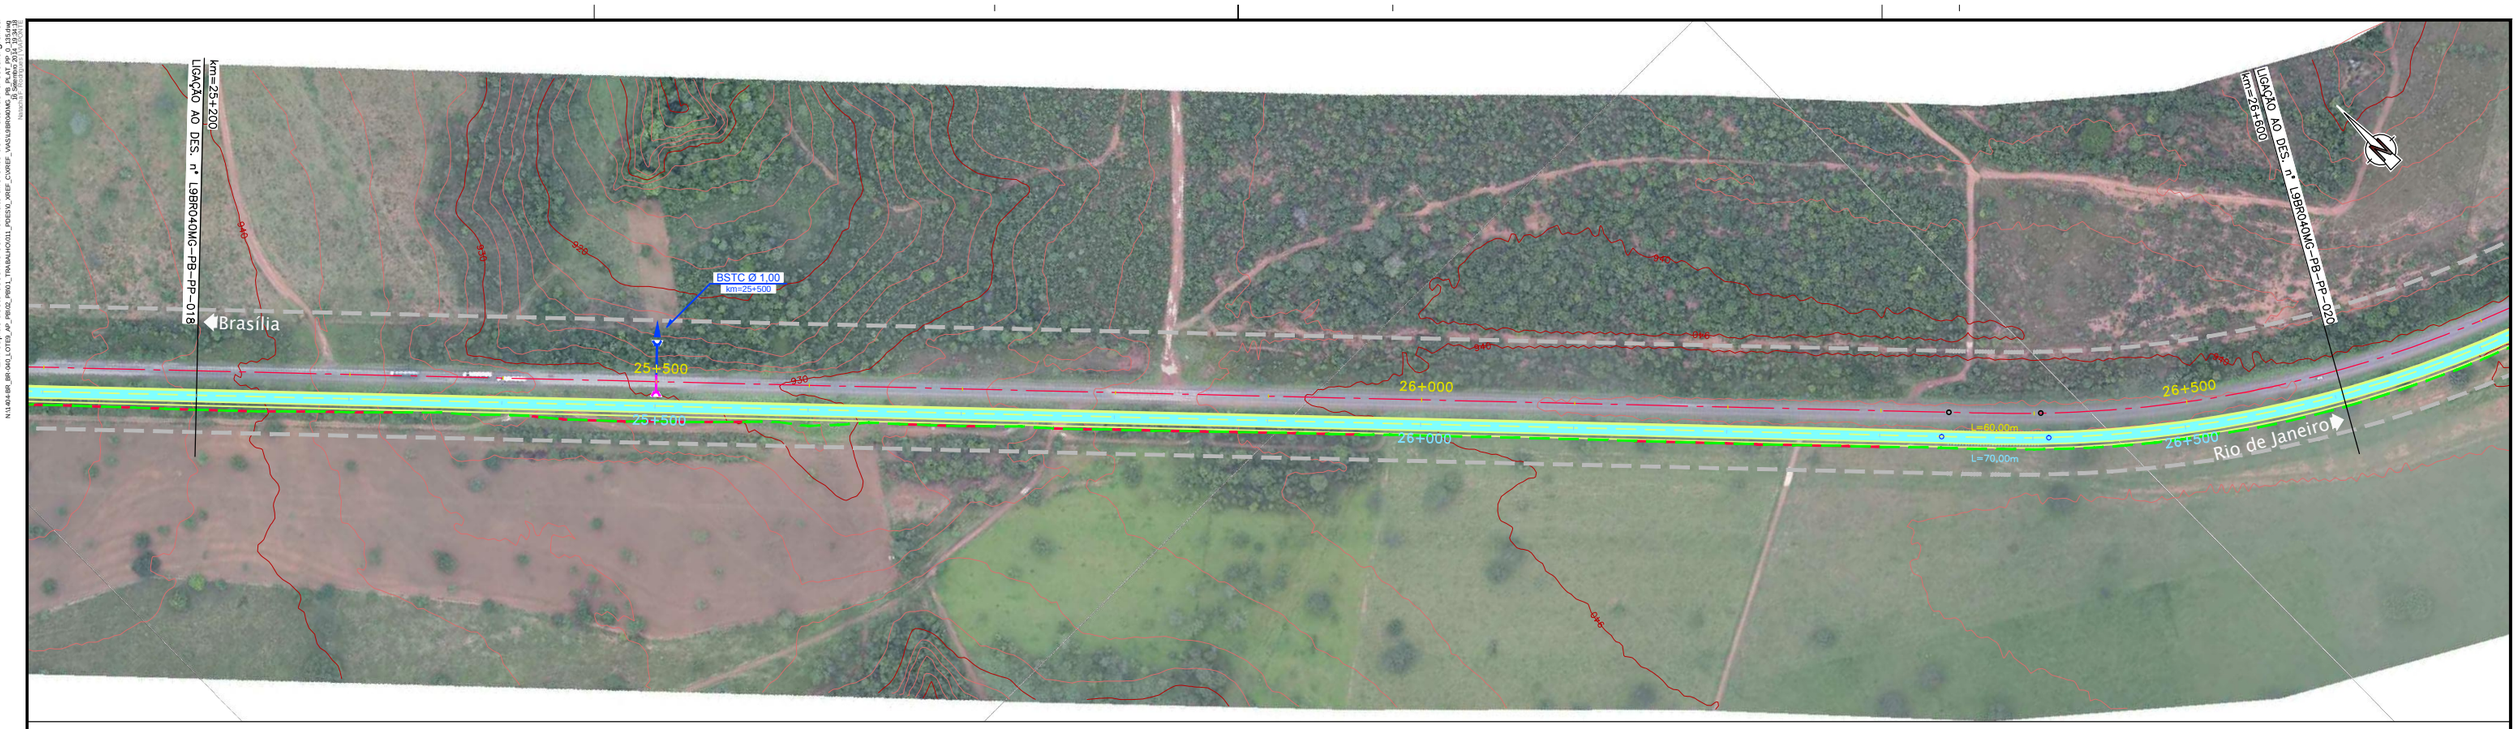

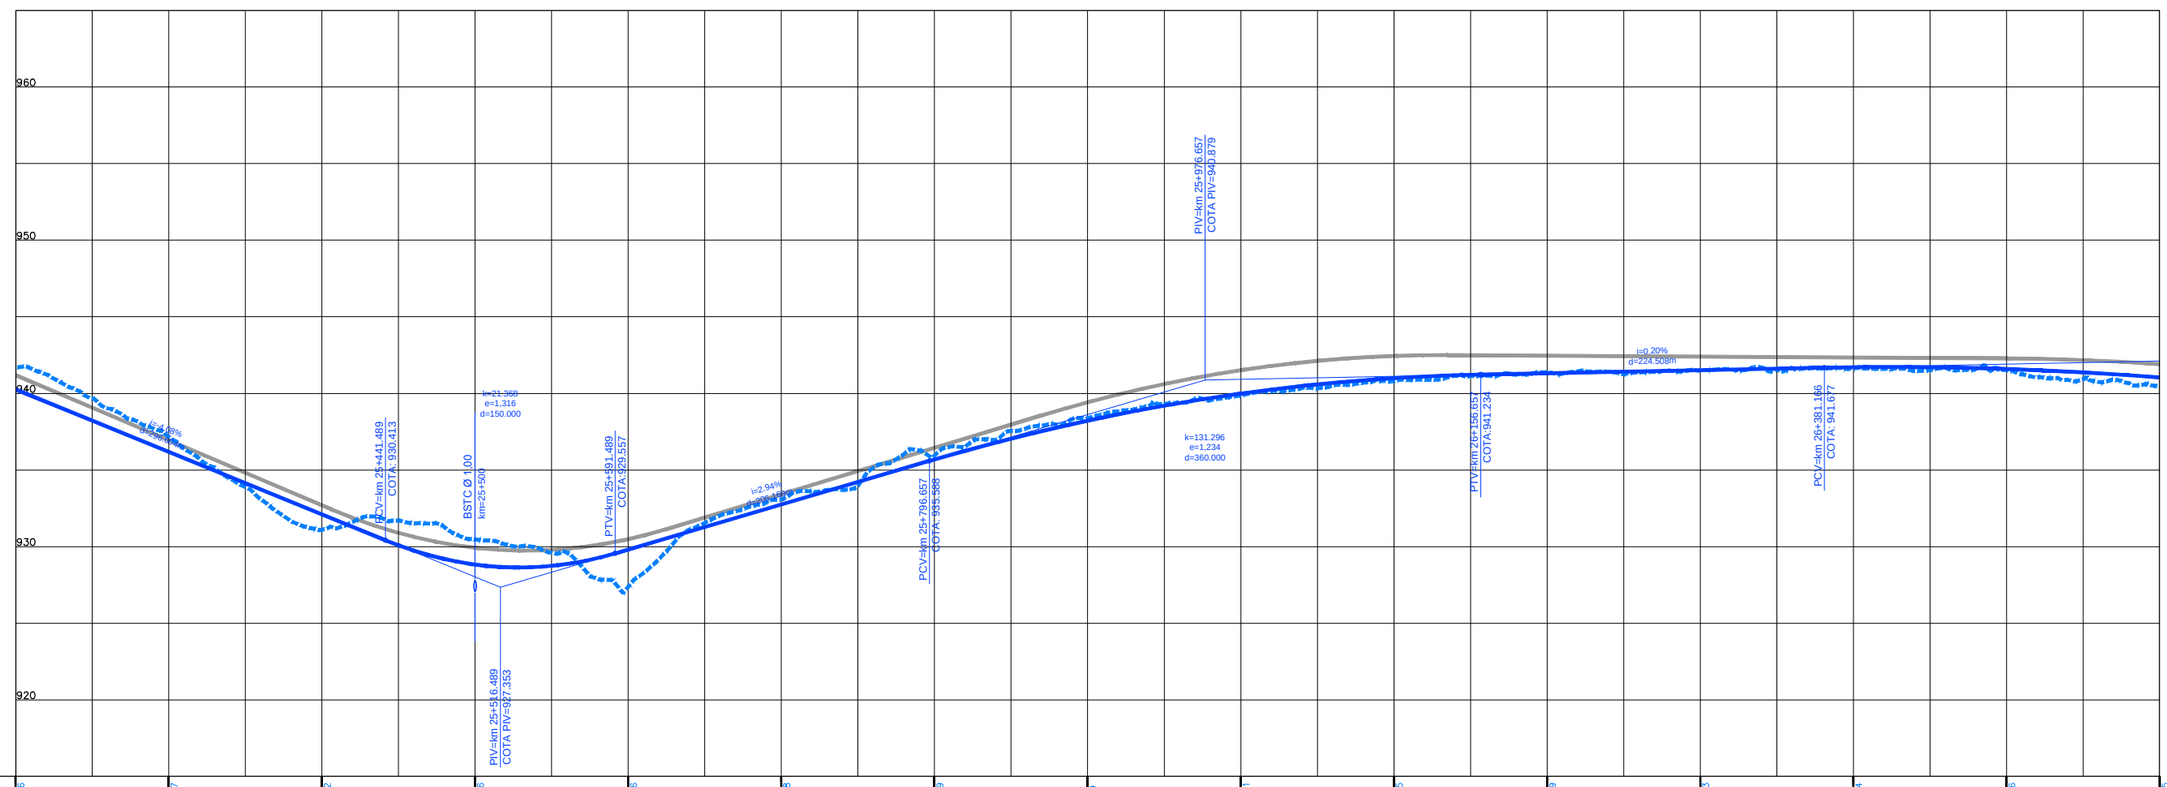

COTAS TERRENO PISTA NOVA ESQUERDA/DIREITA	941,716		937,157		931,102		930,476		927,376		933,088		935,949		938,39		939,861		940,795		941,379		941,503		941,644		941,506		940,485
COTAS PROJETO PISTA NOVA ESQUERDA/DIREITA	940,267		936,187		932,106		928,827		929,807		932,747		935,686		938,219		939,990		941,000		941,319		941,517		941,706		941,597		941,040
ESTAQUEAMENTO	1260		1265		1270		1275		1280		1285		1290		1295		1300		1305		1310		1315		1320		1325		1330
QUILOMETRAGEM	25+200		25+300		25+400		25+500		25+600		25+700		25+800		25+900		26+000		26+100		26+200		26+300		26+400		26+500		26+600

ANTT

CONCESSIONÁRIA
BR040

VIAPONTE
VIAPONTE – Engenharia, Ltda.

Projecto:

BR-040 DF / GO / MG

TRECHO BRASÍLIA / DF - JUÍZ DE FORA / MG

Projetou: Paulo Gomes/João Campos
Colaborou: Luís Lima/Carlos Martins
Desenhou: Natacha Rodrigues
Resp. Téc.: Luis Seraphim
CREA-SP:060147927 3

Alt.	Descrição	Elaborou	Data

Escalas:

Designação: PROJETO - CONTRATO CLÁUSULA 6.10
TRAÇADO
PROJETO GEOMÉTRICO
km 25+200 ao km 26+600

Número: L9BR040MG-PB-PP-019

Rev. 0 | Núm. Folha: | Data: 07 2014