


Em cópia deste desenho com formato diferente do A1 atender à escala gráfica  
 N:\14048\BR-040\LOTES\_01\_PRCU\PROJ\_TRANSMONTOI\_PRESA\_XREF\_CVREF\_ANALISADORAMA\_PRLAT\_PP\_D\_BUSIANG  
 14048\BR-040\LOTES\_01\_PRCU\PROJ\_TRANSMONTOI\_PRESA\_XREF\_CVREF\_ANALISADORAMA\_PRLAT\_PP\_D\_BUSIANG  
 14048\BR-040\LOTES\_01\_PRCU\PROJ\_TRANSMONTOI\_PRESA\_XREF\_CVREF\_ANALISADORAMA\_PRLAT\_PP\_D\_BUSIANG

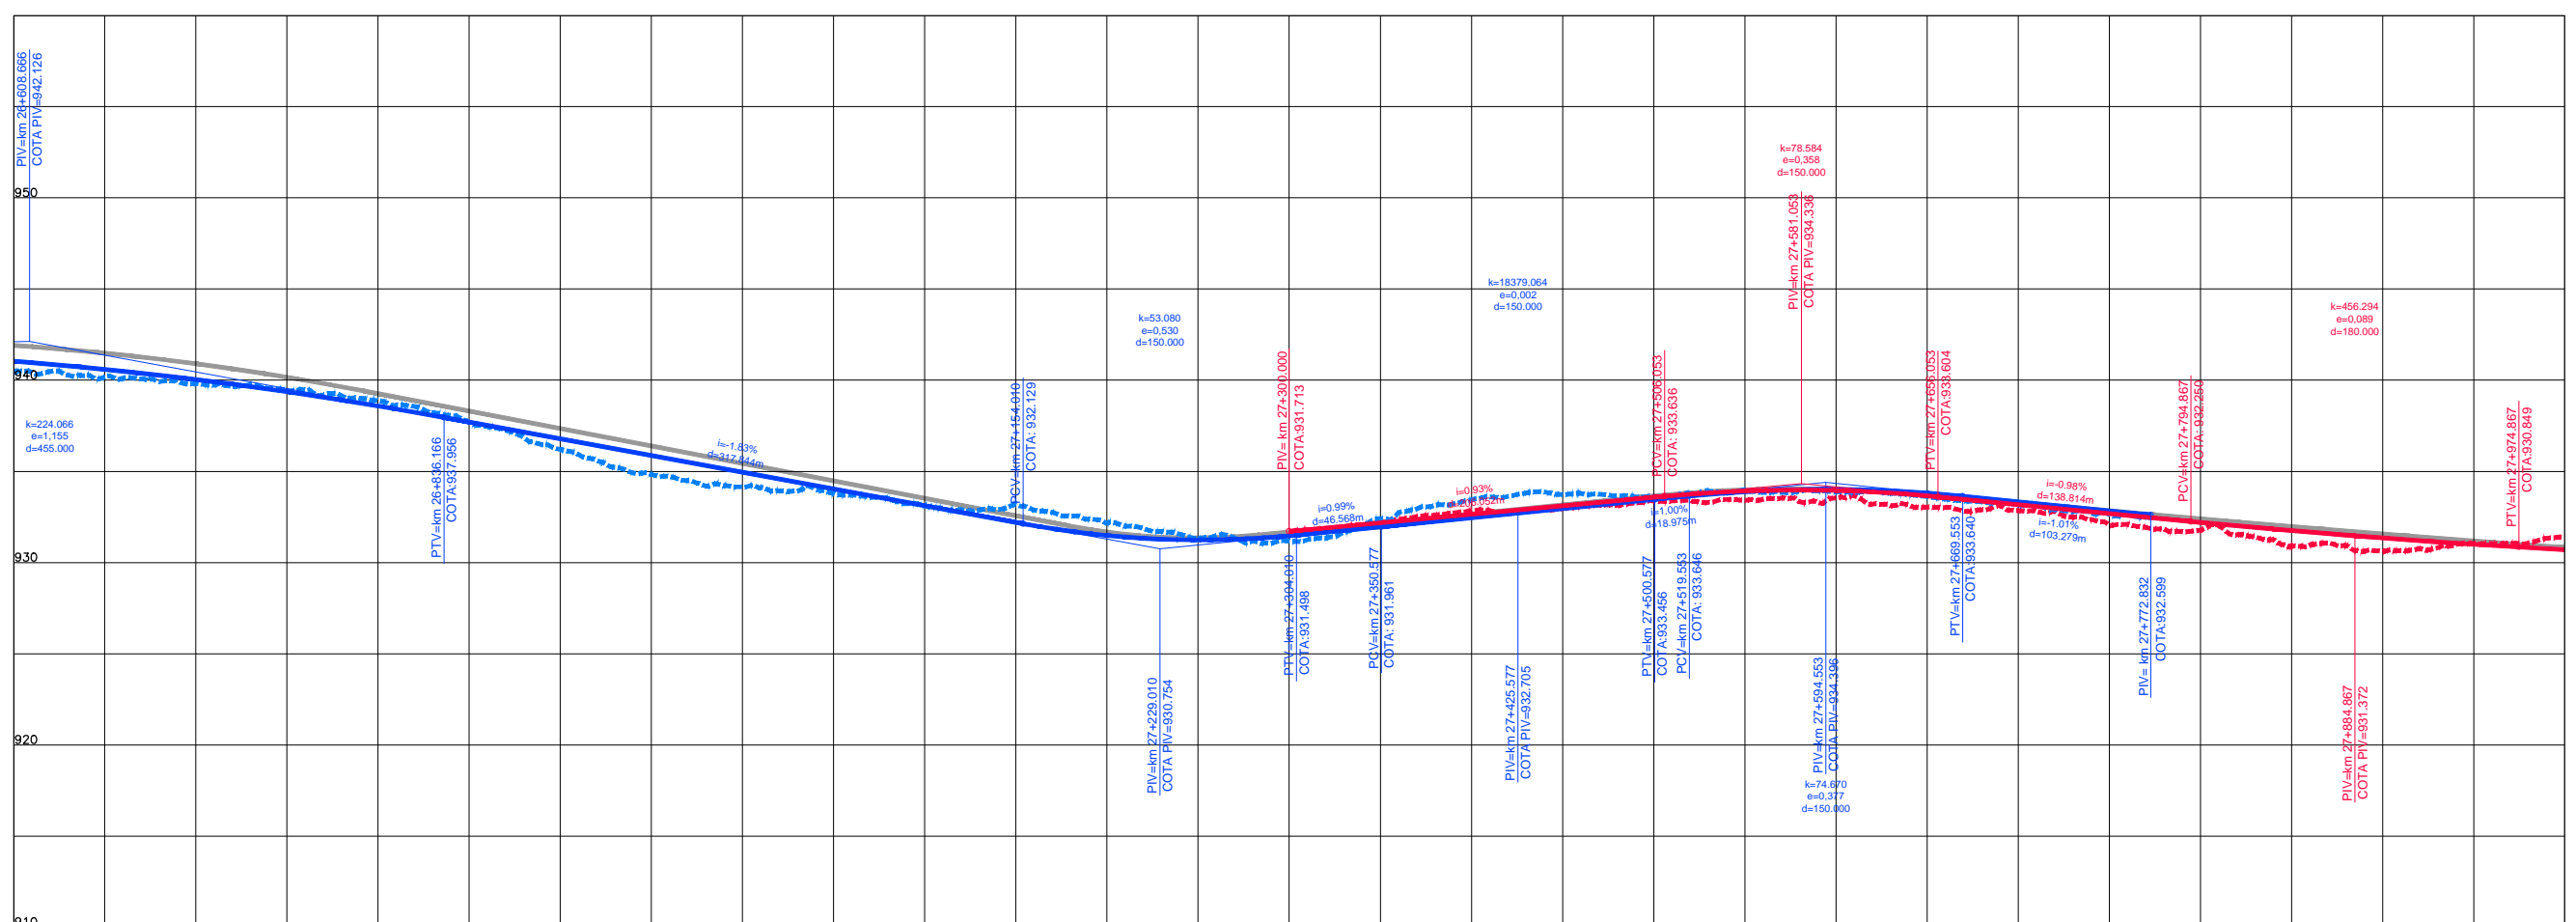

COTAS TERRENO PISTA NOVA ESQUERDA/DIREITA	944.040	940.485	939.823	938.971	938.199	934.146	933.121	932.132	931.713	931.113	931.460	931.172	930.667	930.833	930.444	933.580	933.666	933.450	933.911	933.018	933.576	933.176	932.852	933.334	933.159	932.200	931.778	931.345	930.999	930.703	931.375
COTAS PROJETO PISTA NOVA ESQUERDA/DIREITA	944.040	940.485	939.823	938.971	938.199	934.146	933.121	932.132	931.713	931.113	931.460	931.172	930.667	930.833	930.444	933.580	933.666	933.450	933.911	933.018	933.576	933.176	932.852	933.334	933.159	932.200	931.778	931.345	930.999	930.703	931.375
ESTAQUEAMENTO	1330	1335	1340	1345	1350	1355	1360	1365	1370	1375	1380	1385	1390	1395	1400																
QUILOMETRAGEM	26+600	26+700	26+800	26+900	27+000	27+100	27+200	27+300	27+400	27+500	27+600	27+700	27+800	27+900	28+000																



CONCESSIONÁRIA  
BR040

Projeto: **BR-040 DF / GO / MG**  
**TRECHO BRASÍLIA / DF - JUÍZ DE FORA / MG**

Projeto: Paulo Gomes/João Campos  
 Colaborou: Luis Lima/Carlos Martins  
 Desenhou: Natácha Rodrigues  
 Resp. Téc: Luis Seraphim  
 CREA-SO-0601479273

Escalas:  
 Designação: PROJETO - CONTRATO CLÁUSULA 6.10  
**TRAÇADO**  
 PROJETO GEOMÉTRICO  
 km 26+600 ao km 28+000

Número: **L9BR040MG-PB-PP-020**  
 Rev: **0** N.ºm. Folha: **07** Data: **2014**