


Em cópias deste desenho com formato diferente do A1 atender à escala gráfica
 N:\140400\BR-040\LOTES_01\TRAMONTE\01_PESQ_XREF_CVREF_VARIACIONES_PP_PAV.DWG
 Data: 15/07/2014 14:02:00

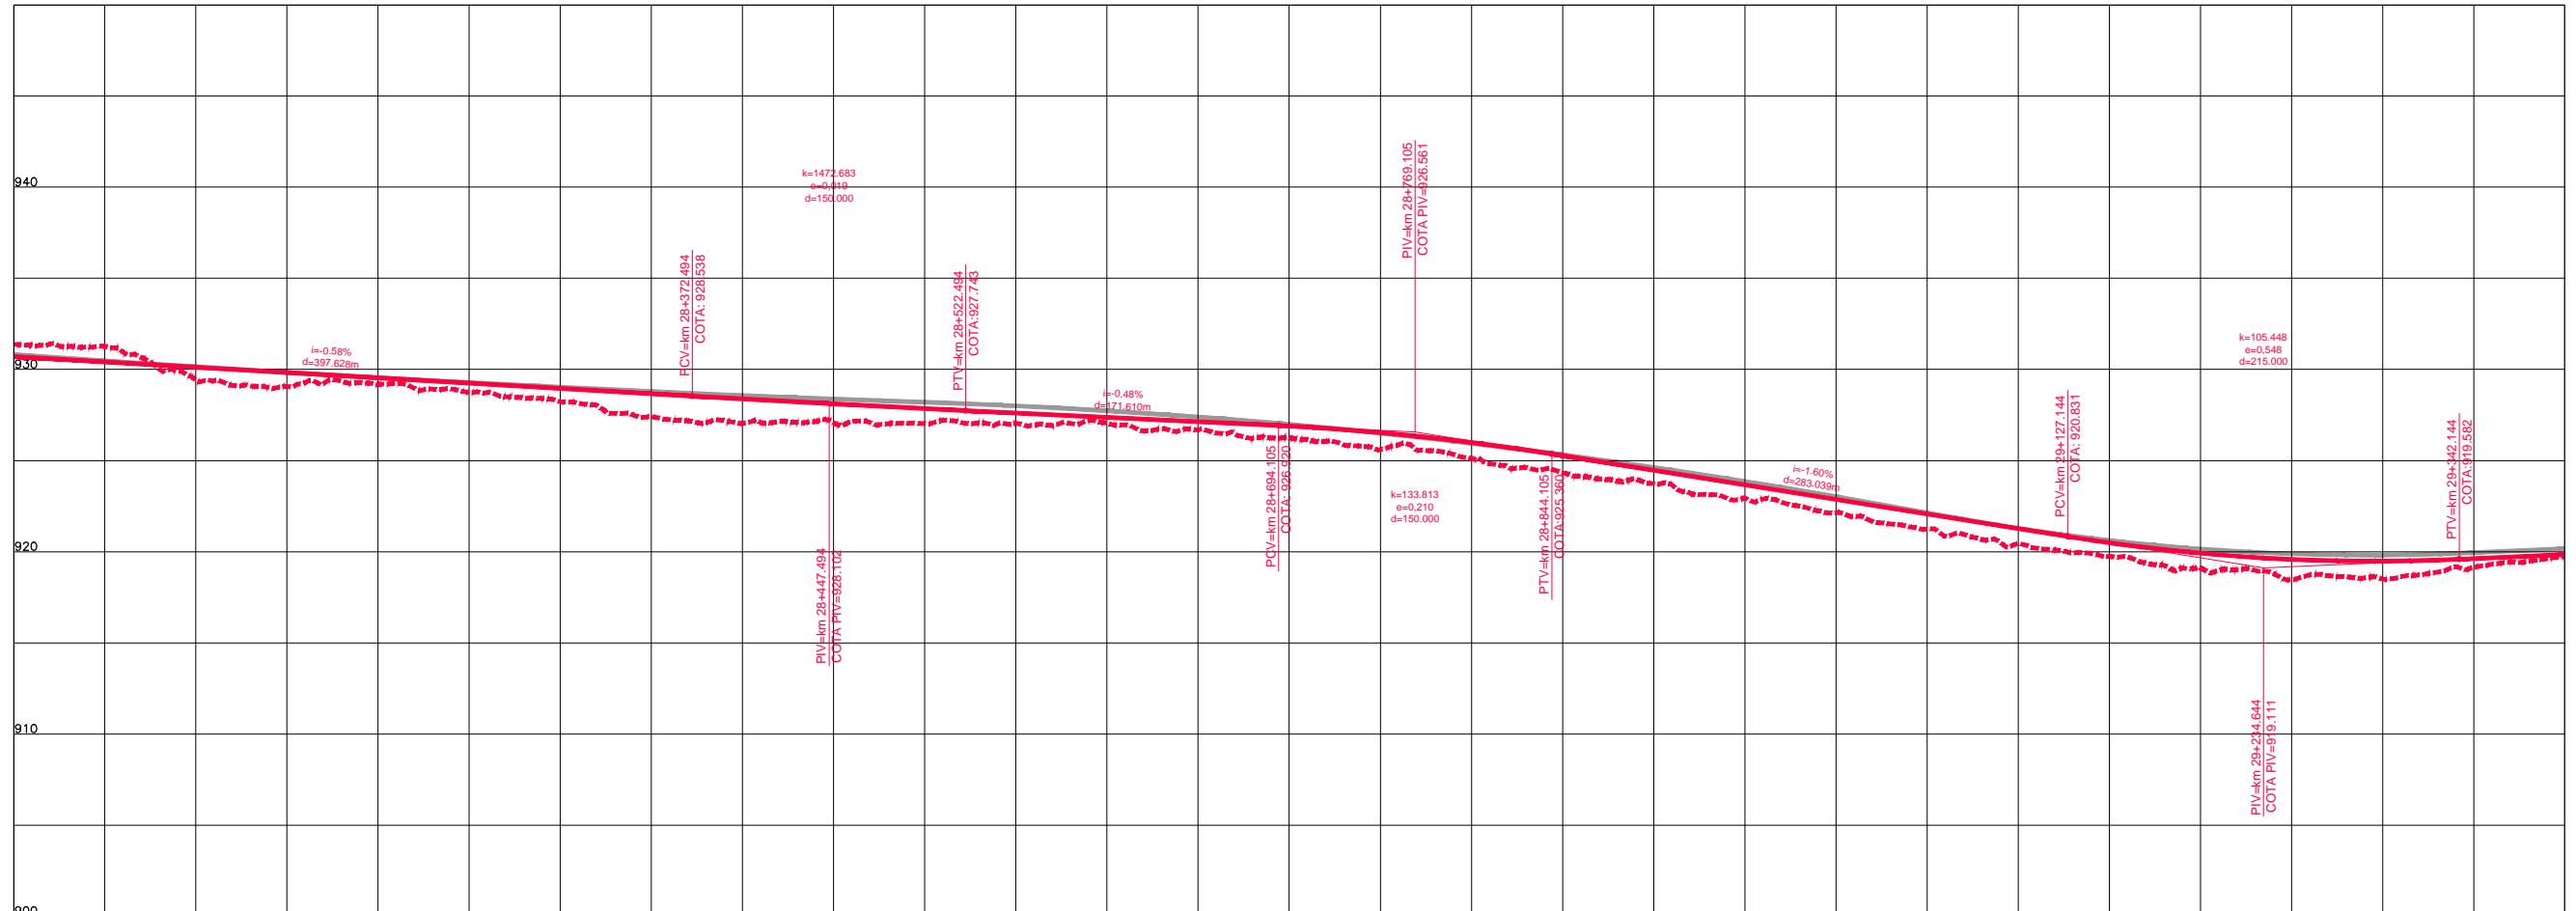

COTAS TERRENO PISTA NOVA ESQUERDA/DIREITA	931.375	929.406	929.191	928.234	927.638	927.025	927.041	926.668	925.119	924.296	922.14	920.448	919.122	918.514	919.744
COTAS PROJETO PISTA NOVA ESQUERDA/DIREITA	930.703	930.122	929.540	928.959	928.381	927.852	927.371	926.891	925.994	924.466	922.866	921.265	919.917	919.482	919.836
ESTAQUEAMENTO	1400	1405	1410	1415	1420	1425	1430	1435	1440	1445	1450	1455	1460	1465	1470
QUILOMETRAGEM	28+000	28+100	28+200	28+300	28+400	28+500	28+600	28+700	28+800	28+900	29+000	29+100	29+200	29+300	29+400

1	2	3	4	5	6	7	8	9	10	11	12	13	14	15	16	17	18	19	20	21	22	23	24	25	
0.00	0.01	0.02	0.03	0.04	0.05	0.06	0.07	0.08	0.09	0.10	0.11	0.12	0.13	0.14	0.15	0.16	0.17	0.18	0.19	0.20	0.21	0.22	0.23	0.24	0.25



CONCESSIONÁRIA
BR040



Projeto: **BR-040 DF / GO / MG**
TRECHO BRASÍLIA / DF - JUÍZ DE FORA / MG

Projeto: Paulo Gomes/João Campos
 Colaborou: Luis Lima/Carlos Martins
 Desenhou: Natácha Rodrigues
 Resp. Téc: *Luis Seraphim*
 CREA-50-0601479273

Escalas:	
Designação:	PROJETO - CONTRATO CLÁUSULA 6.10
	TRAÇADO
	PROJETO GEOMÉTRICO
	km 28+000 ao km 29+400
Número:	L9BR040MG-PB-PP-021
Rev:	0
Núm. Folha:	07
Data:	2014

Elaborou		Data	
Descrição			