Em cópias deste desenho com formato diferente do A1 atender à escala gráfica
N13-804-BR_BR-040_L-OTED_AP_PBVP_PR001_T-RAMALHO1011_PDESO_XREF_CVXREF_VIAS/L9BR040MG_PB_PLAT_PP_D_025.dwg
Modificado por: ALEXANDRE.RAMALHO em: 25/06/2014 - 08:25:27

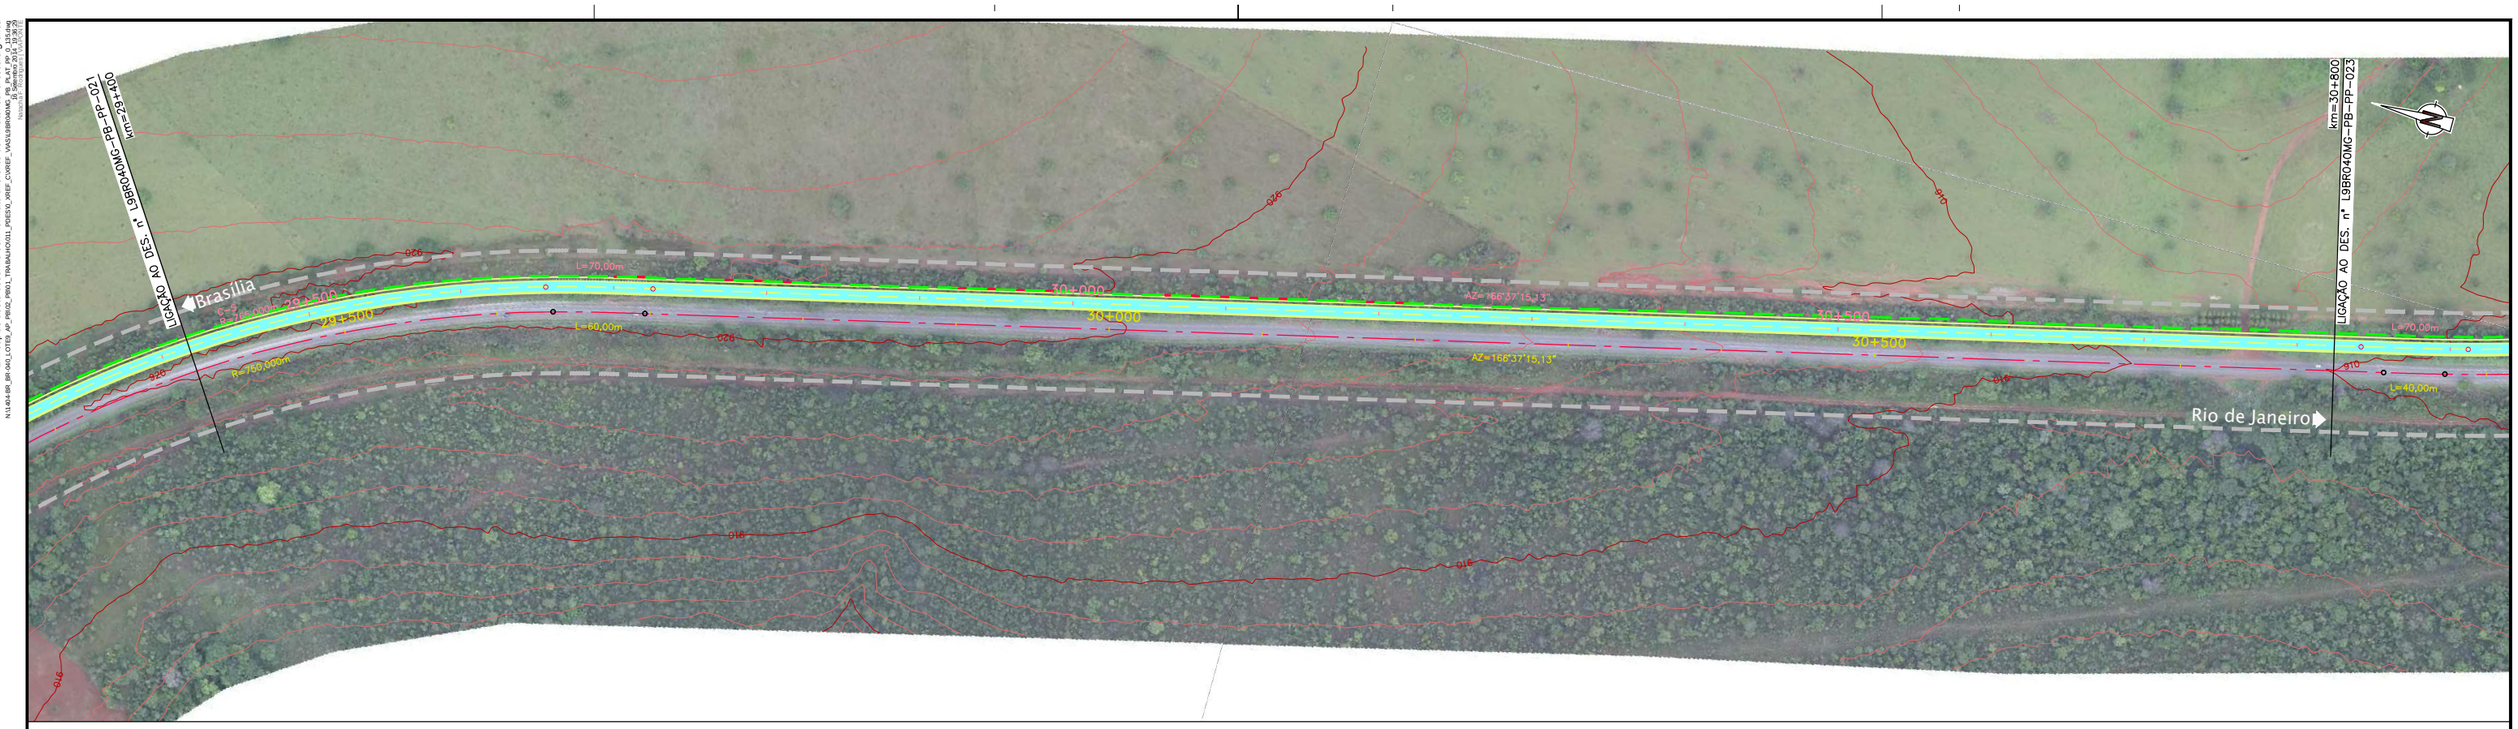

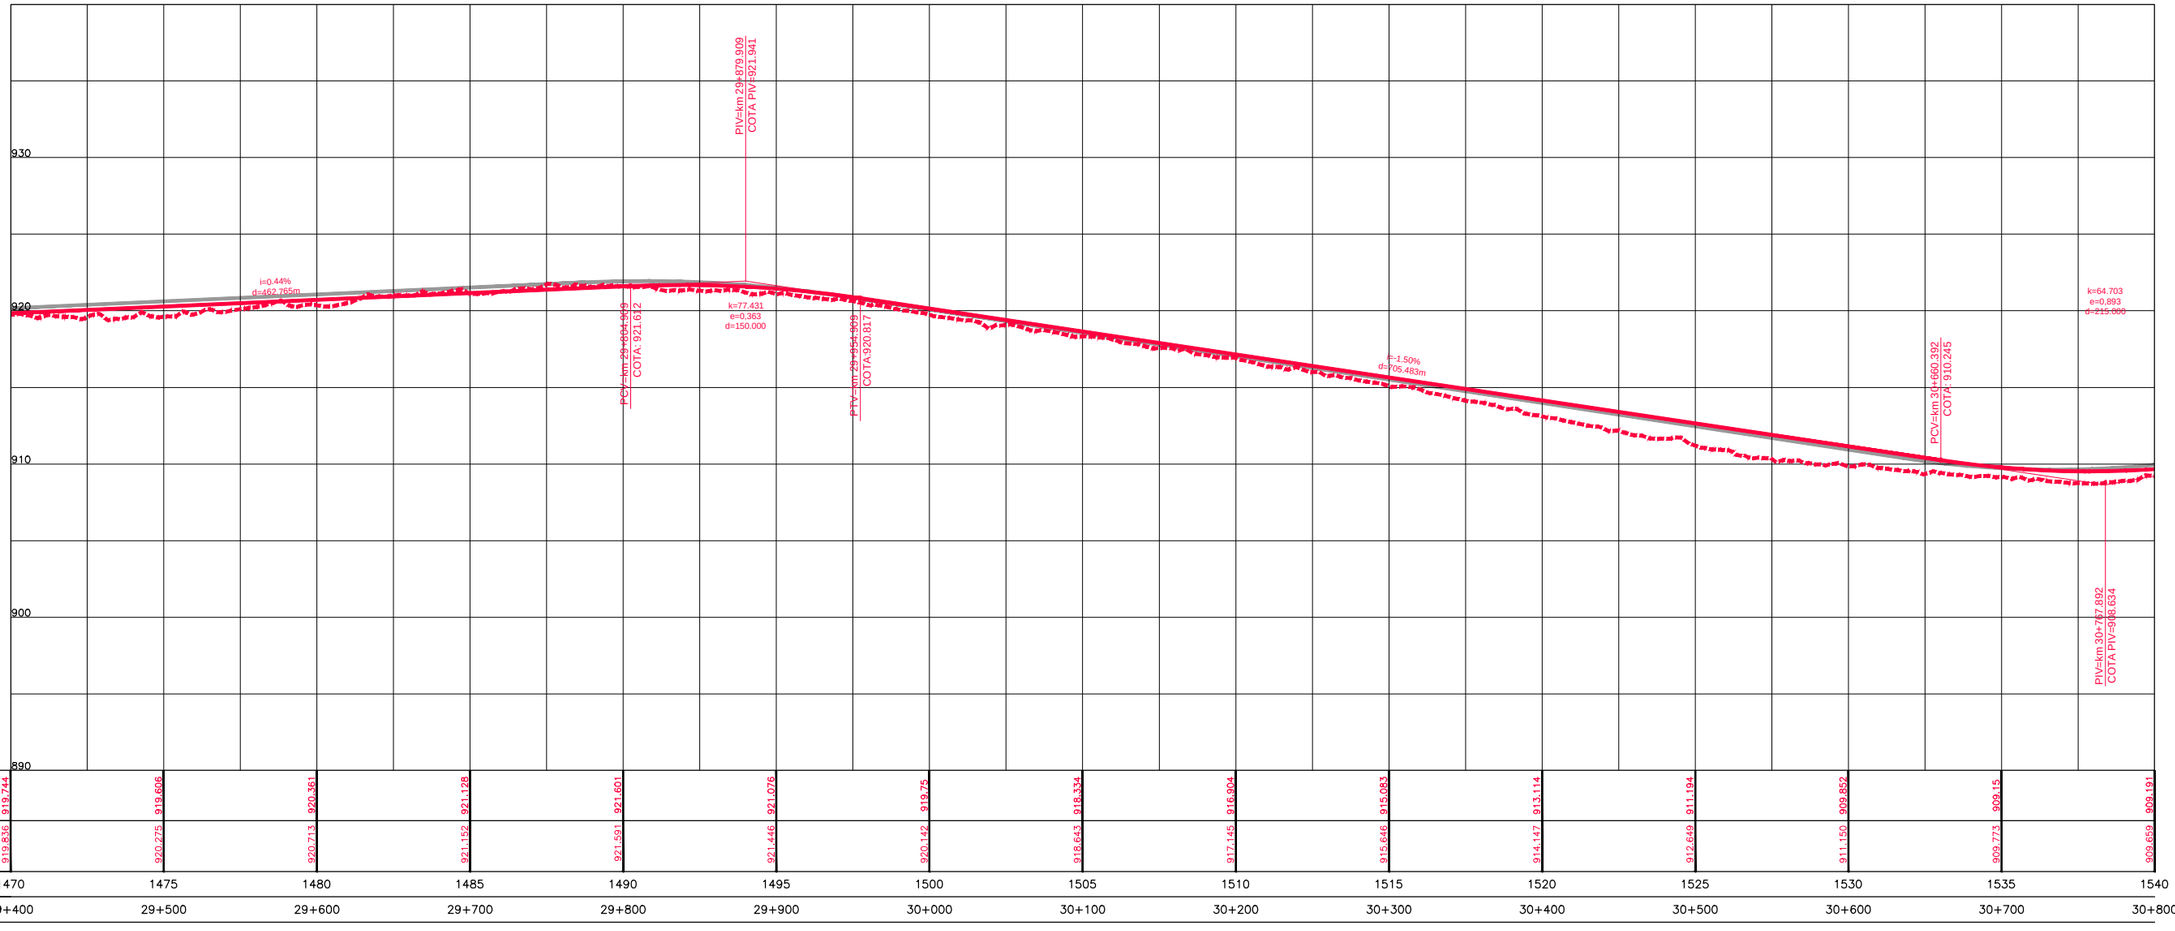

COTAS TERRENO PISTA NOVA ESQUERDA/DIREITA	919,744		919,606		920,361		921,128		921,601		921,076		919,75		918,374		916,904		915,083		913,114		911,194		909,852		909,15		909,191		
COTAS PROJETO PISTA NOVA ESQUERDA/DIREITA	919,836		920,275		920,713		921,152		921,591		921,446		920,142		918,643		917,145		915,646		914,147		912,649		911,150		909,773		909,659		
ESTAQUEAMENTO	1470		1475		1480		1485		1490		1495		1500		1505		1510		1515		1520		1525		1530		1535		1540		
QUILOMETRAGEM	29+400		29+500		29+600		29+700		29+800		29+900		30+000		30+100		30+200		30+300		30+400		30+500		30+600		30+700		30+800		

CONCESSIONÁRIA BR040

VIAPONTE – Engenharia, Ltda.

Projecto:

BR-040 DF / GO / MG

TRECHO BRASÍLIA / DF - JUÍZ DE FORA / MG

Projetou:	Paulo Gomes/João Campos
Colaborou:	Luís Lima/Carlos Martins
Desenhou:	Natacha Rodrigues
Resp. Téc:	Luis Seraphim CREA-SD:060147927-3

Alt.	Descrição	Elaborou	Data

Escalas:

Designação: PROJETO - CONTRATO CLÁUSULA 6.10
TRAÇADO
PROJETO GEOMÉTRICO
km 29+400 ao km 30+800

Número: L9BR040MG-PB-PP-022

Rev. 0 | Núm. Folha: | Data: 07 2014