



Em cópia deste desenho com formato diferente do A1 atender à escala gráfica

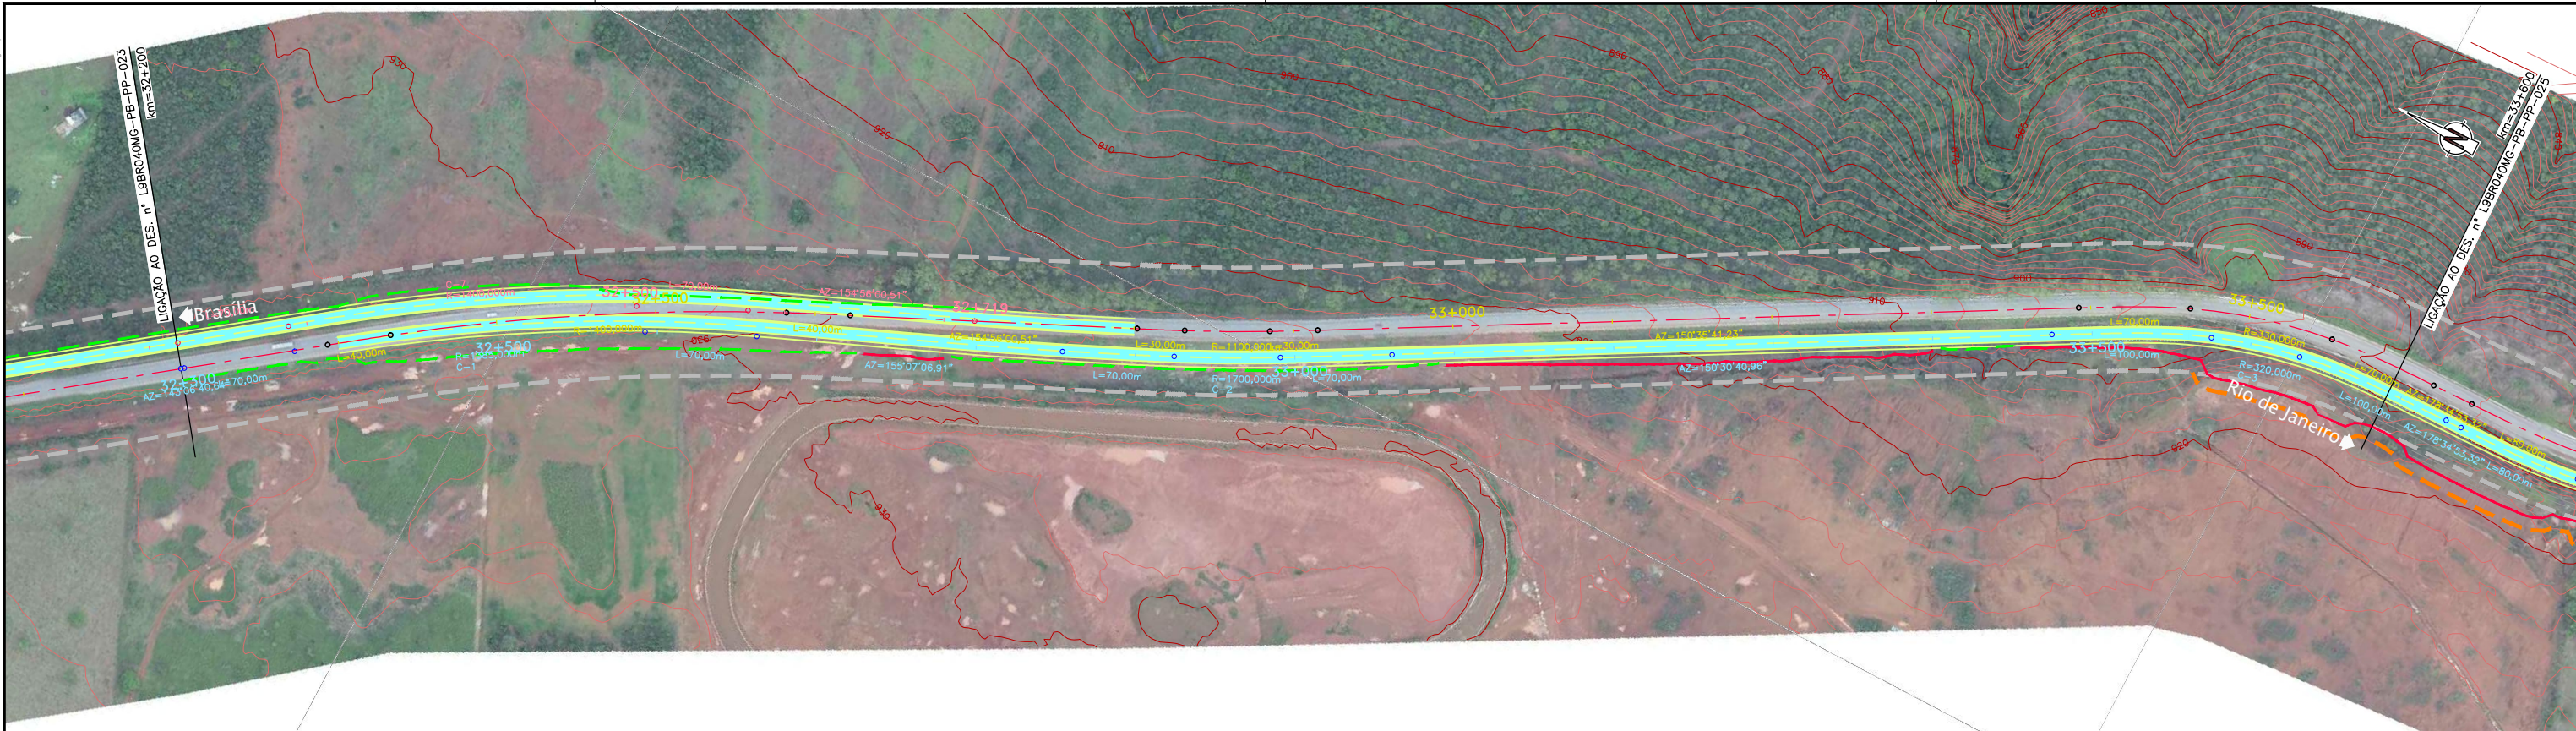

1	2	3	4	5	6	7	8	9	10	11	12	13	14	15	16	17	18	19	20	21	22	23	24	25	
0.00	0.01	0.02	0.03	0.04	0.05	0.06	0.07	0.08	0.09	0.10	0.11	0.12	0.13	0.14	0.15	0.16	0.17	0.18	0.19	0.20	0.21	0.22	0.23	0.24	0.25

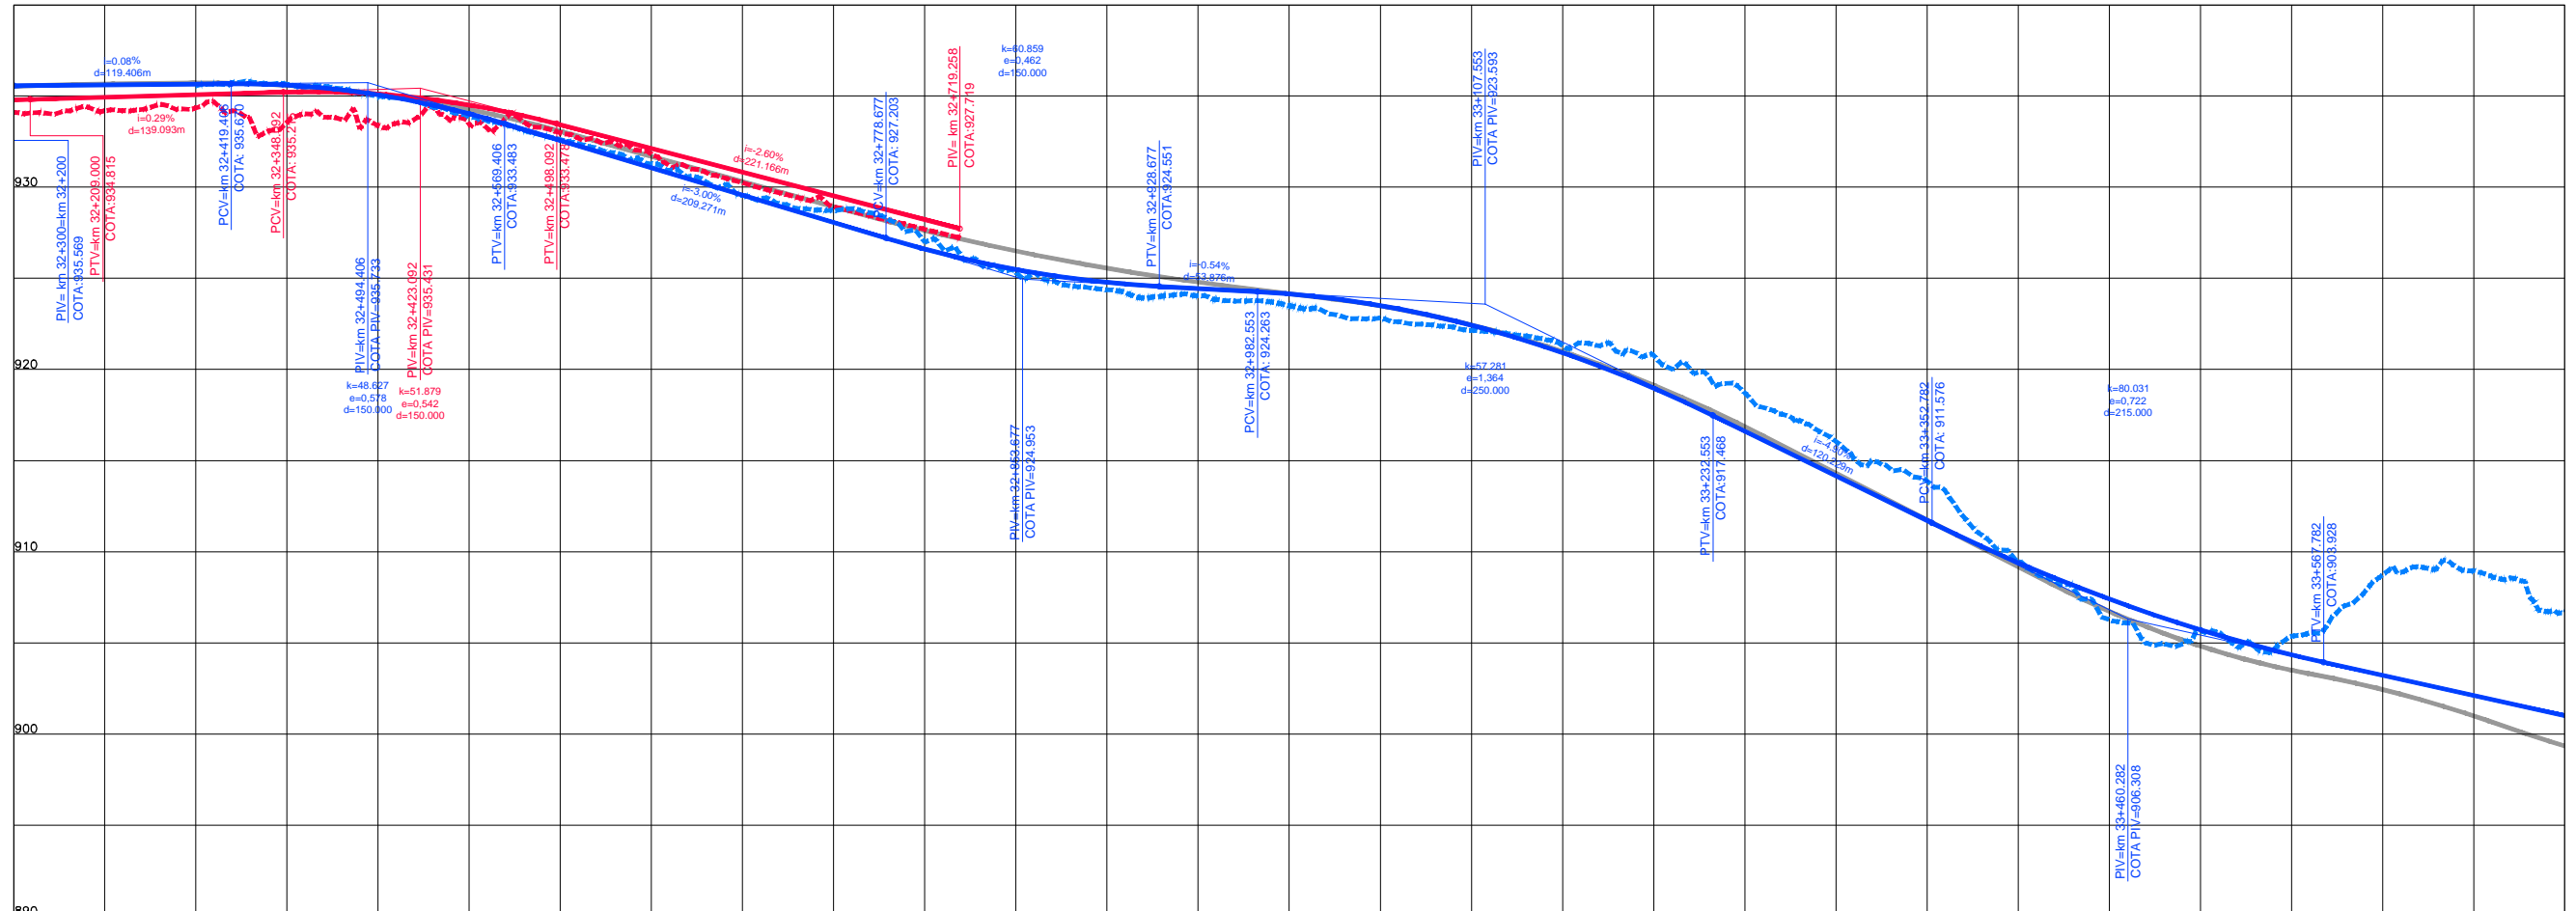

COTAS TERRENO PISTA NOVA ESQUERDA/DIREITA	934,109	934,348	935,383	932,982	930,941	927,691	924,974	924,143	922,144	920,766	916,05	909,465	905,688	908,718	908,659
COTAS PROJETO PISTA NOVA ESQUERDA/DIREITA	934,786	935,077	935,105	933,428	930,826	928,681	924,772	924,143	922,429	918,970	914,163	909,402	905,716	903,215	903,001
ESTAQUEAMENTO	1610	1615	1620	1625	1630	1635	1640	1645	1650	1655	1660	1665	1670	1675	1680
QUILOMETRAGEM	32+200	32+300	32+400	32+500	32+600	32+700	32+800	32+900	33+000	33+100	33+200	33+300	33+400	33+500	33+600



CONCESSIONÁRIA  
BR040

**VIAPONTE**  
VIAPONTE - Engenharia, Ltda.

Projeto: **BR-040 DF / GO / MG**  
**TRECHO BRASÍLIA / DF - JUÍZ DE FORA / MG**

Projeto: Paulo Gomes/João Campos  
Colaborou: Luis Lima/Carlos Martins  
Desenhou: Natácha Rodrigues  
Resp. Téc.: Luis Seraphim  
CREA-SO-0601479273

Escalas:	
Descrição	Elaborou
	Data

Designação: PROJETO - CONTRATO CLÁUSULA 6.10  
**TRAÇADO**  
PROJETO GEOMÉTRICO  
km 32+200 ao km 33+600

Número: **L9BR040MG-PB-PP-024**  
Rev: **0** N.ºm. Folha: **07** Data: **2014**