


Em cópias deste desenho com formato diferente do A1 atender à escala gráfica



0.00	0.01	0.02	1.00
------	------	

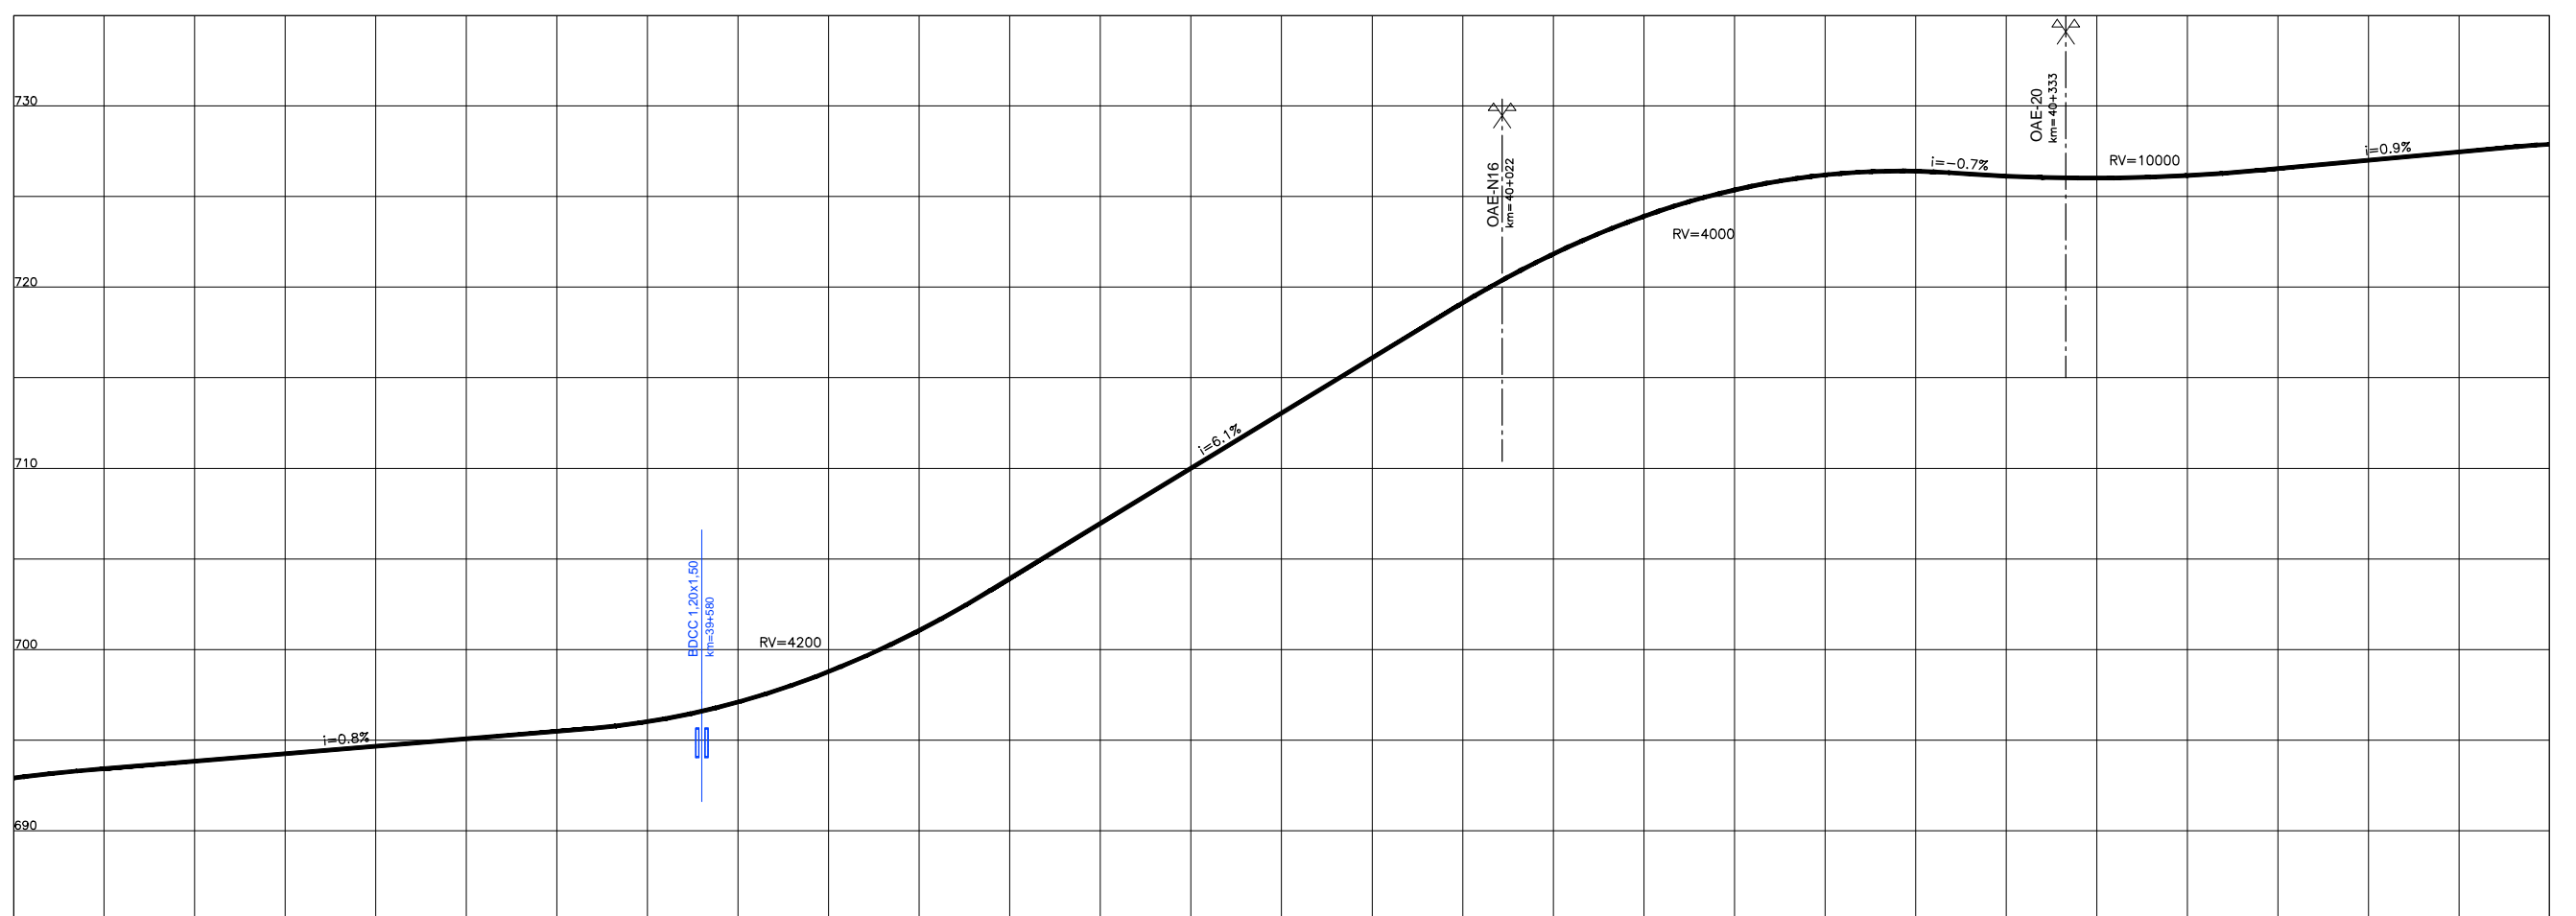

COTAS TERRENO PISTA NOVA ESQUERDA/DIREITA	692,913	693,832	694,657	695,482	697,097	701,053	706,954	713,040	719,126	723,911	726,196	726,127	726,157	727,004	727,884
COTAS PROJETO PISTA NOVA ESQUERDA/DIREITA	692,913	693,832	694,657	695,482	697,097	701,053	706,954	713,040	719,126	723,911	726,196	726,127	726,157	727,004	727,884
ESTAQUEAMENTO	1960	1965	1970	1975	1980	1985	1990	1995	2000	2005	2010	2015	2020	2025	2030
QUILOMETRAGEM	39+200	39+300	39+400	39+500	39+600	39+700	39+800	39+900	40+000	40+100	40+200	40+300	40+400	40+500	40+600



CONCESSIONÁRIA
BR040



Projeto: **BR-040 DF / GO / MG**
TRECHO BRÁSILIA / DF - JUÍZ DE FORA / MG

Projeto: Paulo Gomes/João Campos
Colaborou: Luis Lima/Carlos Martins
Desenhou: Natácha Rodrigues
Resp. Téc.: Luis Seraphim
CREA-SO-0601479273

Elaborou	Data

Escalas:

Designação: PROJETO - CONTRATO CLÁUSULA 6.10
TRAÇADO
PROJETO GEOMÉTRICO
km 39+200 ao km 40+600

Número: **L9BR040MG-PB-PP-029**
Rev. **0** Ním. Folh.: **07** Data: **2014**