


Em cópias deste desenho com formato diferente do A1 atender à escala gráfica



0.00	0.05	0.10	0.15	0.20	0.25	0.30	0.35	0.40	0.45	0.50	0.55	0.60	0.65	0.70	0.75	0.80	0.85	0.90	0.95	1.00
------	------	

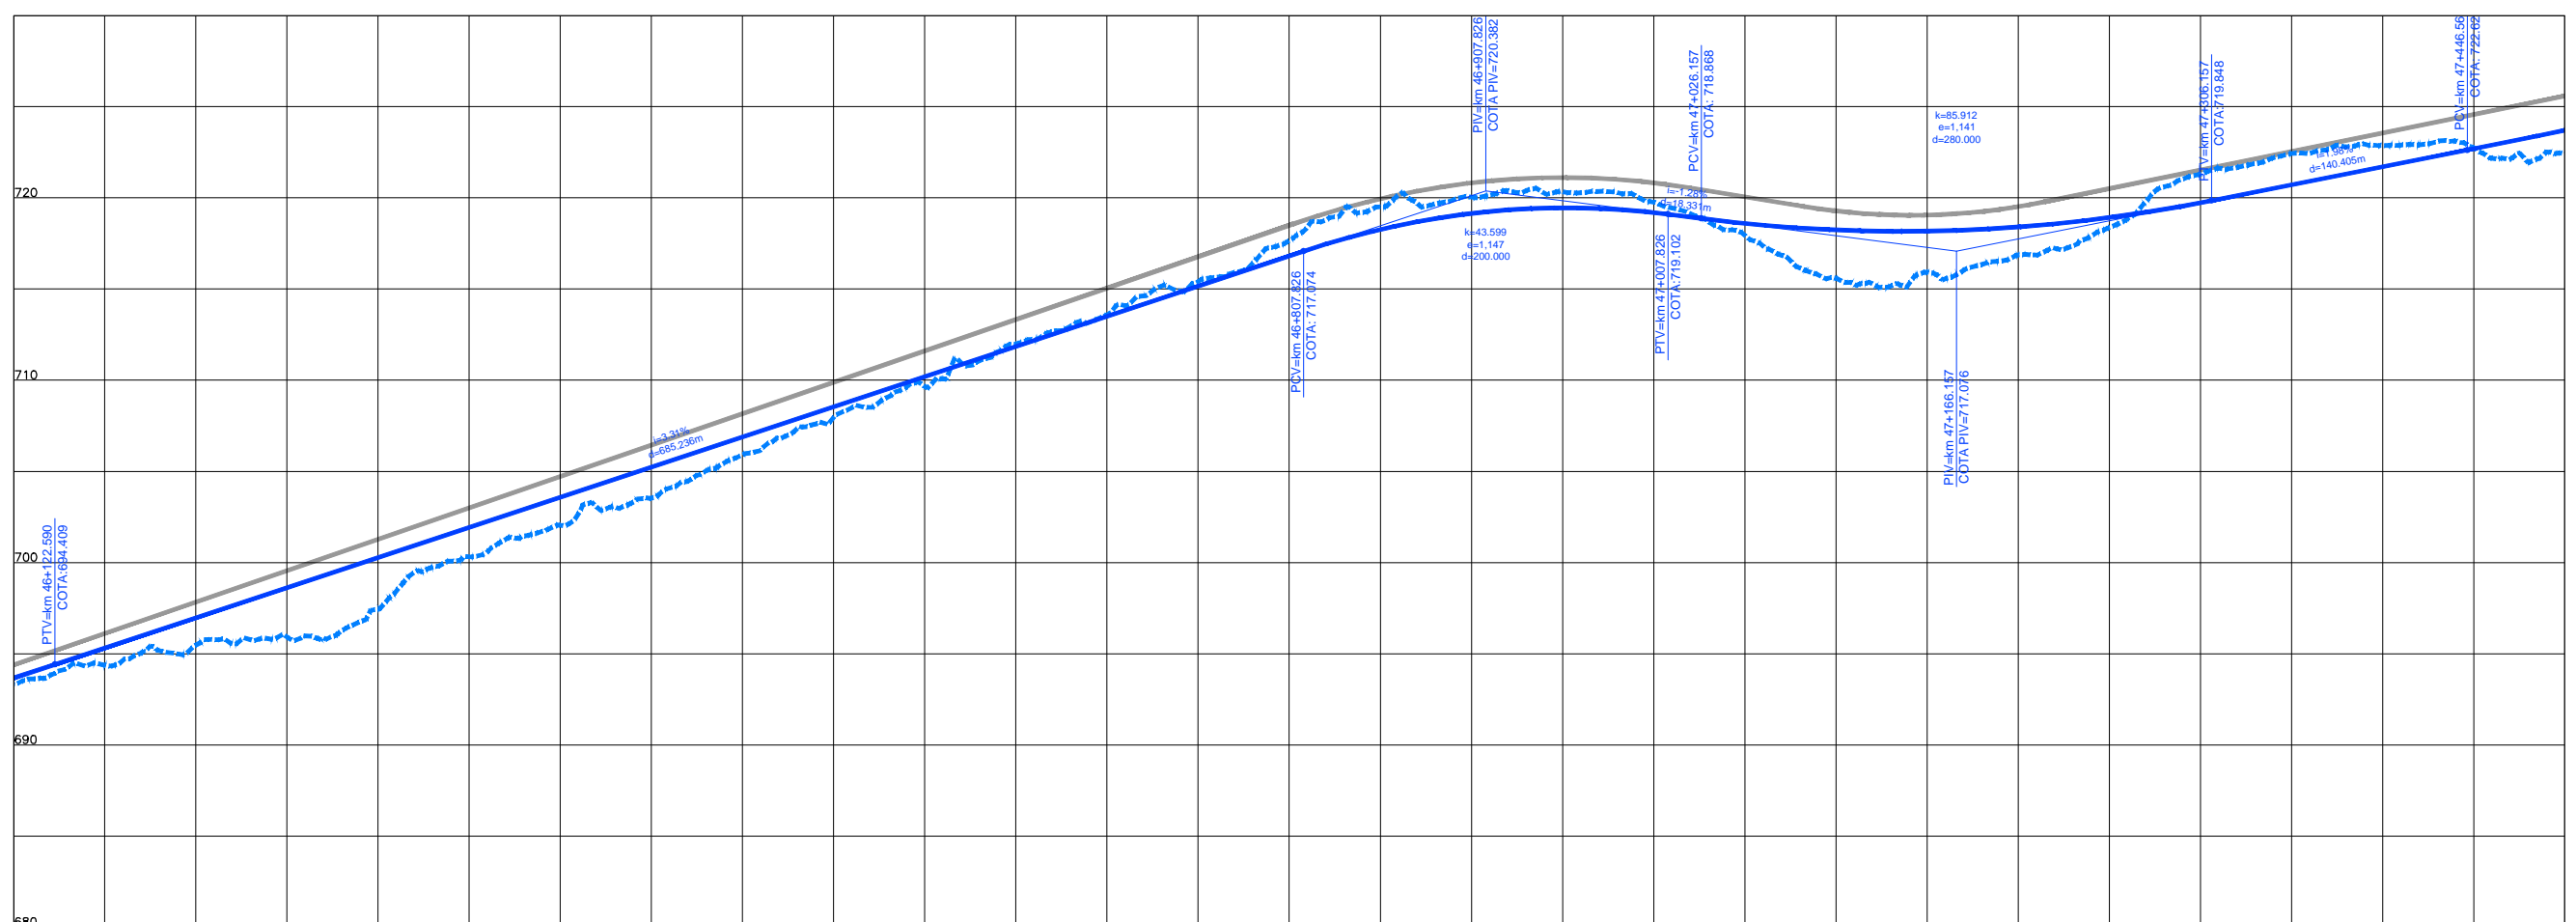

COTAS TERRENO PISTA NOVA ESQUERDA/DIREITA	693.666	693.319	695.976	697.44	702.042	705.912	710.200	713.594	716.815	717.859	720.04	719.195	719.702	718.240	715.399	716.402	716.865	719.728	721.298	721.705	722.87	723.703	722.005
COTAS PROJETO PISTA NOVA ESQUERDA/DIREITA	693.666	693.319	695.976	697.44	702.042	705.912	710.200	713.594	716.815	717.859	720.04	719.195	719.702	718.240	715.399	716.402	716.865	719.728	721.298	721.705	722.87	723.703	722.005
ESTAQUEAMENTO	2310	2315	2320	2325	2330	2335	2340	2345	2350	2355	2360	2365	2370	2375	2380								
QUILOMETRAGEM	46+200	46+300	46+400	46+500	46+600	46+700	46+800	46+900	47+000	47+100	47+200	47+300	47+400	47+500	47+600								



CONCESSIONÁRIA
BR040



Projeto: **BR-040 DF / GO / MG**
TRECHO BRÁSILIA / DF - JUÍZ DE FORA / MG

Projeto: Paulo Gomes/João Campos
Colaborou: Luis Lima/Carlos Martins
Desenhou: Natácha Rodrigues
Resp. Téc.: *Luis Seraphim*
CREA-SO-0601479273

Escalas:	
Descrição	Elaborou
	Data

Designação: PROJETO - CONTRATO CLÁUSULA 6.10
TRAÇADO
PROJETO GEOMÉTRICO
km 46+200 ao km 47+600

Número: **L9BR040MG-PB-PP-034**
Rev: **0** Ním. Folia: **07** Data: **2014**