Em cópias deste desenho com formato diferente do A1 atender à escala gráfica

N:\1404-BR_BR-040_LOTE9_AP_PBI02_PBI01_TRABALHO\011_PDESI0_XREF_CXREF_VIAS\L9BR040MG_PB_PLAT_PP_0_135.dwg 16 Setembro 2014 19:47:09 Natacha F. Rodrigues | VIAPONTE

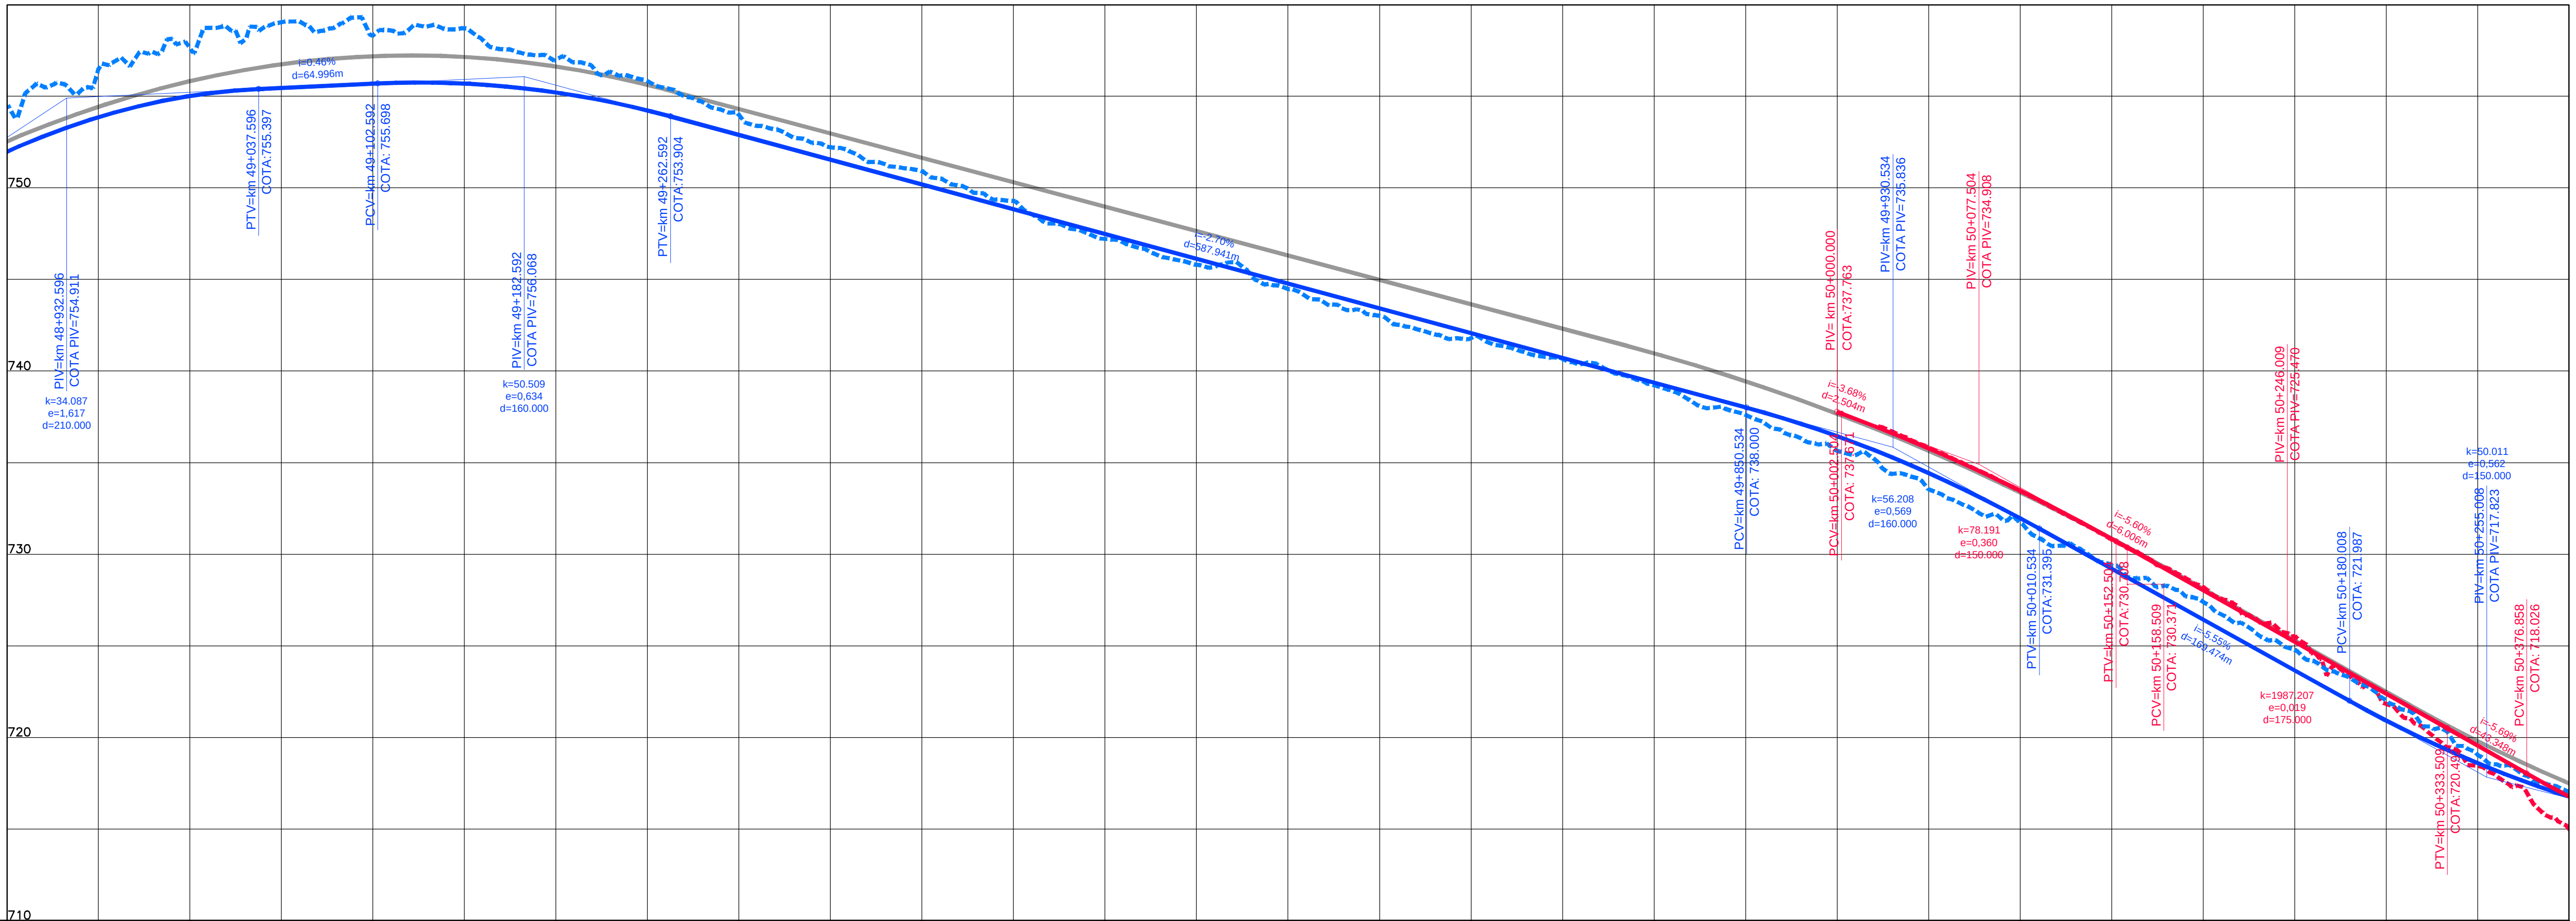

	2450	2455	2460	2465	2470	2475	2480	2485	2490	2495	2500	2505	2510	2515	2520
COTAS TERRENO PISTA NOVA ESQUERDA/DIREITA	754.454	757.631	758.319	757.002	753.986	750.914	747.214	744.478	741.799	739.226	**737.763** 735.639	**733.457** 731.741	**728.207** 727.402	**721.828** 722.009	**714.982** 717.025
COTAS PROJETO PISTA NOVA ESQUERDA/DIREITA	751.983	755.016	755.686	755.209	752.892	750.187	747.482	744.777	742.072	739.367	737.763 736.445	733.472 731.970	728.043 726.428	722.396 720.917	716.766 716.765
ESTAQUEAMENTO	2450	2455	2460	2465	2470	2475	2480	2485	2490	2495	2500	2505	2510	2515	2520
QUILOMETRAGEM	49+000	49+100	49+200	49+300	49+400	49+500	49+600	49+700	49+800	49+900	50+000	50+100	50+200	50+300	50+400

RED	YELLOW	GREEN	CYAN	BLUE	MAGENTA	WHITE	8	9	10	22	24	30	40	44	50	51	70	90	104	130	131	150	152	160	162	170	201	240	242	250	251	252	253	254	255
0.18	0.30	0.50	0.70	0.10	0.13	0.20	0.15	0.01	0.70	0.10	0.20	0.05	0.10	0.18	0.01	0.15	0.01	0.10	0.05	0.01	0.01	0.10	0.40	0.01	0.01	0.05	0.40	0.01	0.40	0.15	0.15	0.15	0.01	0.01	0.20

ANTT

CONCESSIONÁRIA BR040

VIAPONTE — VIAPONTE – Engenharia, Ltda.

Projecto:

BR-040 DF / GO / MG

TRECHO BRASÍLIA / DF - JUÍZ DE FORA / MG

Projetou: Paulo Gomes/João Campos
Colaborou: Luís Lima/Carlos Martins
Desenhou: Natacha Rodrigues
Resp. Téc: Luis Seraphim CREA-S0:0601479273

Alt.	Descrição	Elaborou	Data

Escalas:

Designação: PROJETO - CONTRATO CLÁUSULA 6.10
TRAÇADO
PROJETO GEOMÉTRICO
km 49+000 ao km 50+400

Número: L9BR040MG-PB-PP-036

Rev. 0 Núm. Folha: Data: 07 2014