


Em cópia deste desenho com formato diferente do A1 atender à escala gráfica
 N:\1404\BR-040\LOTES_01_PAVILAO\14040011_TRAMONTOA_PRESA_XREF_CVREF_ANALISADORAS_P8_PLAT_PP_01_BUSING
 N:\1404\BR-040\LOTES_01_PAVILAO\14040011_TRAMONTOA_PRESA_XREF_CVREF_ANALISADORAS_P8_PLAT_PP_01_BUSING
 N:\1404\BR-040\LOTES_01_PAVILAO\14040011_TRAMONTOA_PRESA_XREF_CVREF_ANALISADORAS_P8_PLAT_PP_01_BUSING

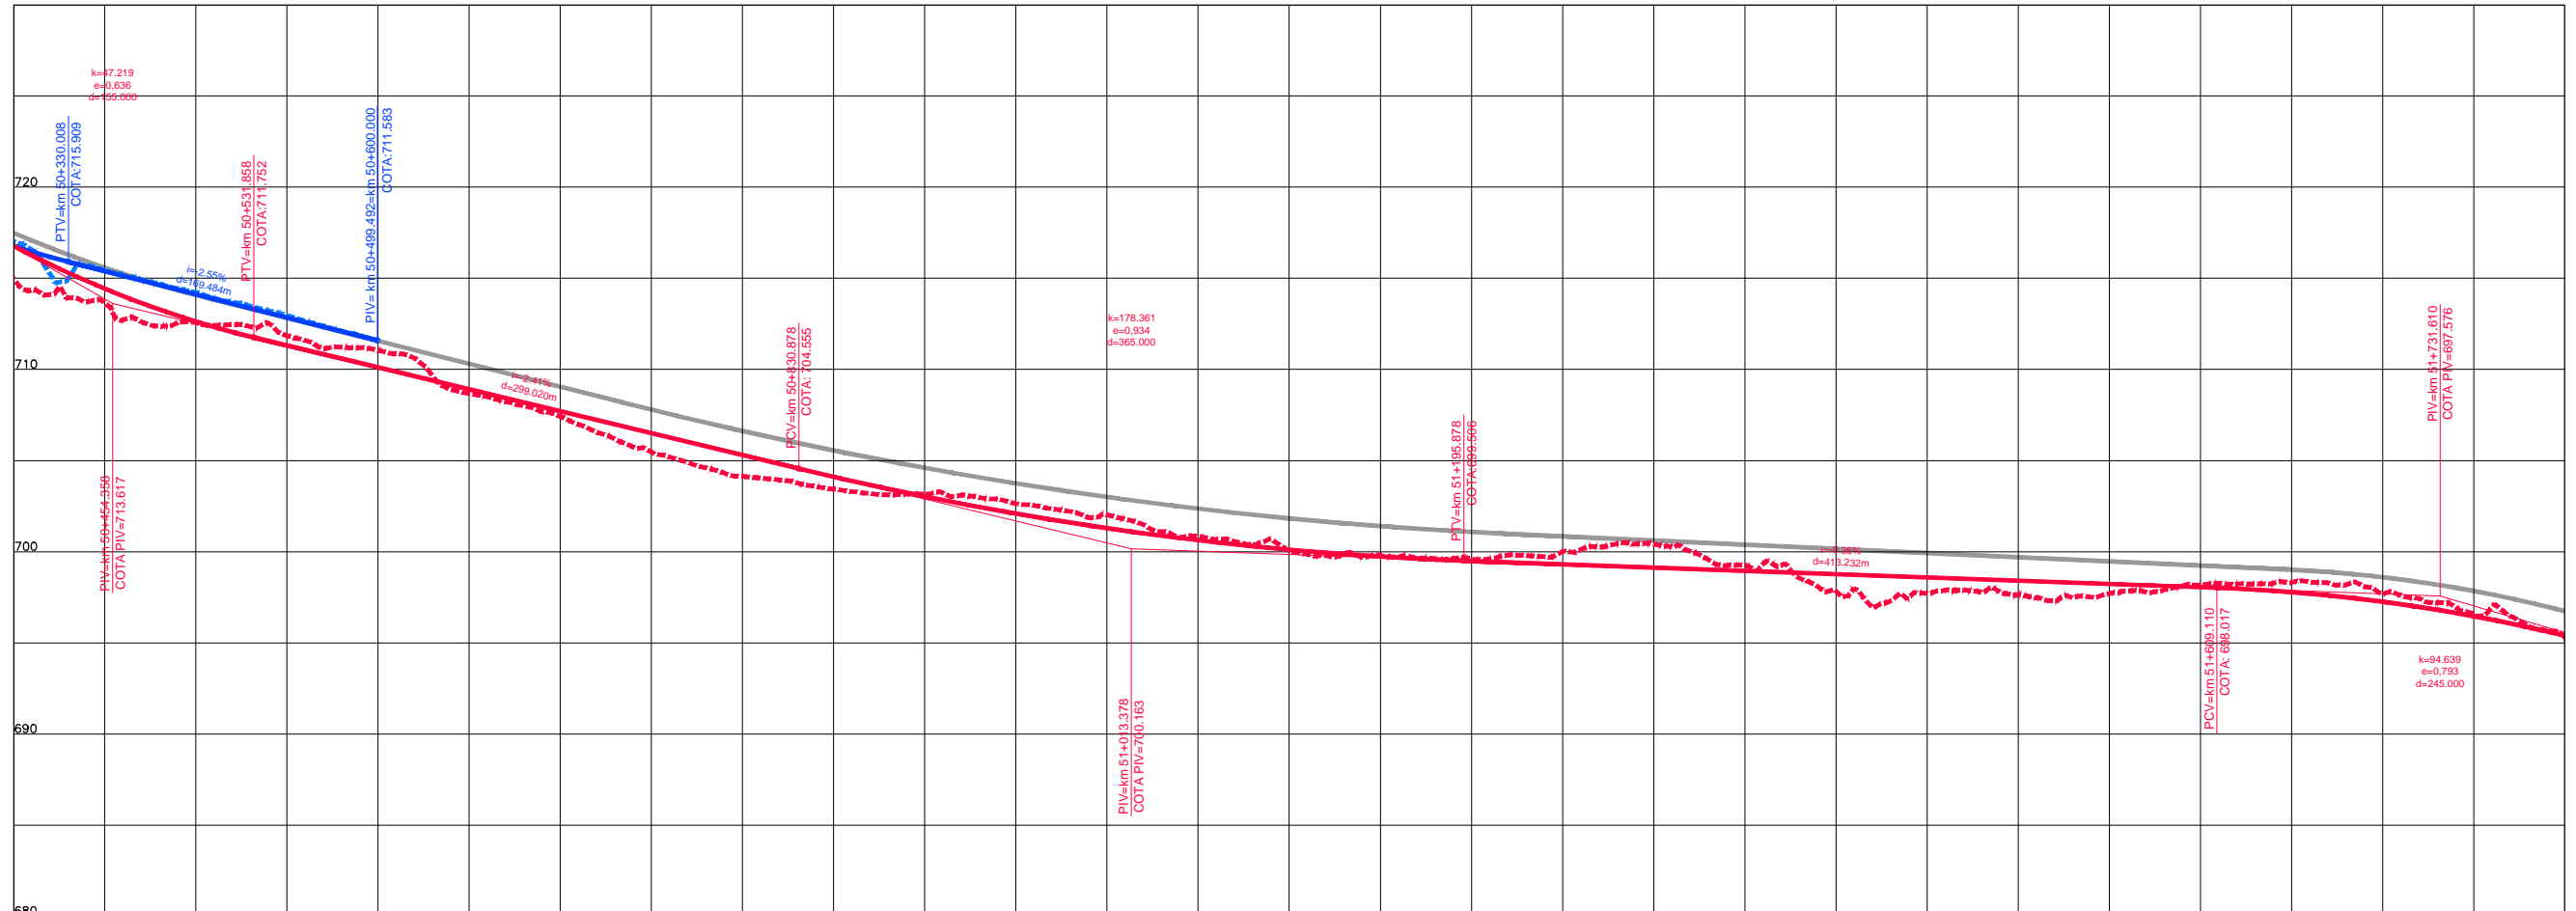

COTAS TERRENO	714.982	712.569	711.051	707.42	704.146	703.150	702.035	700.067	698.609	698.416	697.851	697.642	698.183	697.677	695.902
PISTA NOVA	716.766	714.123	711.583	707.705	705.298	703.026	701.287	700.169	699.491	699.131	698.770	698.410	698.050	697.253	695.404
ESQUERDA/DIREITA	717.023	714.228	711.832	707.42	704.146	703.150	702.035	700.067	698.609	698.416	697.851	697.642	698.183	697.677	695.902
COTAS PROJETO	716.766	714.123	711.583	707.705	705.298	703.026	701.287	700.169	699.491	699.131	698.770	698.410	698.050	697.253	695.404
PISTA NOVA	716.766	714.123	711.583	707.705	705.298	703.026	701.287	700.169	699.491	699.131	698.770	698.410	698.050	697.253	695.404
ESQUERDA/DIREITA	717.023	714.228	711.832	707.42	704.146	703.150	702.035	700.067	698.609	698.416	697.851	697.642	698.183	697.677	695.902
ESTAQUEAMENTO	2520	2525	2530	2535	2540	2545	2550	2555	2560	2565	2570	2575	2580	2585	2590
QUILOMETRAGEM	50+400	50+500	50+600	50+700	50+800	50+900	51+000	51+100	51+200	51+300	51+400	51+500	51+600	51+700	51+800



CONCESSIONÁRIA
BR040



Projeto: **BR-040 DF / GO / MG**
TRECHO BRASÍLIA / DF - JUÍZ DE FORA / MG

Projeto: Paulo Gomes/João Campos
 Colaborou: Luis Lima/Carlos Martins
 Desenhou: Natácha Rodrigues
 Resp. Téc: Luis Seraphim
 CREA-SO-0601479273

Elaborou	Data

Escalas:

Designação: PROJETO - CONTRATO CLÁUSULA 6.10
TRAÇADO
 PROJETO GEOMÉTRICO
 km 50+400 ao km 51+800

Número: **L9BR040MG-PB-PP-037**
 Rev: **0** N.ºm. Folha: **07** Data: **2014**