


Em cópia deste desenho com formato diferente do A1 atender à escala gráfica
 N1140486.BR-040MG-PB-PP-039
 N1140486.BR-040MG-PB-PP-039
 N1140486.BR-040MG-PB-PP-039

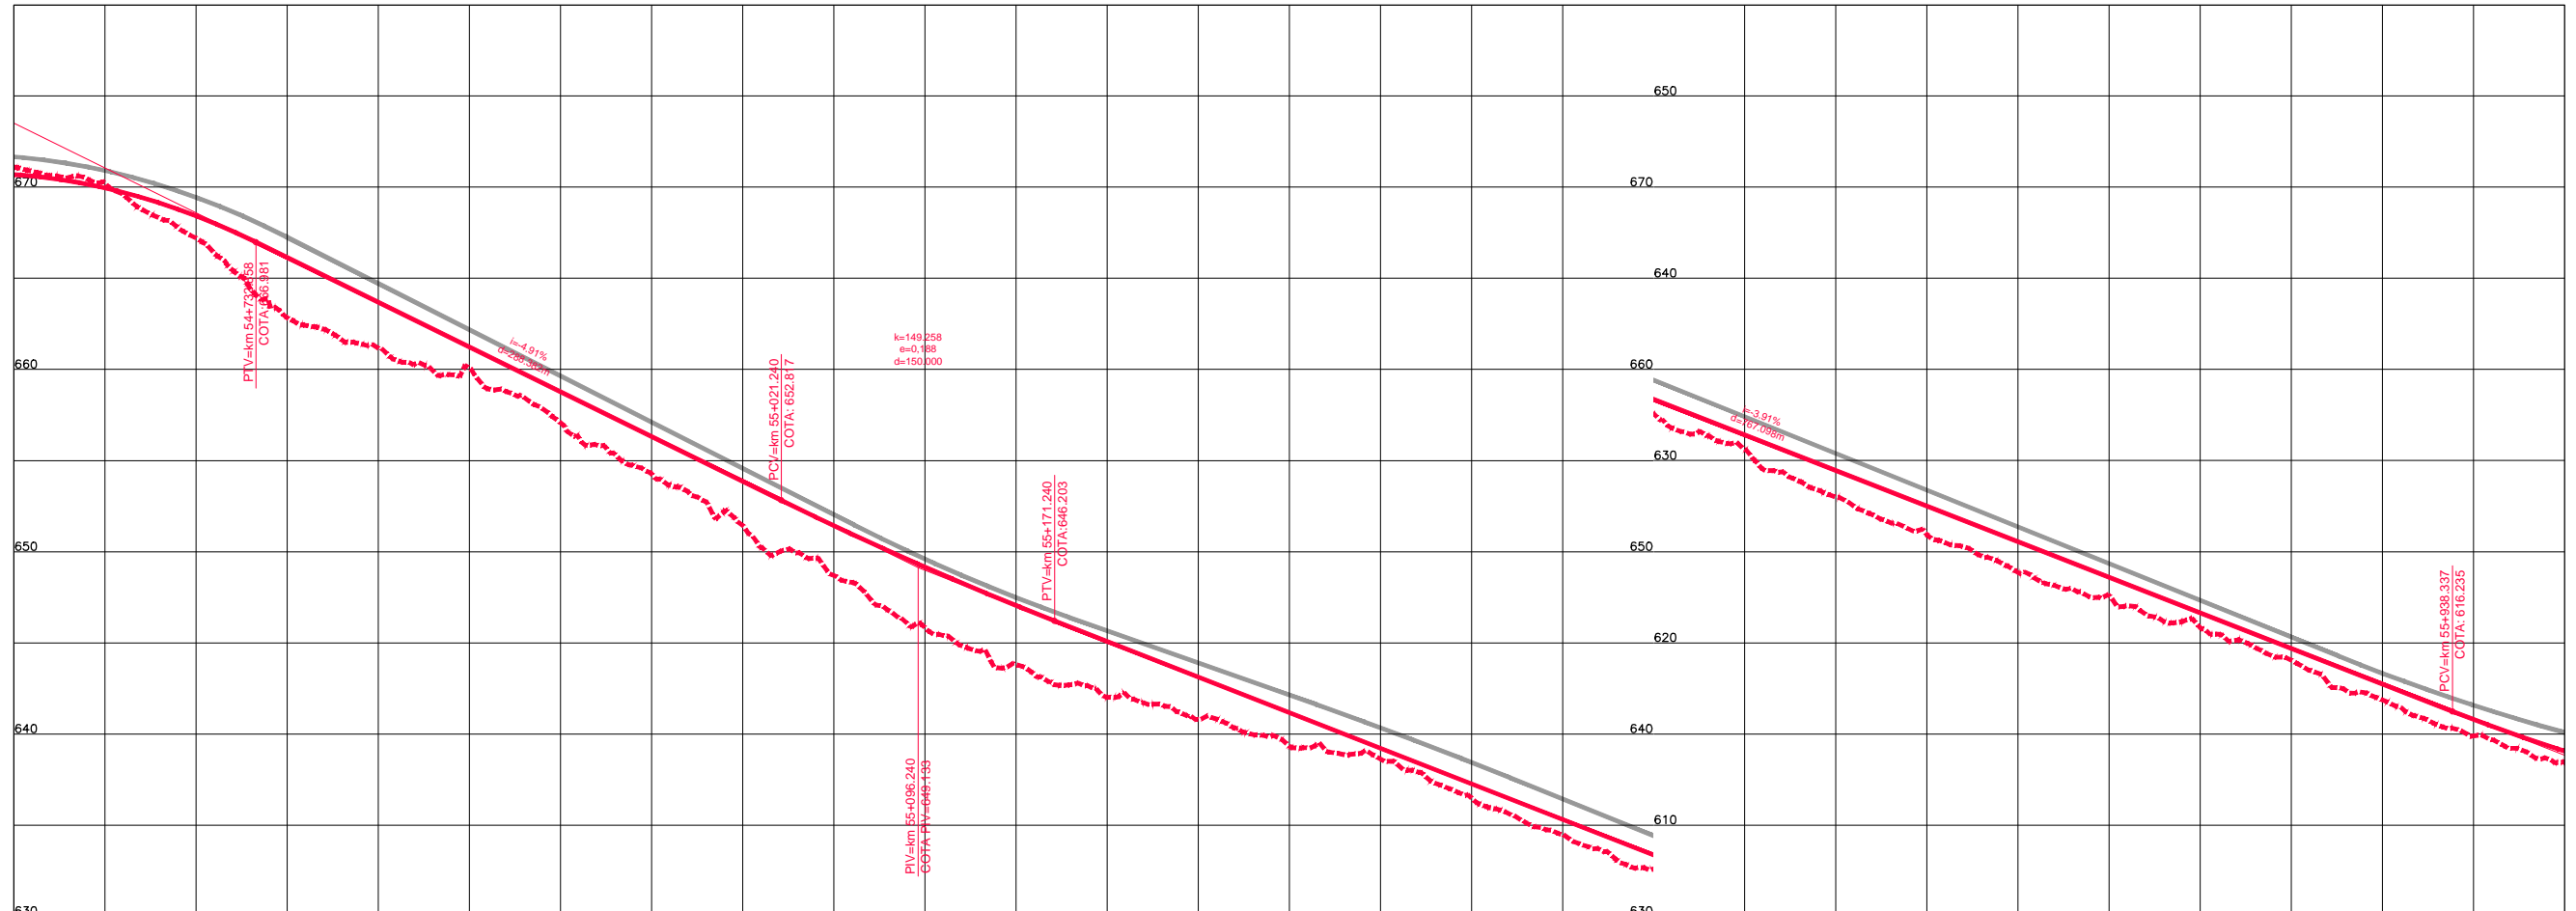

COTAS TERRENO PISTA NOVA ESQUERDA/DIREITA	671.115	667.204	661.155	657.082	651.436	645.838	642.015	639.528	636.48	632.581	628.005	623.858	620.929	616.461	613.492
COTAS PROJETO PISTA NOVA ESQUERDA/DIREITA	670.697	666.423	661.683	657.082	653.860	649.156	645.079	641.173	637.266	633.360	629.453	625.546	621.640	617.733	613.826
ESTAQUEAMENTO	2730	2735	2740	2745	2750	2755	2760	2765	2770	2775	2780	2785	2790	2795	2800
QUILOMETRAGEM	54+600	54+700	54+800	54+900	55+000	55+100	55+200	55+300	55+400	55+500	55+600	55+700	55+800	55+900	56+000

R1140486.BR-040MG-PB-PP-039
 R1140486.BR-040MG-PB-PP-039
 R1140486.BR-040MG-PB-PP-039



CONCESSIONÁRIA
BR040



Projeto: **BR-040 DF / GO / MG**
TRECHO BRASÍLIA / DF - JUÍZ DE FORA / MG

Projeto: Paulo Gomes/João Campos
 Colaborou: Luis Lima/Carlos Martins
 Desenhou: Natácha Rodrigues
 Resp. Téc.: *Lula Seraphim*
 CREA-SO-0601479273

Elaborou	Data

Escalas: Designação: PROJETO - CONTRATO CLÁUSULA 6.10
TRAÇADO
 PROJETO GEOMÉTRICO
 km 54+600 ao km 56+000

Número: **L9BR040MG-PB-PP-040**
 Rev. **0** N.ºm. Folha: Data: **07** / **2014**