


Em cópias deste desenho com formato diferente do A1 atender à escala gráfica



1	2	3	4	5	6	7	8	9	10	11	12	13	14	15	16	17	18	19	20	21	22	23	24	25
0.00	0.05	0.10	0.15	0.20	0.25	0.30	0.35	0.40	0.45	0.50	0.55	0.60	0.65	0.70	0.75	0.80	0.85	0.90	0.95	1.00	1.05	1.10	1.15	1.20

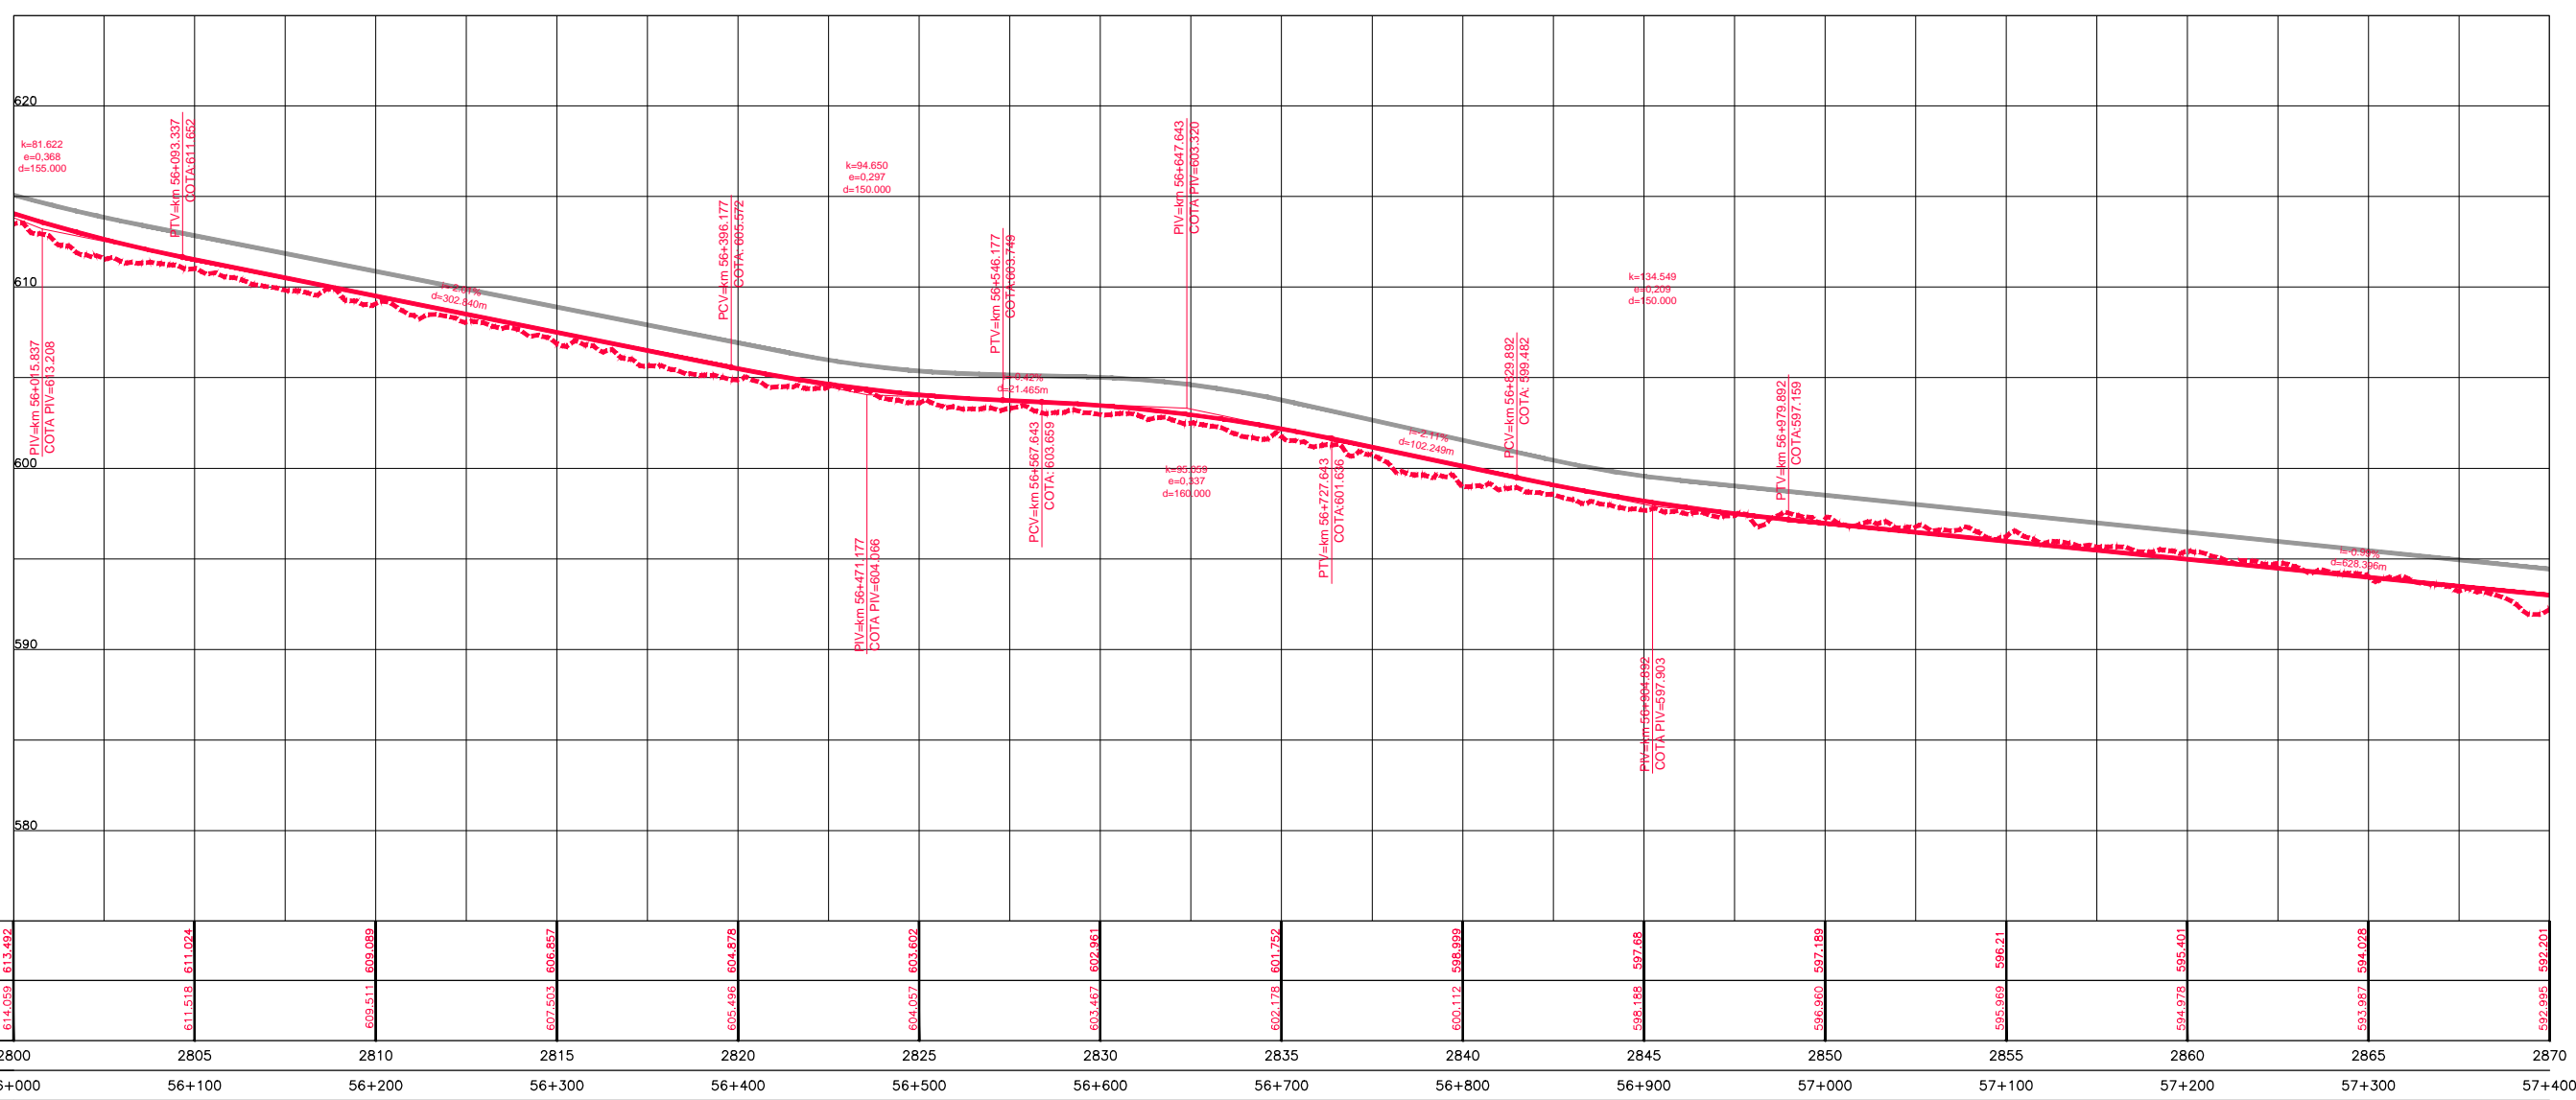

COTAS TERRENO PISTA NOVA ESQUERDA/DIREITA	613.492	611.024	609.089	606.857	604.478	603.609	602.061	601.759	600.699	597.68	597.189	596.21	595.401	594.028	592.701
COTAS PROJETO PISTA NOVA ESQUERDA/DIREITA	614.059	611.518	609.511	607.503	605.436	604.057	603.467	602.178	601.112	598.999	596.188	595.969	594.978	593.987	592.995
ESTAQUEAMENTO	2800	2805	2810	2815	2820	2825	2830	2835	2840	2845	2850	2855	2860	2865	2870
QUILOMETRAGEM	56+000	56+100	56+200	56+300	56+400	56+500	56+600	56+700	56+800	56+900	57+000	57+100	57+200	57+300	57+400



CONCESSIONÁRIA
BR040



Projeto: **BR-040 DF / GO / MG**
TRECHO BRASÍLIA / DF - JUÍZ DE FORA / MG

Projeto: Paulo Gomes/João Campos
Colaborou: Luis Lima/Carlos Martins
Desenhou: Natácha Rodrigues
Resp. Téc: Luis Seraphim
CREA-50.0601479273

Elaborou	Data

Escala:

Designação: PROJETO - CONTRATO CLÁUSULA 6.10
TRAÇADO
PROJETO GEOMÉTRICO
km 56+000 ao km 57+400

Número: **L9BR040MG-PB-PP-041**
Rev. **0** Ním. Folha: **07** Data: **2014**