


Em cópia deste desenho com formato diferente do A1 atender à escala gráfica



1	2	3	4	5	6	7	8	9	10	11	12	13	14	15	16	17	18	19	20	21	22	23	24	25
0.00	0.05	0.10	0.15	0.20	0.25	0.30	0.35	0.40	0.45	0.50	0.55	0.60	0.65	0.70	0.75	0.80	0.85	0.90	0.95	1.00	1.05	1.10	1.15	1.20

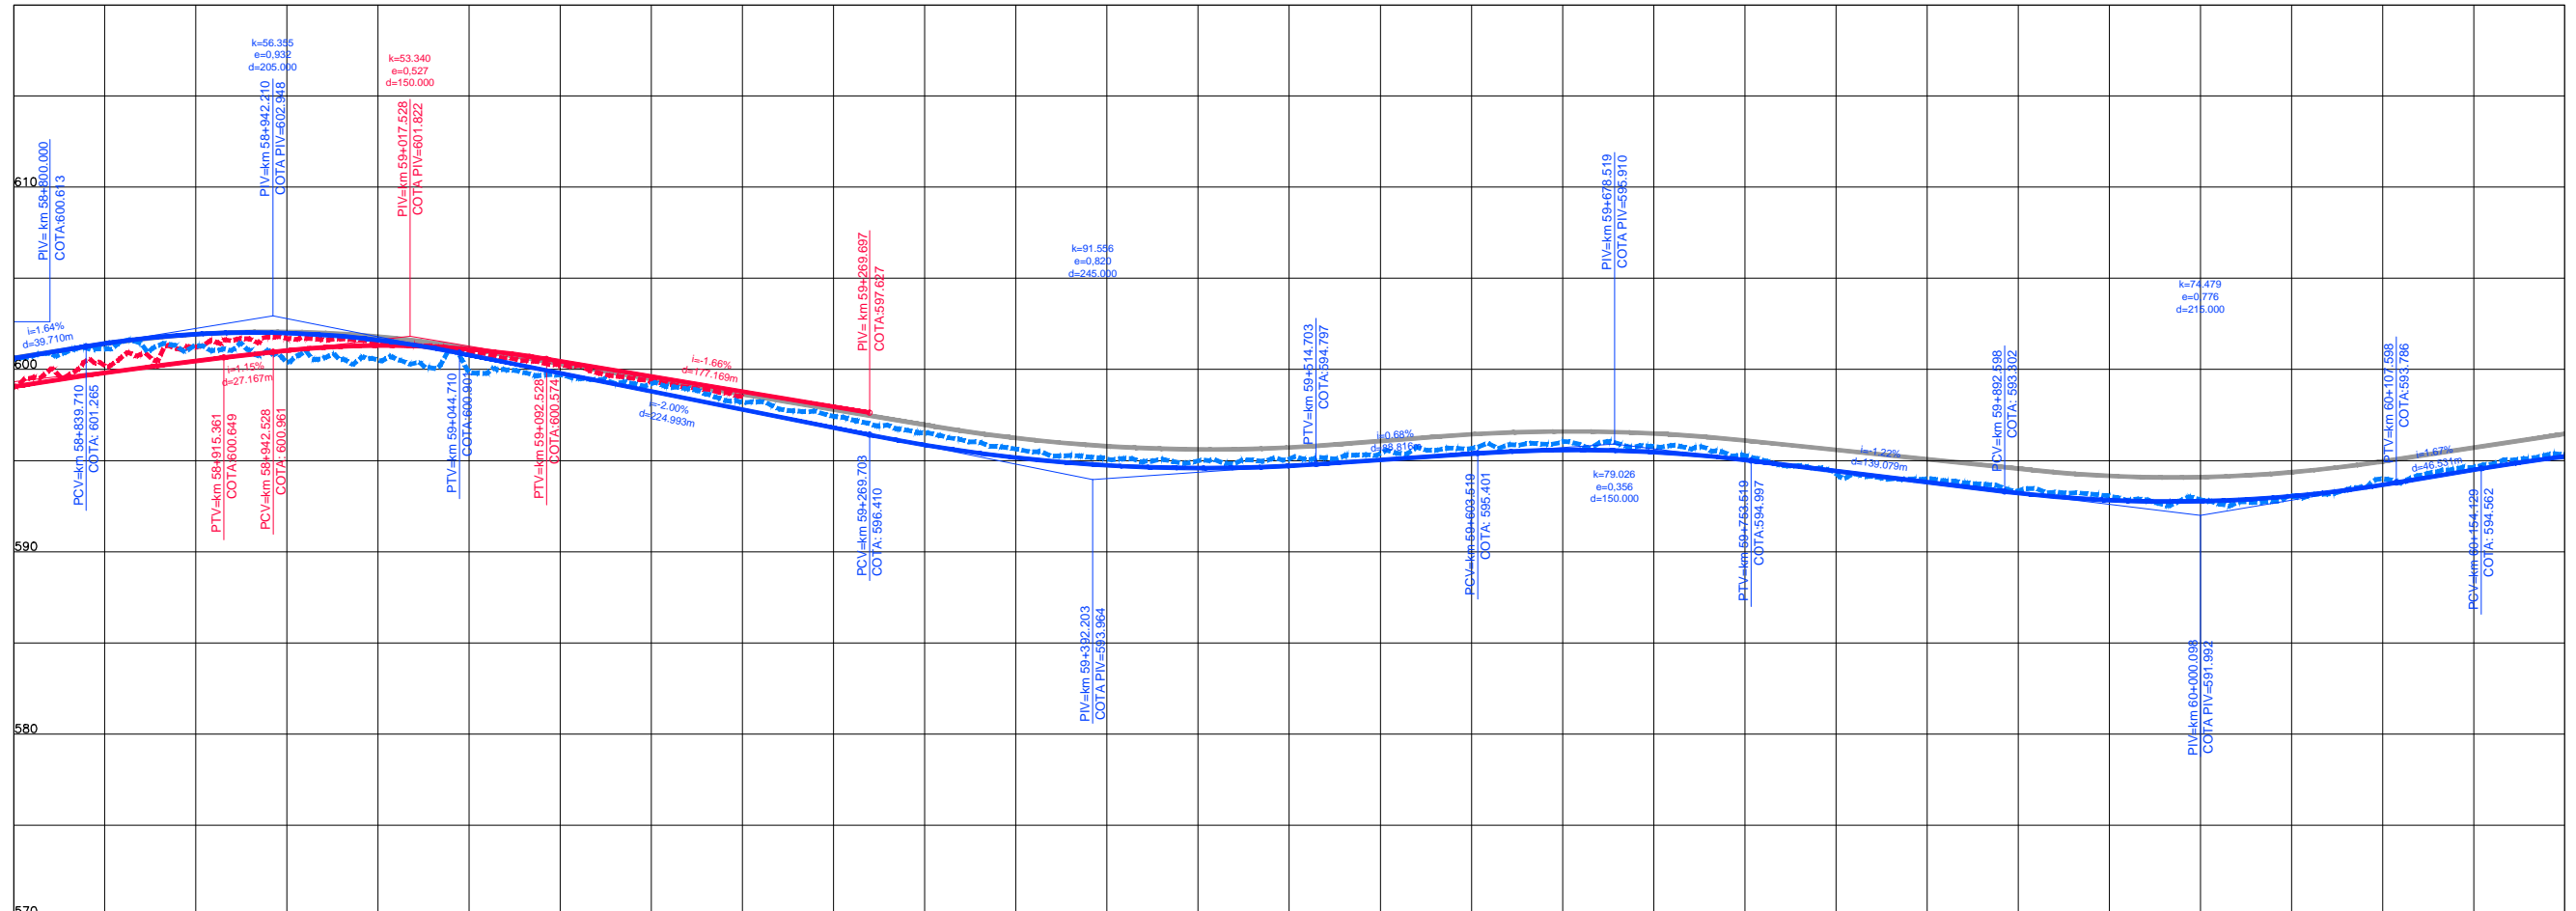

COTAS TERRENO PISTA NOVA ESQUERDA/DIREITA	599.028 600.613	601.224 601.932	601.52 601.617	600.248 599.788	598.487 597.801	596.52	595.986	594.788	595.985	595.377	595.772	594.430	593.216	592.556	593.663	595.334
COTAS PROJETO PISTA NOVA ESQUERDA/DIREITA	599.056 600.613	600.467 601.932	601.311 601.617	600.450 599.788	598.787 597.801	596.525	594.736	594.788	595.985	595.377	595.468	594.430	593.216	592.788	593.663	595.224
ESTAQUEAMENTO	2940	2945	2950	2955	2960	2965	2970	2975	2980	2985	2990	2995	3000	3005	3010	
QUILOMETRAGEM	58+800	58+900	59+000	59+100	59+200	59+300	59+400	59+500	59+600	59+700	59+800	59+900	60+000	60+100	60+200	



CONCESSIONÁRIA
BR040



Projeto: **BR-040 DF / GO / MG**
TRECHO BRASÍLIA / DF - JUÍZ DE FORA / MG

Projeto: Paulo Gomes/João Campos
Colaborou: Luis Lima/Carlos Martins
Desenhou: Natácha Rodrigues
Resp. Téc: Luis Seraphim
CREA-SO-0601479273

Escalas:	
Descrição	Elaborou
	Data

Designação: PROJETO - CONTRATO CLÁUSULA 6.10
TRAÇADO
PROJETO GEOMÉTRICO
km 58+800 ao km 60+200

Número: **L9BR040MG-PB-PP-043**
Rev: **0** Ním. Folh: **07** Data: **2014**