



Em cópias deste desenho com formato diferente do A1 atender à escala gráfica
 N:114048, BR:401075, AP: BRUC, PIV:1, TRAMONTO:1, PERS:3, XREF: DREF, JARUBOROMAS, PB: PLAT, PP: D, DUS:3

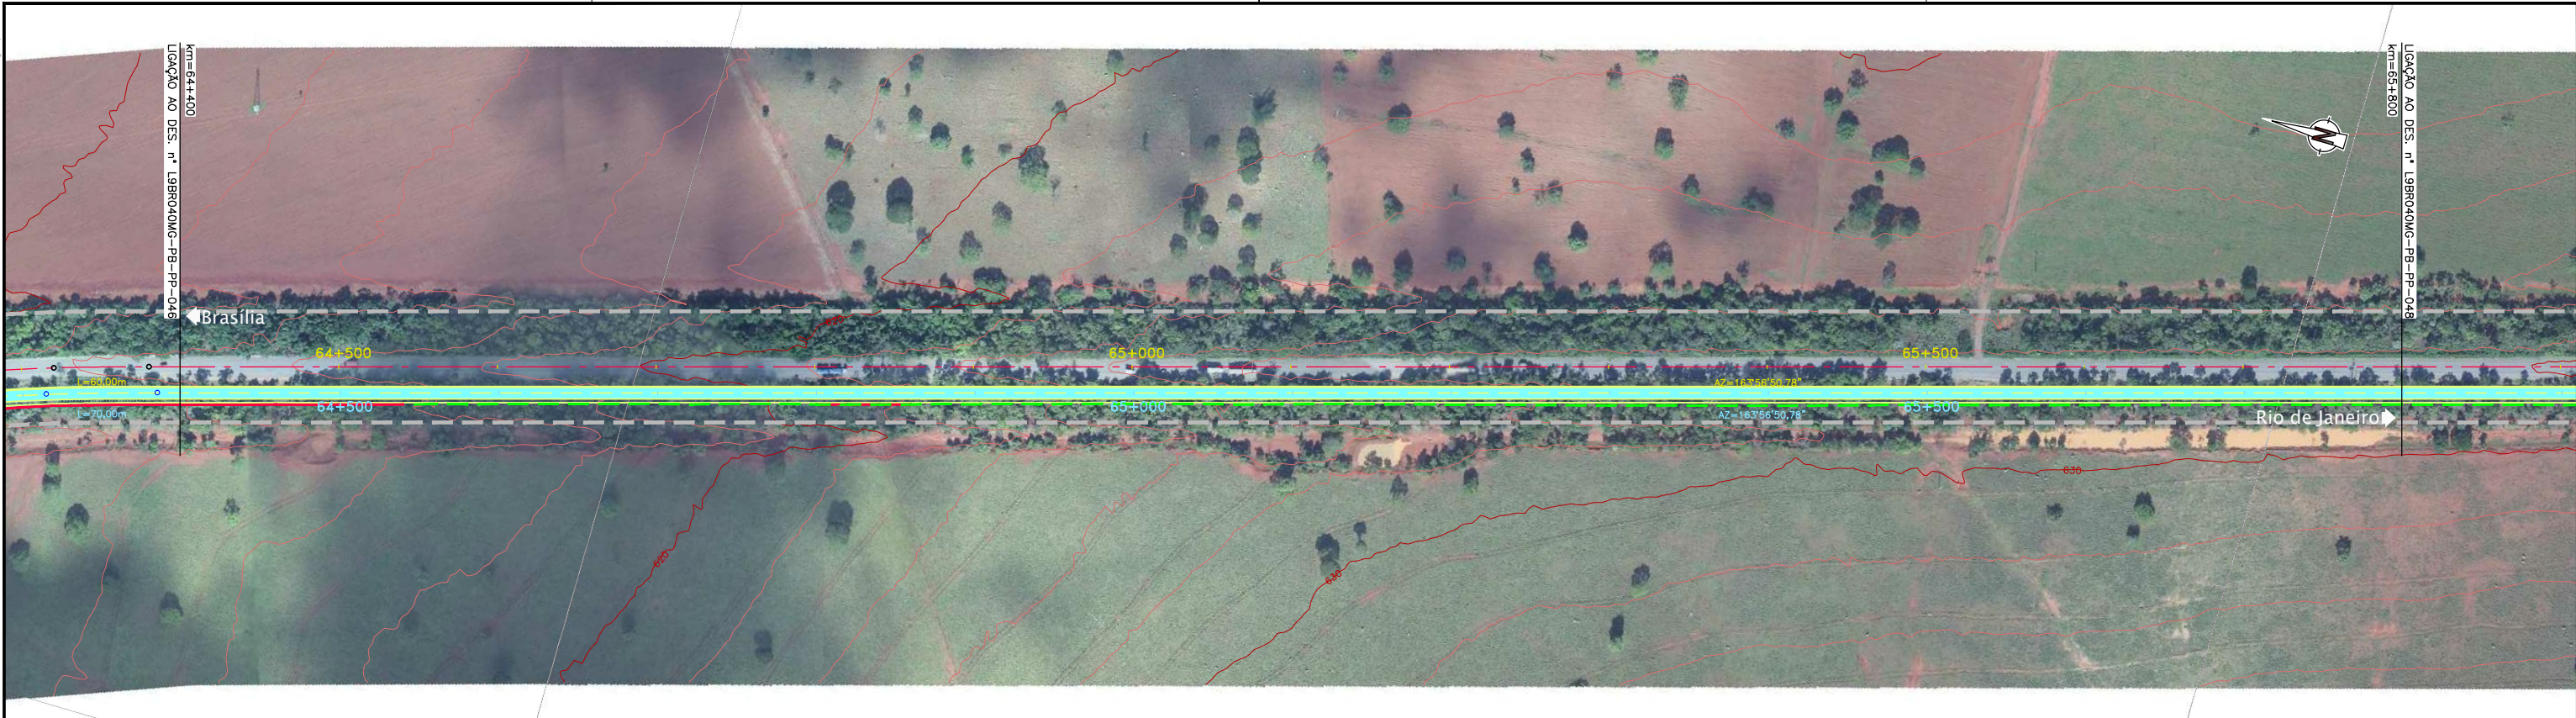

1	2	3	4	5	6	7	8	9	10	11	12	13	14	15	16	17	18	19	20	21	22	23	24	25
0.00	0.05	0.10	0.15	0.20	0.25	0.30	0.35	0.40	0.45	0.50	0.55	0.60	0.65	0.70	0.75	0.80	0.85	0.90	0.95	1.00	1.05	1.10	1.15	1.20

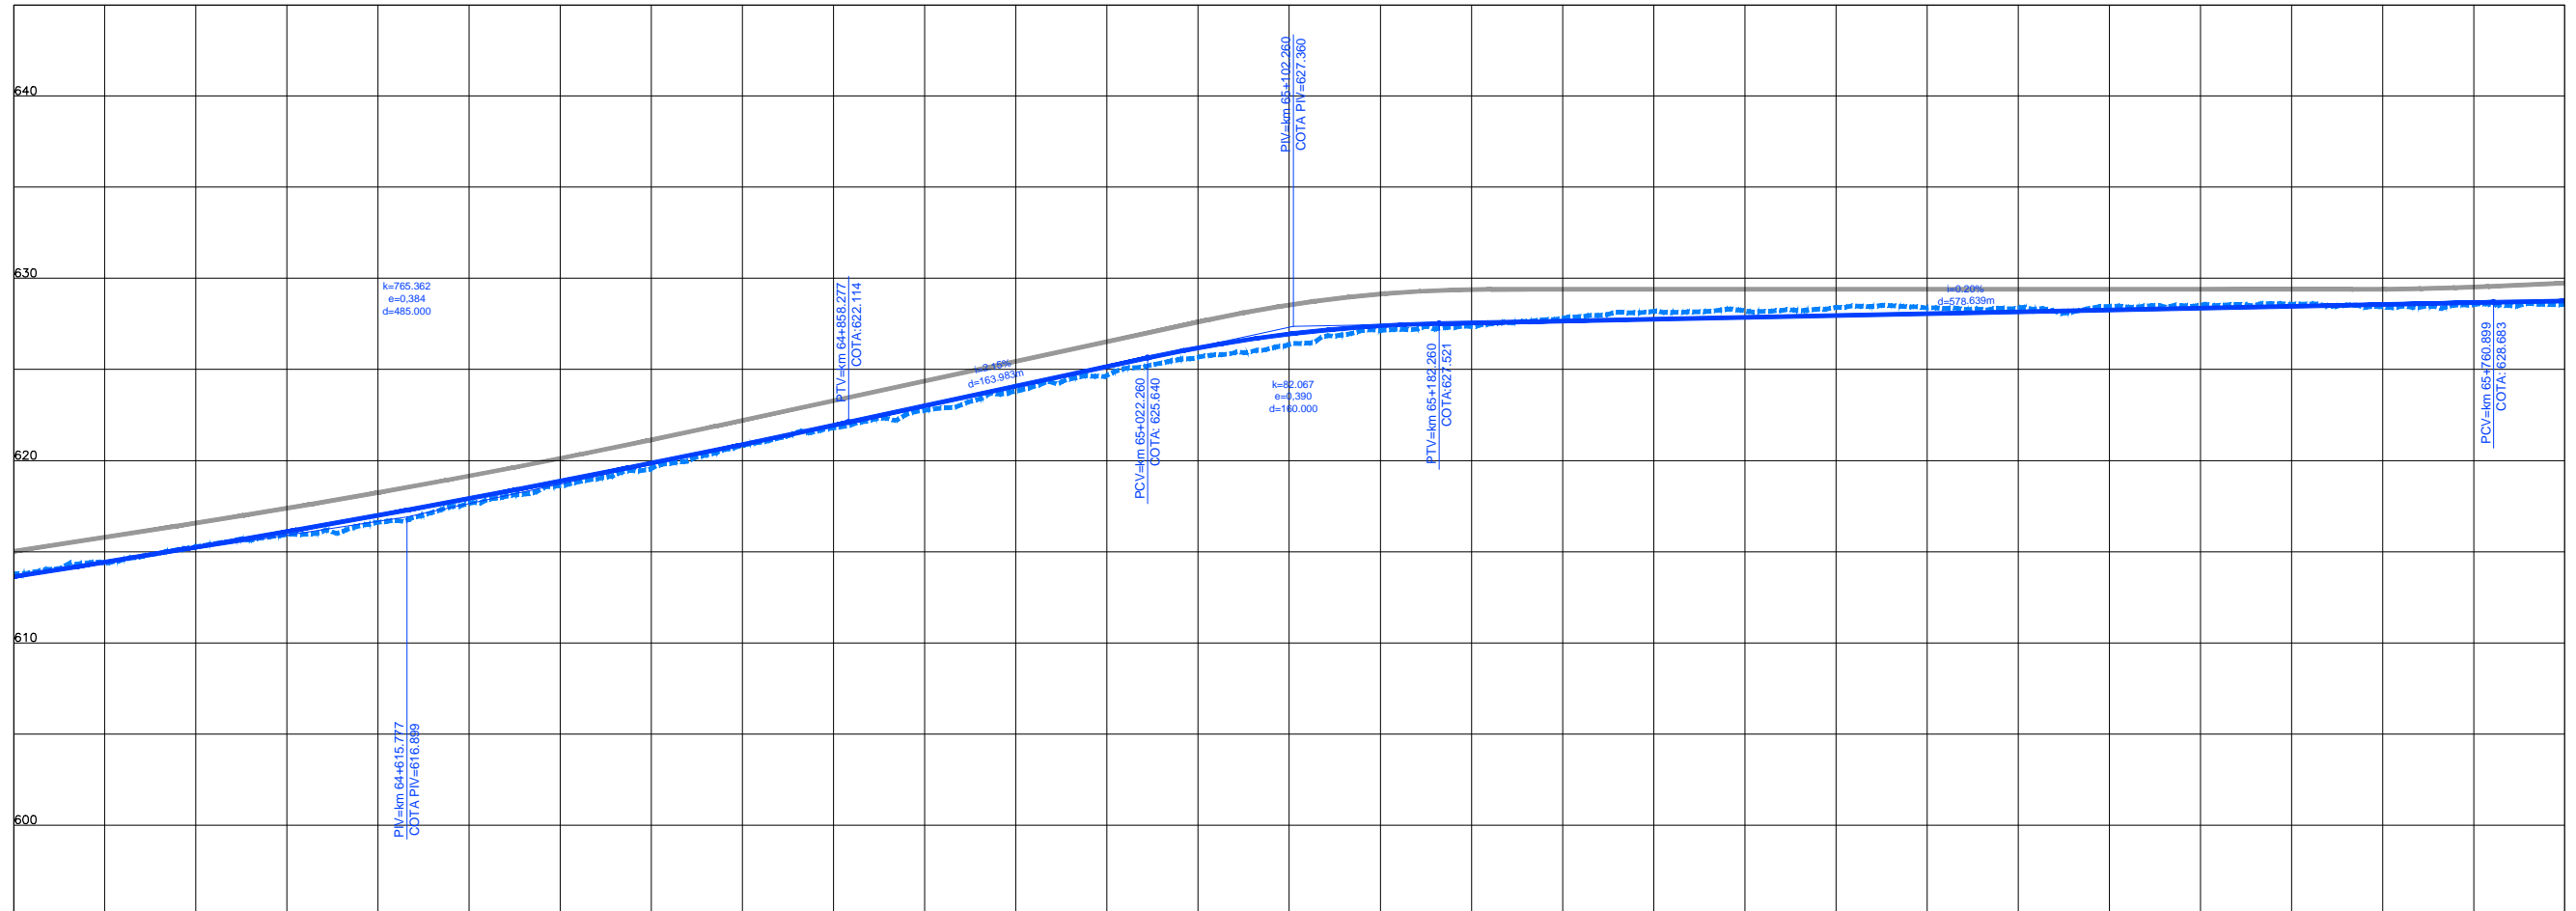

COTAS TERRENO PISTA NOVA ESQUERDA/DIREITA	613.630	615.247	616.609	618.873	620.832	623.011	624.873	626.943	627.651	628.165	628.397	628.36	628.526	628.432	628.562
COTAS PROJETO PISTA NOVA ESQUERDA/DIREITA	613.630	615.247	616.609	618.873	620.832	623.011	624.873	626.943	627.651	628.165	628.397	628.36	628.526	628.432	628.562
ESTAQUEAMENTO	3220	3225	3230	3235	3240	3245	3250	3255	3260	3265	3270	3275	3280	3285	3290
QUILOMETRAGEM	64+400	64+500	64+600	64+700	64+800	64+900	65+000	65+100	65+200	65+300	65+400	65+500	65+600	65+700	65+800



CONCESSIONÁRIA
BR040



Projeto: **BR-040 DF / GO / MG**
TRECHO BRASÍLIA / DF - JUÍZ DE FORA / MG

Projeto: Paulo Gomes/João Campos
Colaborou: Luis Lima/Carlos Martins
Desenhou: Natácha Rodrigues
Resp. Téc: *Lula Seraphim*
CREA-SO-0601479273

Escalas:	
Designação:	PROJETO - CONTRATO CLÁUSULA 6.10
	TRAÇADO
	PROJETO GEOMÉTRICO
	km 64+400 ao km 65+800
Número:	L9BR040MG-PB-PP-047
Rev.:	0
Núm. Folha:	07
Data:	2014

Elaborou		Data	
Descrição			