Em cópias deste desenho com formato diferente do A1 atender à escala gráfica

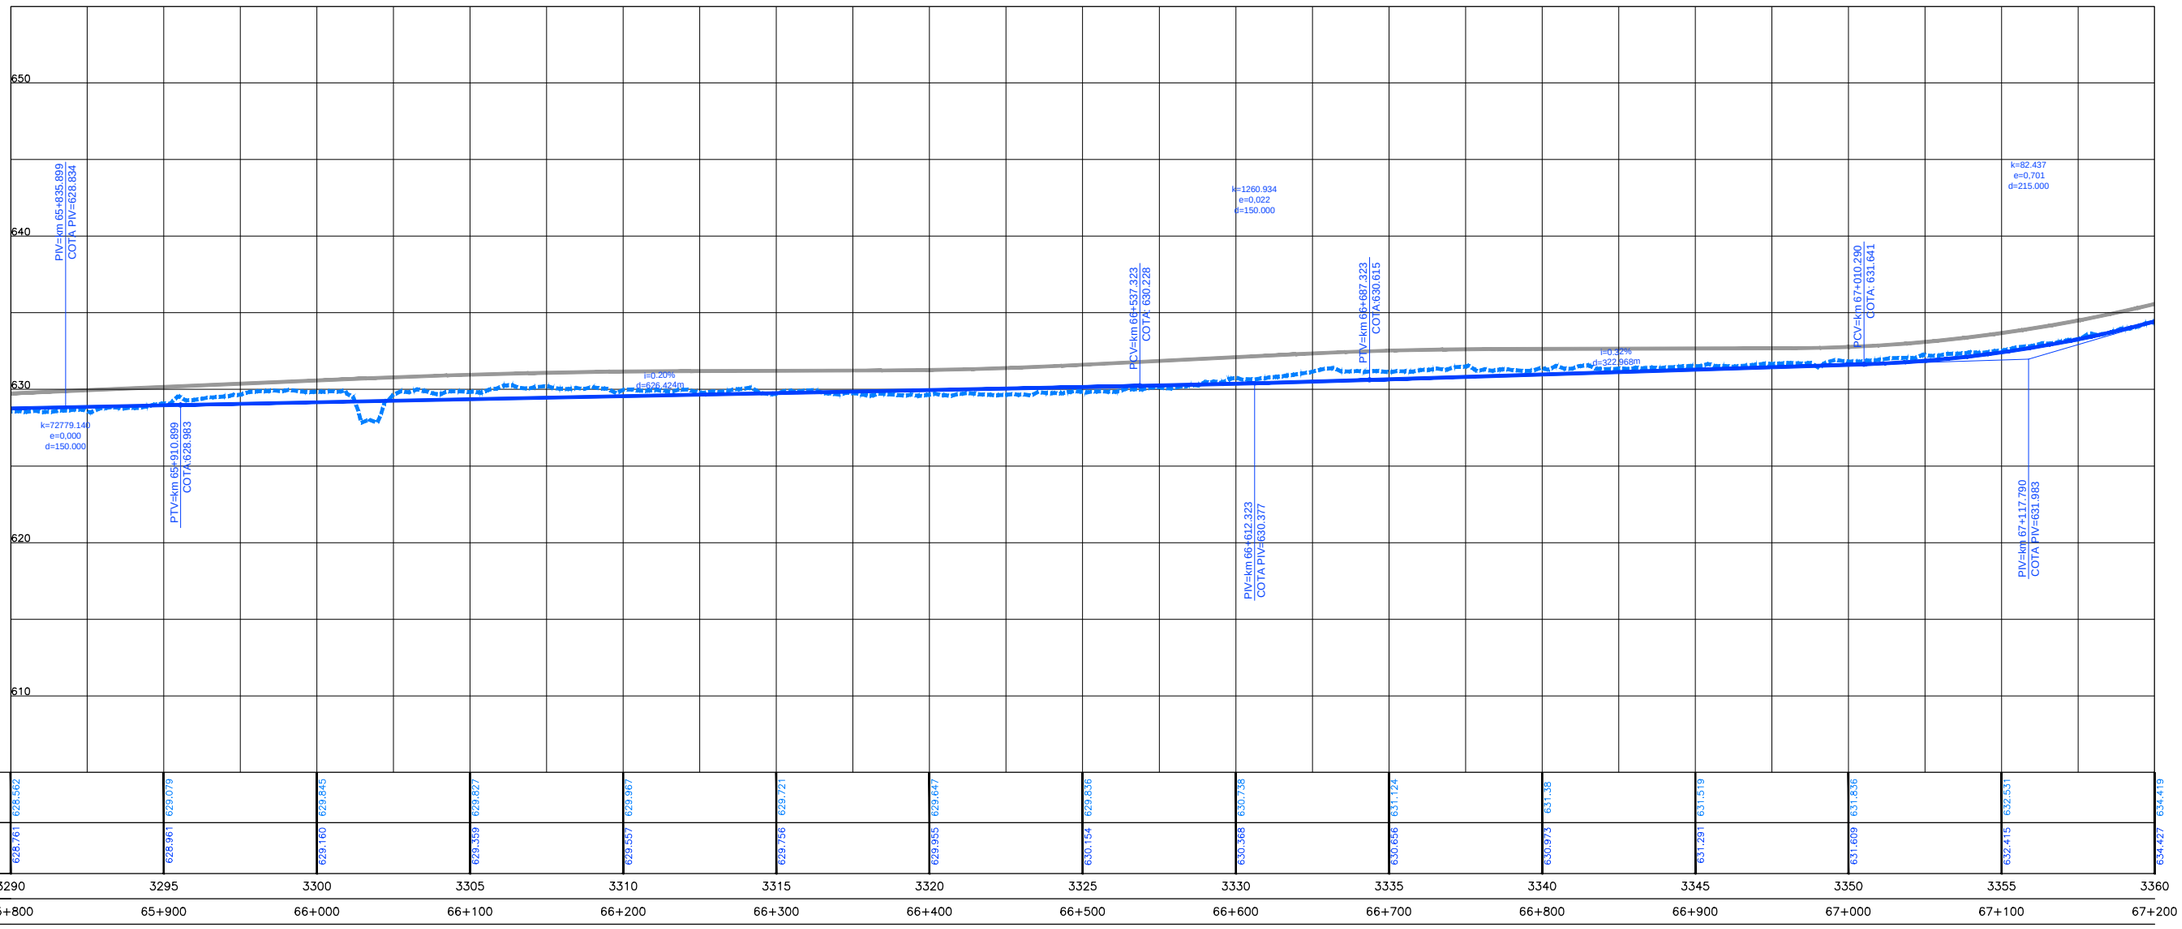

COTAS TERRENO PISTA NOVA ESQUERDA/DIREITA	628.562		629.079		629.845		629.827		629.987		629.721		629.647		629.836		630.748		631.124		631.38		631.519		631.836		632.531		634.419
COTAS PROJETO PISTA NOVA ESQUERDA/DIREITA	628.761		628.961		629.160		629.359		629.557		629.756		629.955		630.154		630.568		630.656		630.973		631.291		631.609		632.415		634.427
ESTAQUEAMENTO	3290		3295		3300		3305		3310		3315		3320		3325		3330		3335		3340		3345		3350		3355		3360
QUILOMETRAGEM	65+800		65+900		66+000		66+100		66+200		66+300		66+400		66+500		66+600		66+700		66+800		66+900		67+000		67+100		67+200

CONCESSIONÁRIA BR040

VIAPONTE — Engenharia, Ltda.

Projecto: **BR-040 DF / GO / MG**
TRECHO BRASÍLIA / DF - JUÍZ DE FORA / MG

Projetou: Paulo Gomes/João Campos					
Colaborou: Luís Lima/Carlos Martins					
Desenhou: Natacha Rodrigues					
Resp. Téc: Luis Seraphim CREA-SO:0601479273	Alt.	Descrição	Elaborou	Data	

Escalas:

Designação: PROJETO - CONTRATO CLÁUSULA 6.10
TRAÇADO
PROJETO GEOMÉTRICO
km 65+800 ao km 67+200

Número: L9BR040MG-PB-PP-048

Rev. 0 | Núm. Folha: | Data: 07 2014