


Em cópias deste desenho com formato diferente do A1 atender à escala gráfica  
 N:\1404\BR-040\LOTES\_01\TRAMONTOU1\_PRESA\_XREF\_CVREF\_VARIACIONES\_P8\_PLAT\_PP\_01\_B313.DWG  
 20/07/2014 10:02:11

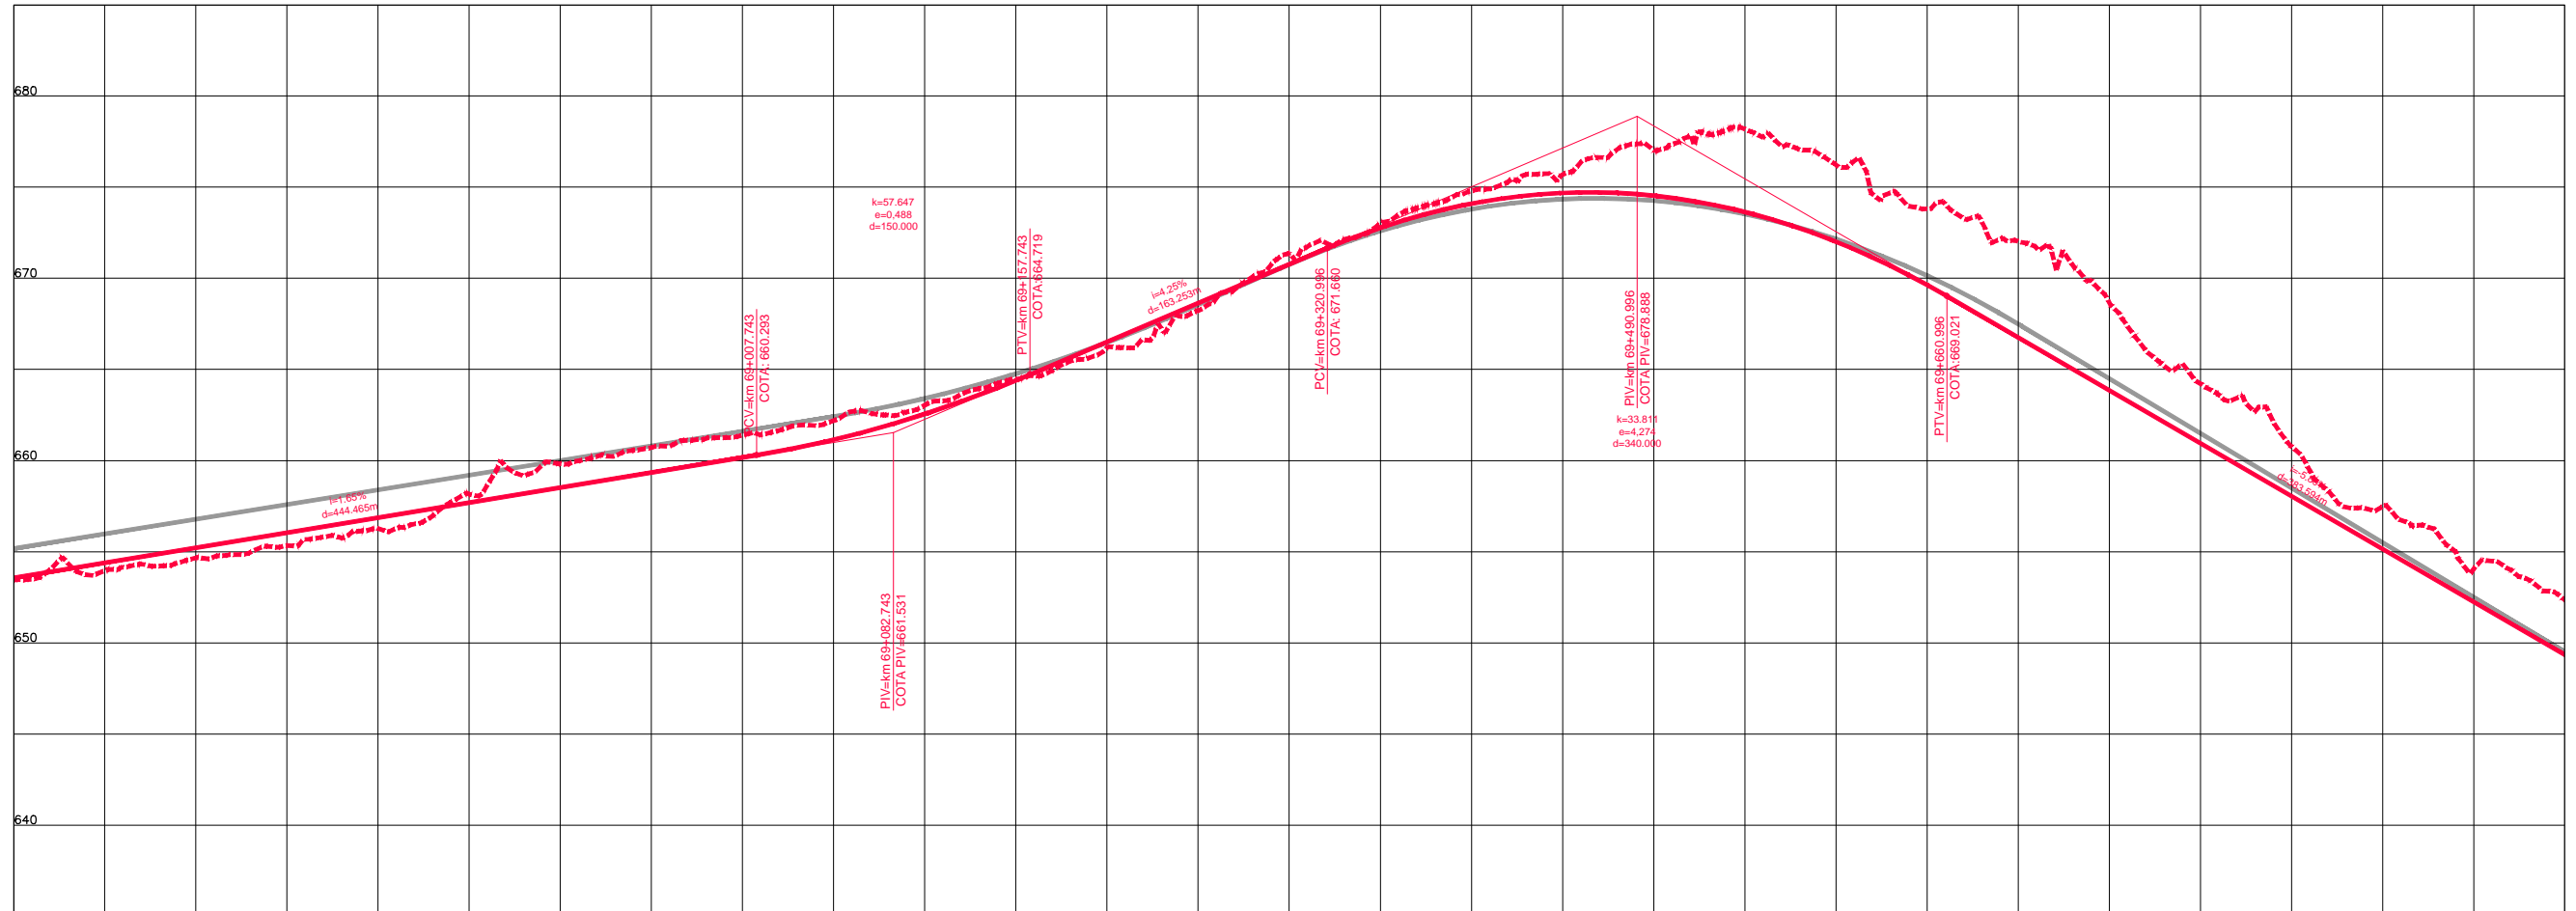

COTAS TERRENO PISTA NOVA ESQUERDA/DIREITA	653.494	654.661	656.27	659.813	661.395	663.036	666.104	670.768	674.708	678.232	682.031	684.218	687.47	689.262	
COTAS PROJETO PISTA NOVA ESQUERDA/DIREITA	653.567	655.217	656.866	658.516	660.166	661.816	665.516	670.768	674.533	678.232	682.031	684.218	687.47	689.262	
ESTAQUEAMENTO	3430	3435	3440	3445	3450	3455	3460	3465	3470	3475	3480	3485	3490	3495	3500
QUILOMETRAGEM	68+600	68+700	68+800	68+900	69+000	69+100	69+200	69+300	69+400	69+500	69+600	69+700	69+800	69+900	70+000

REV	01	02	03	04	05	06	07	08	09	10	11	12	13	14	15	16	17	18	19	20	21	22	23	24	25
DATA	01/07/14	02/07/14	
PROJ	ANTT	ANTT	ANTT	ANTT	ANTT	ANTT	ANTT	ANTT	ANTT	ANTT	ANTT	ANTT	ANTT	ANTT	ANTT	ANTT	ANTT	ANTT	ANTT	ANTT	ANTT	ANTT	ANTT	ANTT	ANTT



CONCESSIONÁRIA  
BR040



Projeto: **BR-040 DF / GO / MG**  
TRECHO BRÁSILIA / DF - JUÍZ DE FORA / MG

Projeto: Paulo Gomes/João Campos  
Colaborou: Luis Lima/Carlos Martins  
Desenhou: Natácha Rodrigues  
Resp. Téc.: *Luis Seraphim*  
CREA-SO-0601479273

Escalas:	
Descrição	Elaborou
	Data

Designação: PROJETO - CONTRATO CLÁUSULA 6.10  
**TRAÇADO**  
PROJETO GEOMÉTRICO  
km 68+600 ao km 70+000

Número: **L9BR040MG-PB-PP-050**  
Rev: **0** Ním. Folh: **07** Data: **2014**