


Em cópias deste desenho com formato diferente do A1 atender à escala gráfica

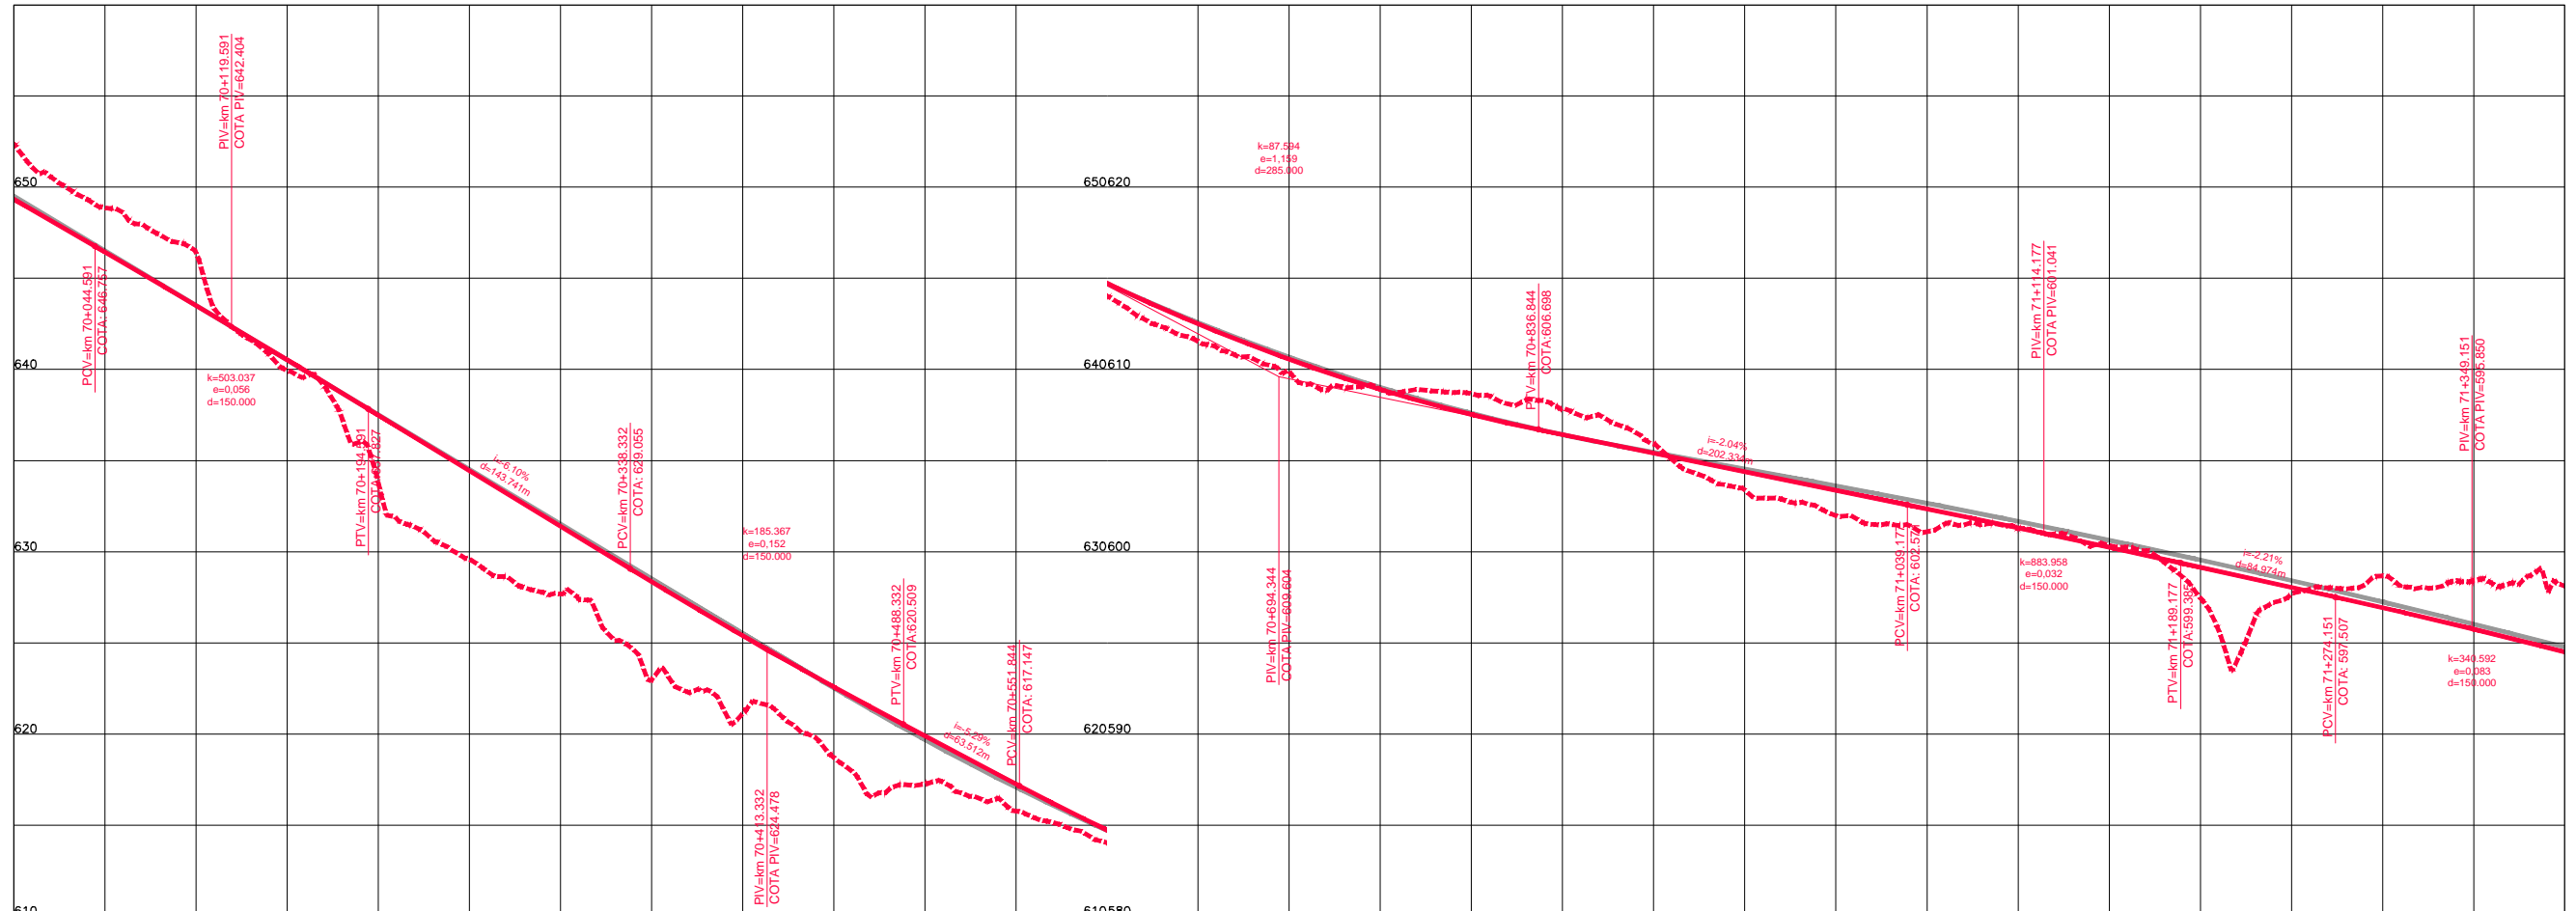

1	2	
---	---	---	---	---	---	---	---	---	----	----	-----



COTAS TERRENO PISTA NOVA ESQUERDA/DIREITA	652.362	646.402	633.794	627.688	621.112	617.269	614.024	609.804	606.663	605.518	601.973	601.263	597.665	598.672	598.119
COTAS PROJETO PISTA NOVA ESQUERDA/DIREITA	649.345	643.510	637.497	631.394	625.395	619.691	614.730	610.558	607.577	605.410	603.370	601.310	599.145	596.926	594.495
ESTAQUEAMENTO	3500	3505	3510	3515	3520	3525	3530	3535	3540	3545	3550	3555	3560	3565	3570
QUILOMETRAGEM	70+000	70+100	70+200	70+300	70+400	70+500	70+600	70+700	70+800	70+900	71+000	71+100	71+200	71+300	71+400



CONCESSIONÁRIA
BR040

Projeto: **BR-040 DF / GO / MG**
TRECHO BRÁSILIA / DF - JUÍZ DE FORA / MG

Projeto:	Paulo Gomes/João Campos	Escalas:	
Colaborou:	Luis Lima/Carlos Martins	Designação:	PROJETO - CONTRATO CLÁUSULA 6.10
Desenhou:	Natacha Rodrigues		TRAÇADO
Resp. Téc.:	Luis Seraphim		PROJETO GEOMÉTRICO
CREA:	SO-0601479273		km 70+000 ao km 71+400
Elaborou:		Data:	

Número:	L9R040MG-PB-PP-051
Rev.:	0
Nm. Folha:	07
Data:	2014