Em cópias deste desenho com formato diferente do A1 atender à escala gráfica

N:\1404-BR_BR-040_LOTE9_AP_PB\02_PB\01_TRABALHO\011_PDES\0_XREF_CXREF_VIAS\L9BR040MG_PB_PLAT_PP_0_135.dwg 16 Setembro 2014 20:00:27 Natacha F. Rodrigues | VIAPONTE

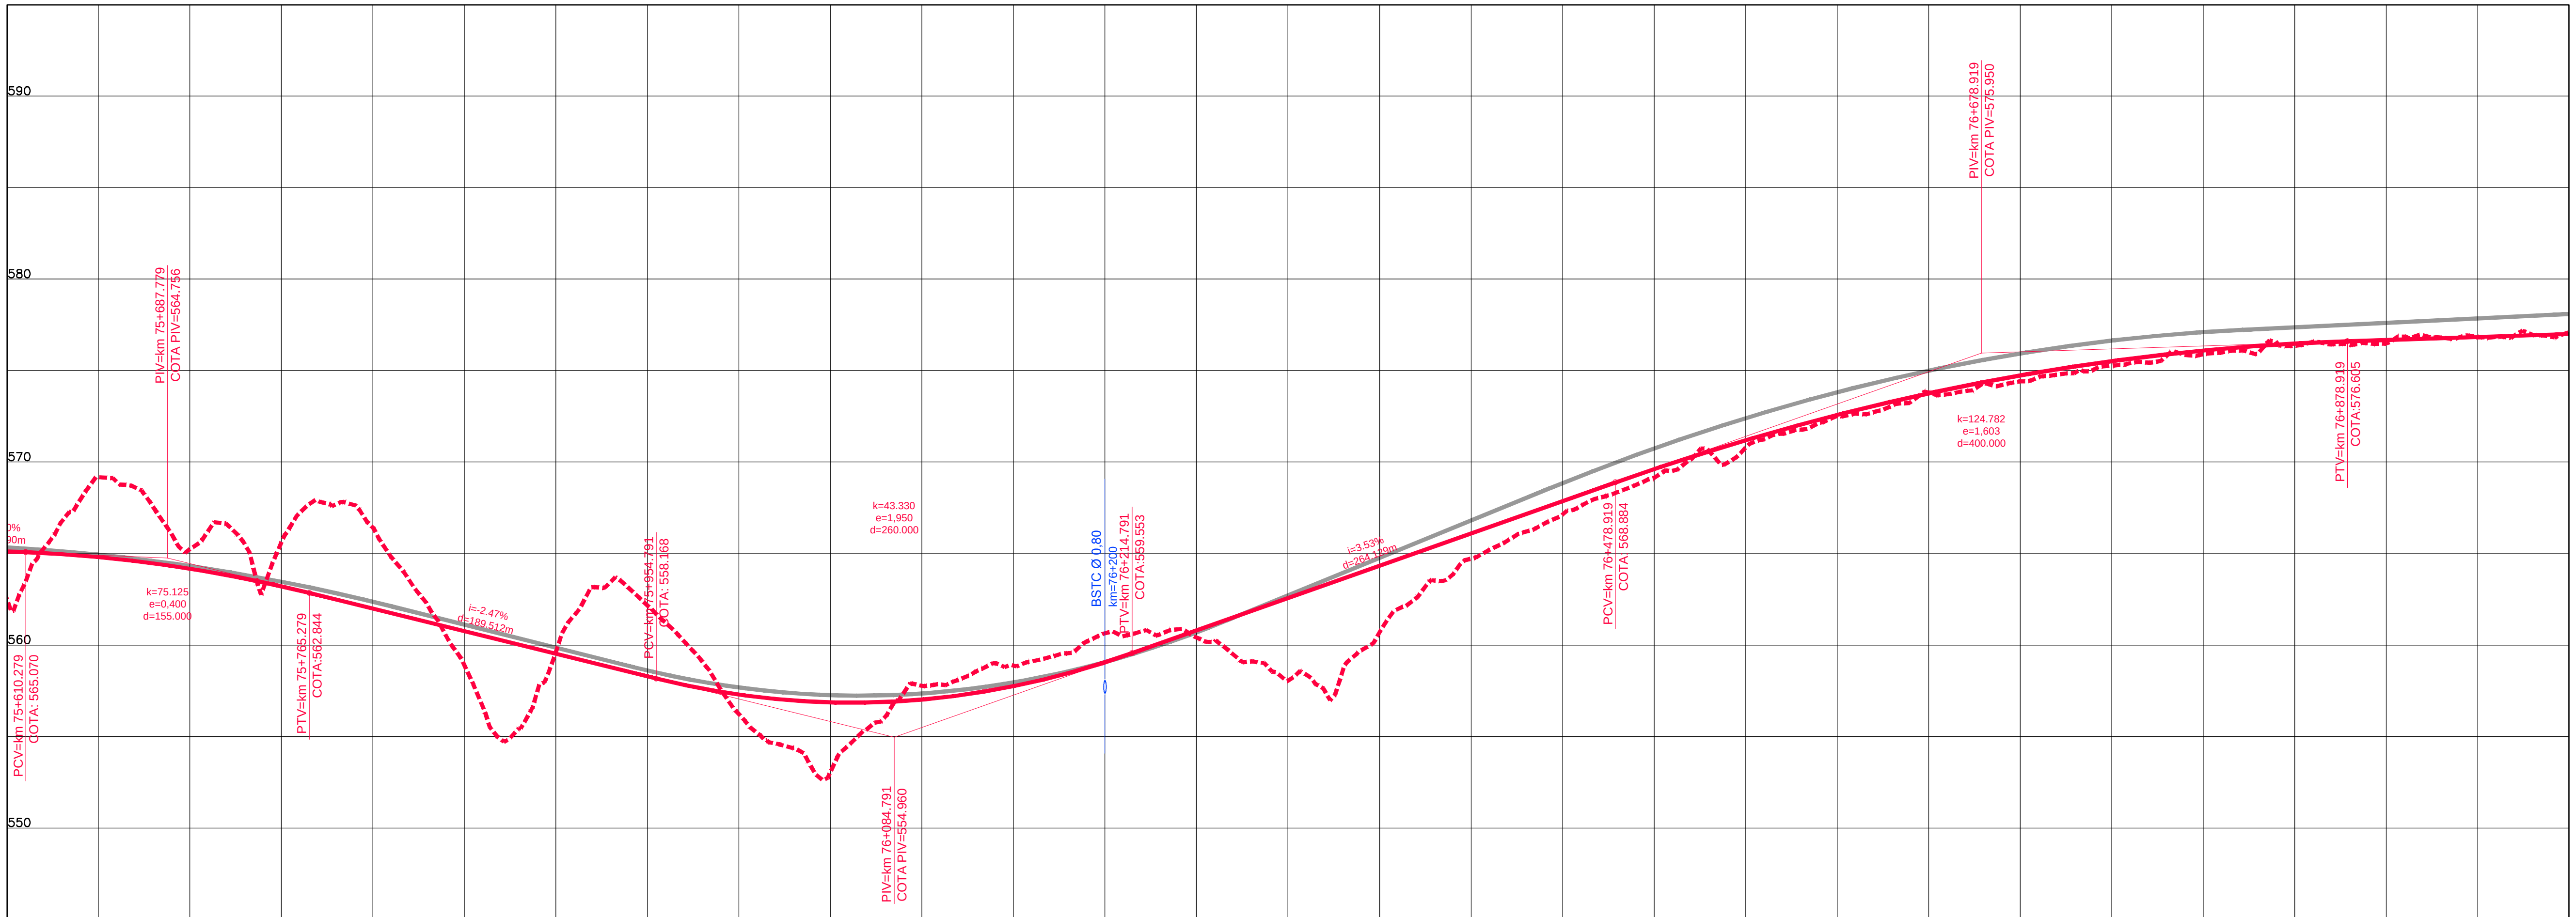

COTAS TERRENO PISTA NOVA ESQUERDA/DIREITA	562.489	565.246	566.413	559.638	556.209	557.761	560.64	558.049	564.717	569.134	572.519	574.41	575.888	576.481	577.08
COTAS PROJETO PISTA NOVA ESQUERDA/DIREITA	565.111	564.171	561.987	559.520	557.288	557.018	559.056	562.563	566.096	569.611	572.575	574.736	576.097	576.674	577.001
ESTAQUEAMENTO	3780	3785	3790	3795	3800	3805	3810	3815	3820	3825	3830	3835	3840	3845	3850
QUILOMETRAGEM	75+600	75+700	75+800	75+900	76+000	76+100	76+200	76+300	76+400	76+500	76+600	76+700	76+800	76+900	77+000

ANTT

CONCESSIONÁRIA BR040

VIAPONTE – Engenharia, Ltda.

Projecto:

BR-040 DF / GO / MG

TRECHO BRASÍLIA / DF - JUÍZ DE FORA / MG

Projetou: Paulo Gomes/João Campos
Colaborou: Luís Lima/Carlos Martins
Desenhou: Natacha Rodrigues
Resp. Téc: Luis Seraphim CREA-SO:0601479273

Alt.	Descrição	Elaborou	Data

Escalas:

Designação: PROJETO - CONTRATO CLÁUSULA 6.10
TRAÇADO
PROJETO GEOMÉTRICO
km 75+600 ao km 77+000

Número: L9BR040MG-PB-PP-055

Rev. 0 | Núm. Folha: | Data: 07 2014