


Em cópias deste desenho com formato diferente do A1 atender à escala gráfica
 N1140484_BR-040_L07E11_01_TRAMONTO1_P050_XREF_C0REF_VANILSONR00000_P05_P01_P02_P03_P04_P05_P06_P07_P08_P09_P10_P11_P12_P13_P14_P15_P16_P17_P18_P19_P20_P21_P22_P23_P24_P25



0	1	2	3	4	5	6	7	8	9	10	11	12	13	14	15	16	17	18	19	20	21	22	23	24	25
0.00	0.01	0.02	0.03	0.04	0.05	0.06	0.07	0.08	0.09	0.10	0.11	0.12	0.13	0.14	0.15	0.16	0.17	0.18	0.19	0.20	0.21	0.22	0.23	0.24	0.25

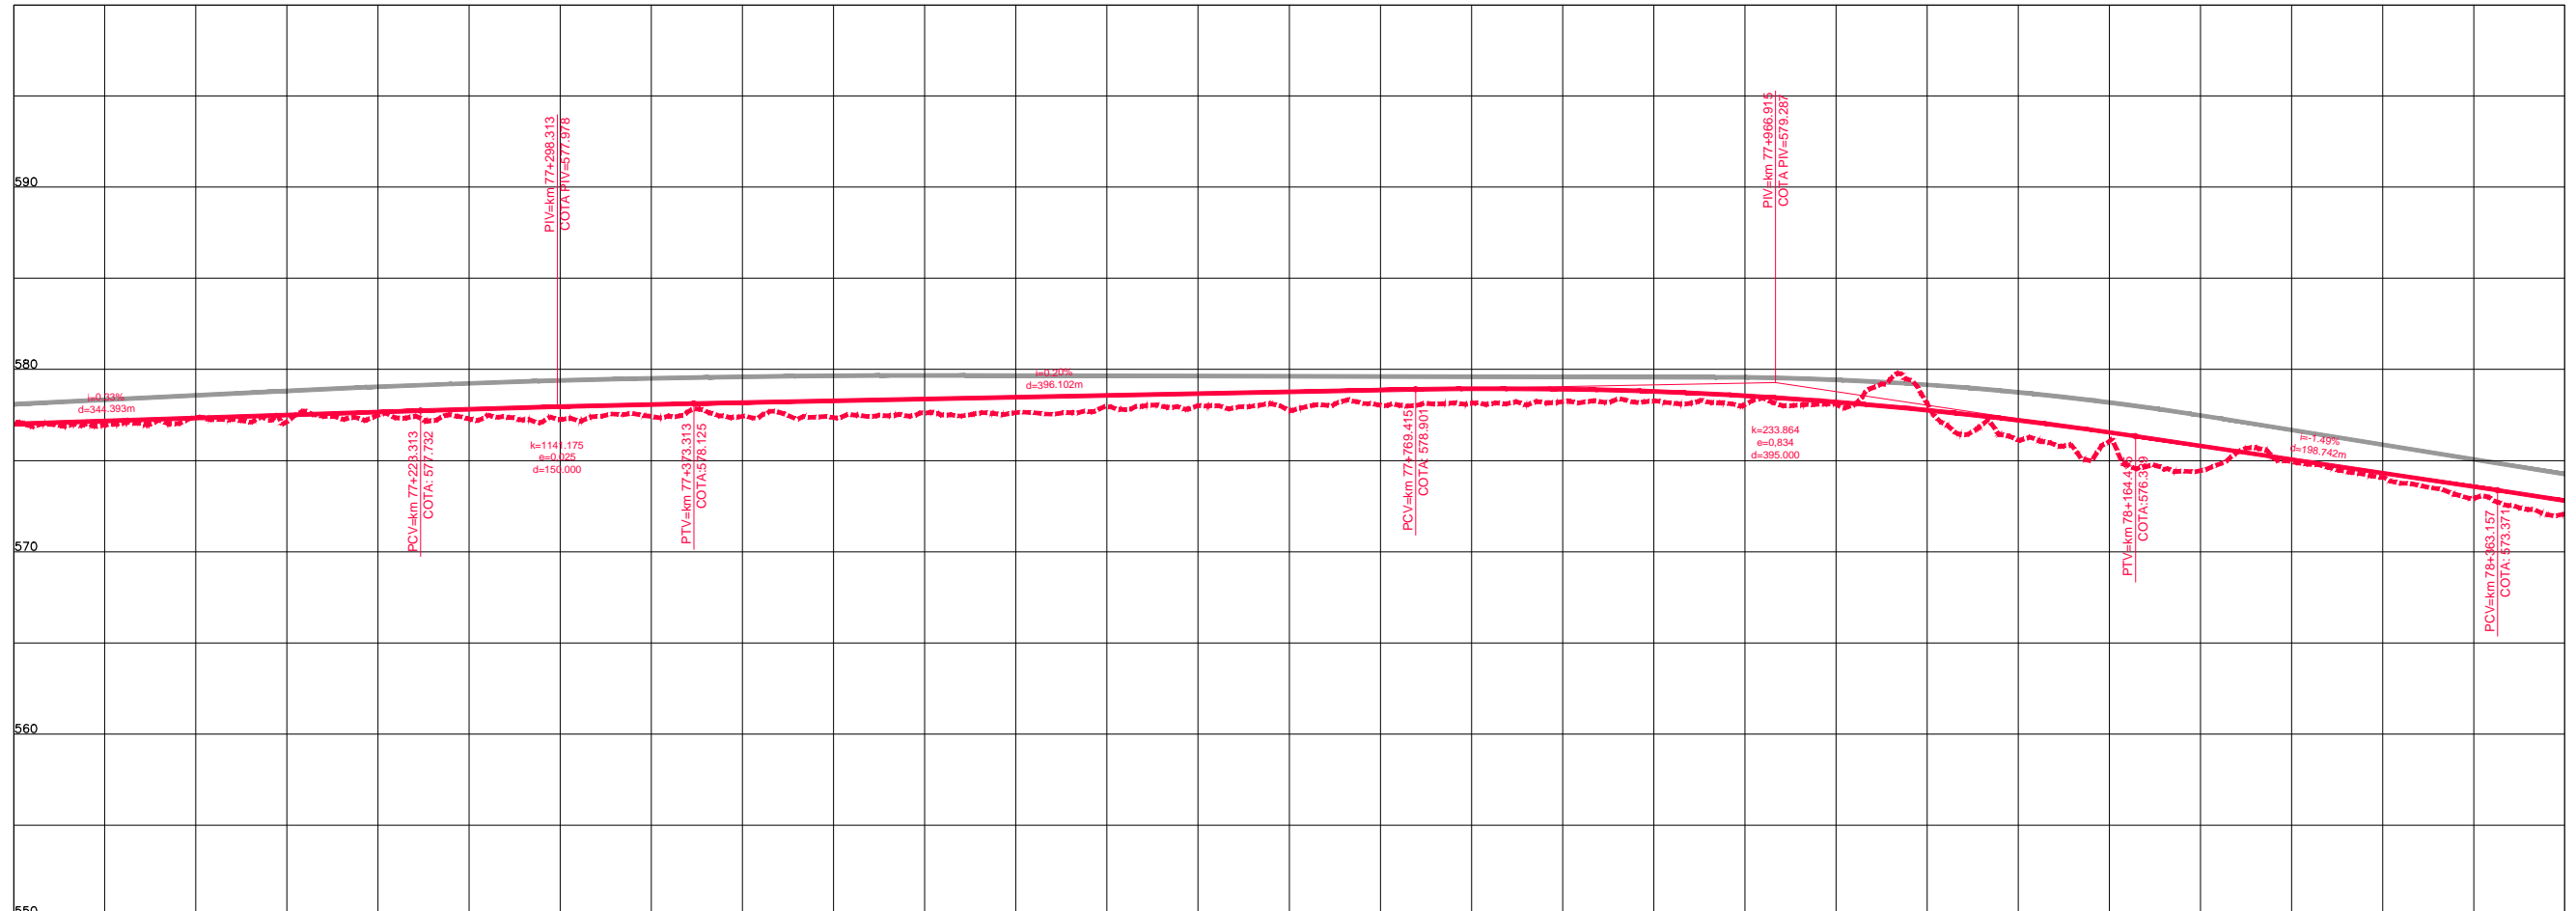

COTAS TERRENO PISTA NOVA ESQUERDA/DIREITA	577.008	577.357	577.483	577.265	577.424	577.606	577.597	577.751	578.154	578.268	578.085	577.212	576.13	574.443	574.684	572.053
COTAS PROJETO PISTA NOVA ESQUERDA/DIREITA	577.001	577.329	577.656	577.957	578.177	578.373	578.569	578.765	578.940	579.154	579.216	579.212	577.212	575.807	574.314	572.803
ESTAQUEAMENTO	3850	3855	3860	3865	3870	3875	3880	3885	3890	3895	3900	3905	3910	3915	3920	
QUILOMETRAGEM	77+000	77+100	77+200	77+300	77+400	77+500	77+600	77+700	77+800	77+900	78+000	78+100	78+200	78+300	78+400	



CONCESSIONÁRIA
BR040



Projeto: **BR-040 DF / GO / MG**
TRECHO BRÁSILIA / DF - JUÍZ DE FORA / MG

Projeto: Paulo Gomes/João Campos
 Colaborou: Luis Lima/Carlos Martins
 Desenhou: Natácha Rodrigues
 Resp. Téc: *Luis Seraphim*
 CREA-SO-0601479273

Elaborou	Data

Projeto: PROJETO - CONTRATO CLÁUSULA 6.10
TRAÇADO
 PROJETO GEOMÉTRICO
 km 77+000 ao km 78+400

Número: **L9BR040MG-PB-PP-056**
 Rev: **0** N.ºm. Folha: **07** Data: **2014**