


Em cópias deste desenho com formato diferente do A1 atender à escala gráfica



1	2	3	4	5	6	7	8	9	10	11	12	13	14	15	16	17	18	19	20	21	22	23	24	25	
0.00	0.01	0.02	0.03	0.04	0.05	0.06	0.07	0.08	0.09	0.10	0.11	0.12	0.13	0.14	0.15	0.16	0.17	0.18	0.19	0.20	0.21	0.22	0.23	0.24	0.25

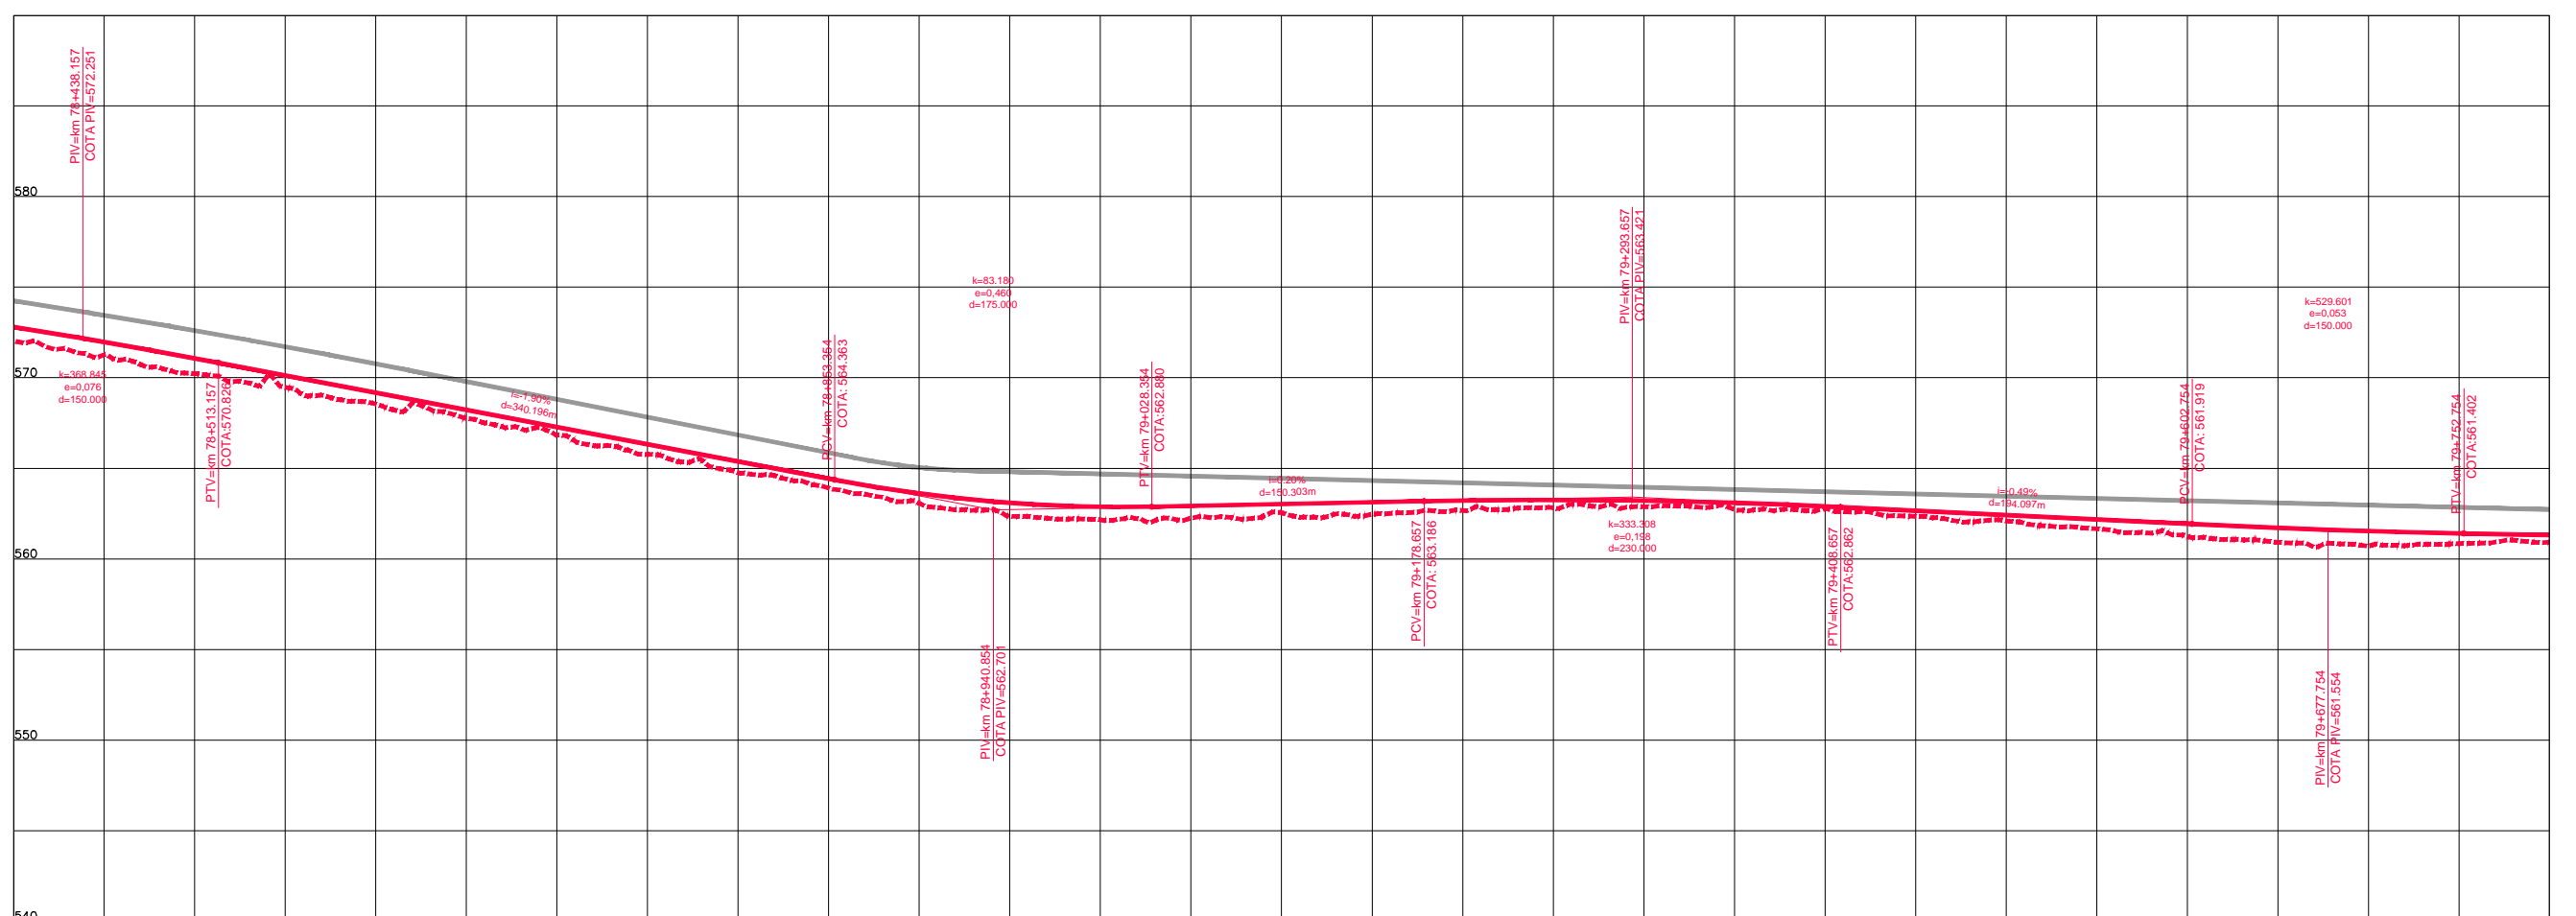

COTAS TERRENO PISTA NOVA ESQUERDA/DIREITA	572.053	570.227	568.545	566.831	564.76	563.078	561.6	560.559	560.27	560.287	560.208	560.105	561.242	561.554	560.927
COTAS PROJETO PISTA NOVA ESQUERDA/DIREITA	572.803	571.074	569.177	567.277	565.377	563.608	562.870	562.076	562.223	562.418	562.607	562.784	561.932	561.536	561.307
ESTAQUEAMENTO	3920	3925	3930	3935	3940	3945	3950	3955	3960	3965	3970	3975	3980	3985	3990
QUILOMETRAGEM	78+400	78+500	78+600	78+700	78+800	78+900	79+000	79+100	79+200	79+300	79+400	79+500	79+600	79+700	79+800



CONCESSIONÁRIA
BR040



Projeto: **BR-040 DF / GO / MG**
TRECHO BRASÍLIA / DF - JUÍZ DE FORA / MG

Projeto: Paulo Gomes/João Campos
Colaborou: Luis Lima/Carlos Martins
Desenhou: Natácha Rodrigues
Resp. Téc: Luis Seraphim
CREA-SO-0601479273

Alt.	Descrição	Elaborou	Data

Escalas:

Designação: PROJETO - CONTRATO CLÁUSULA 6.10
TRAÇADO
PROJETO GEOMÉTRICO
km 78+400 ao km 79+800

Número: **L9BR040MG-PB-PP-057**
Rev: **0** Ním. Folha: **07** Data: **2014**