


Em cópias deste desenho com formato diferente do A1 atender à escala gráfica
 N:\1404\BR-040\LOTES_01_PAVIMENTO_1\TRAMONTOIS_PRESA_XREF_DREF_JANUARIAS\BR_040_DF_GO_MG_01.dwg
 Data: 20/07/2014 15:02:10

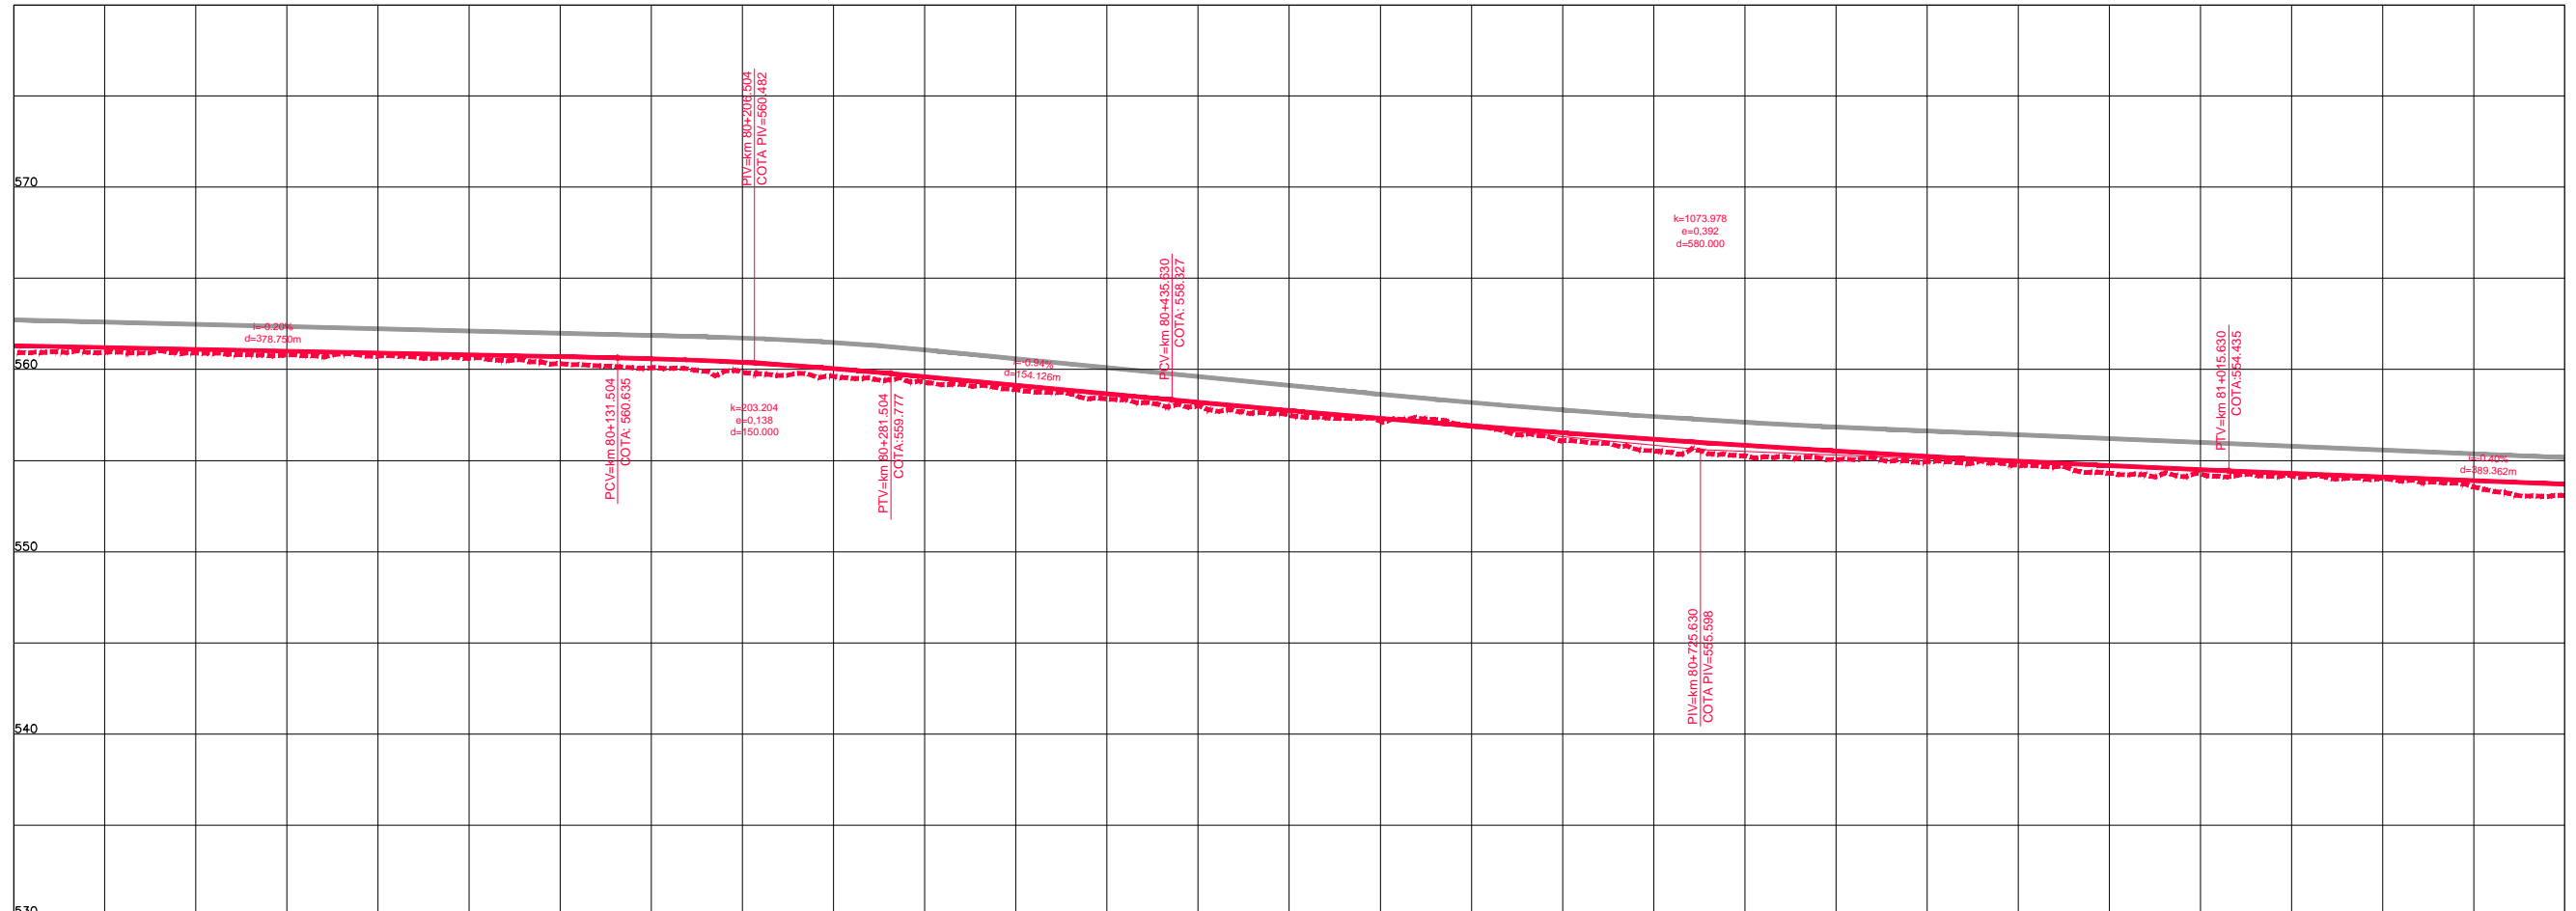

COTAS TERRENO PISTA NOVA ESQUERDA/DIREITA	560.927	560.896	560.732	560.321	559.85	559.298	558.725	557.481	556.69	555.295	555.05	554.745	554.264	554.029	553.074
COTAS PROJETO PISTA NOVA ESQUERDA/DIREITA	561.307	561.104	560.901	560.698	560.380	559.603	558.662	557.740	556.900	555.955	555.516	554.981	554.459	554.097	553.696
ESTAQUEAMENTO	3990	3995	4000	4005	4010	4015	4020	4025	4030	4035	4040	4045	4050	4055	4060
QUILOMETRAGEM	79+800	79+900	80+000	80+100	80+200	80+300	80+400	80+500	80+600	80+700	80+800	80+900	81+000	81+100	81+200

REV	01	02	
-----	----	----	-----



**CONCESSIONÁRIA
BR040**



Projeto: **BR-040 DF / GO / MG**
TRECHO BRASÍLIA / DF - JUÍZ DE FORA / MG

Projeto: Paulo Gomes/João Campos
 Colaborou: Luis Lima/Carlos Martins
 Desenhou: Natácha Rodrigues
 Resp. Téc: *Luis Seraphim*
 CREA: SO-06014792/3

Elaborou	Data

Escala:

Designação: PROJETO - CONTRATO CLÁUSULA 6.10
TRAÇADO
 PROJETO GEOMÉTRICO
 km 79+800 ao km 81+200

Número: **L9BR040MG-PB-PP-058**
 Rev: **0** N.ºm. Folha: **07** Data: **2014**