


Em cópias deste desenho com formato diferente do A1 atender à escala gráfica



1	2	3	4	5	6	7	8	9	10	11	12	13	14	15	16	17	18	19	20	21	22	23	24	25
0.00	0.05	0.10	0.15	0.20	0.25	0.30	0.35	0.40	0.45	0.50	0.55	0.60	0.65	0.70	0.75	0.80	0.85	0.90	0.95	1.00	1.05	1.10	1.15	1.20

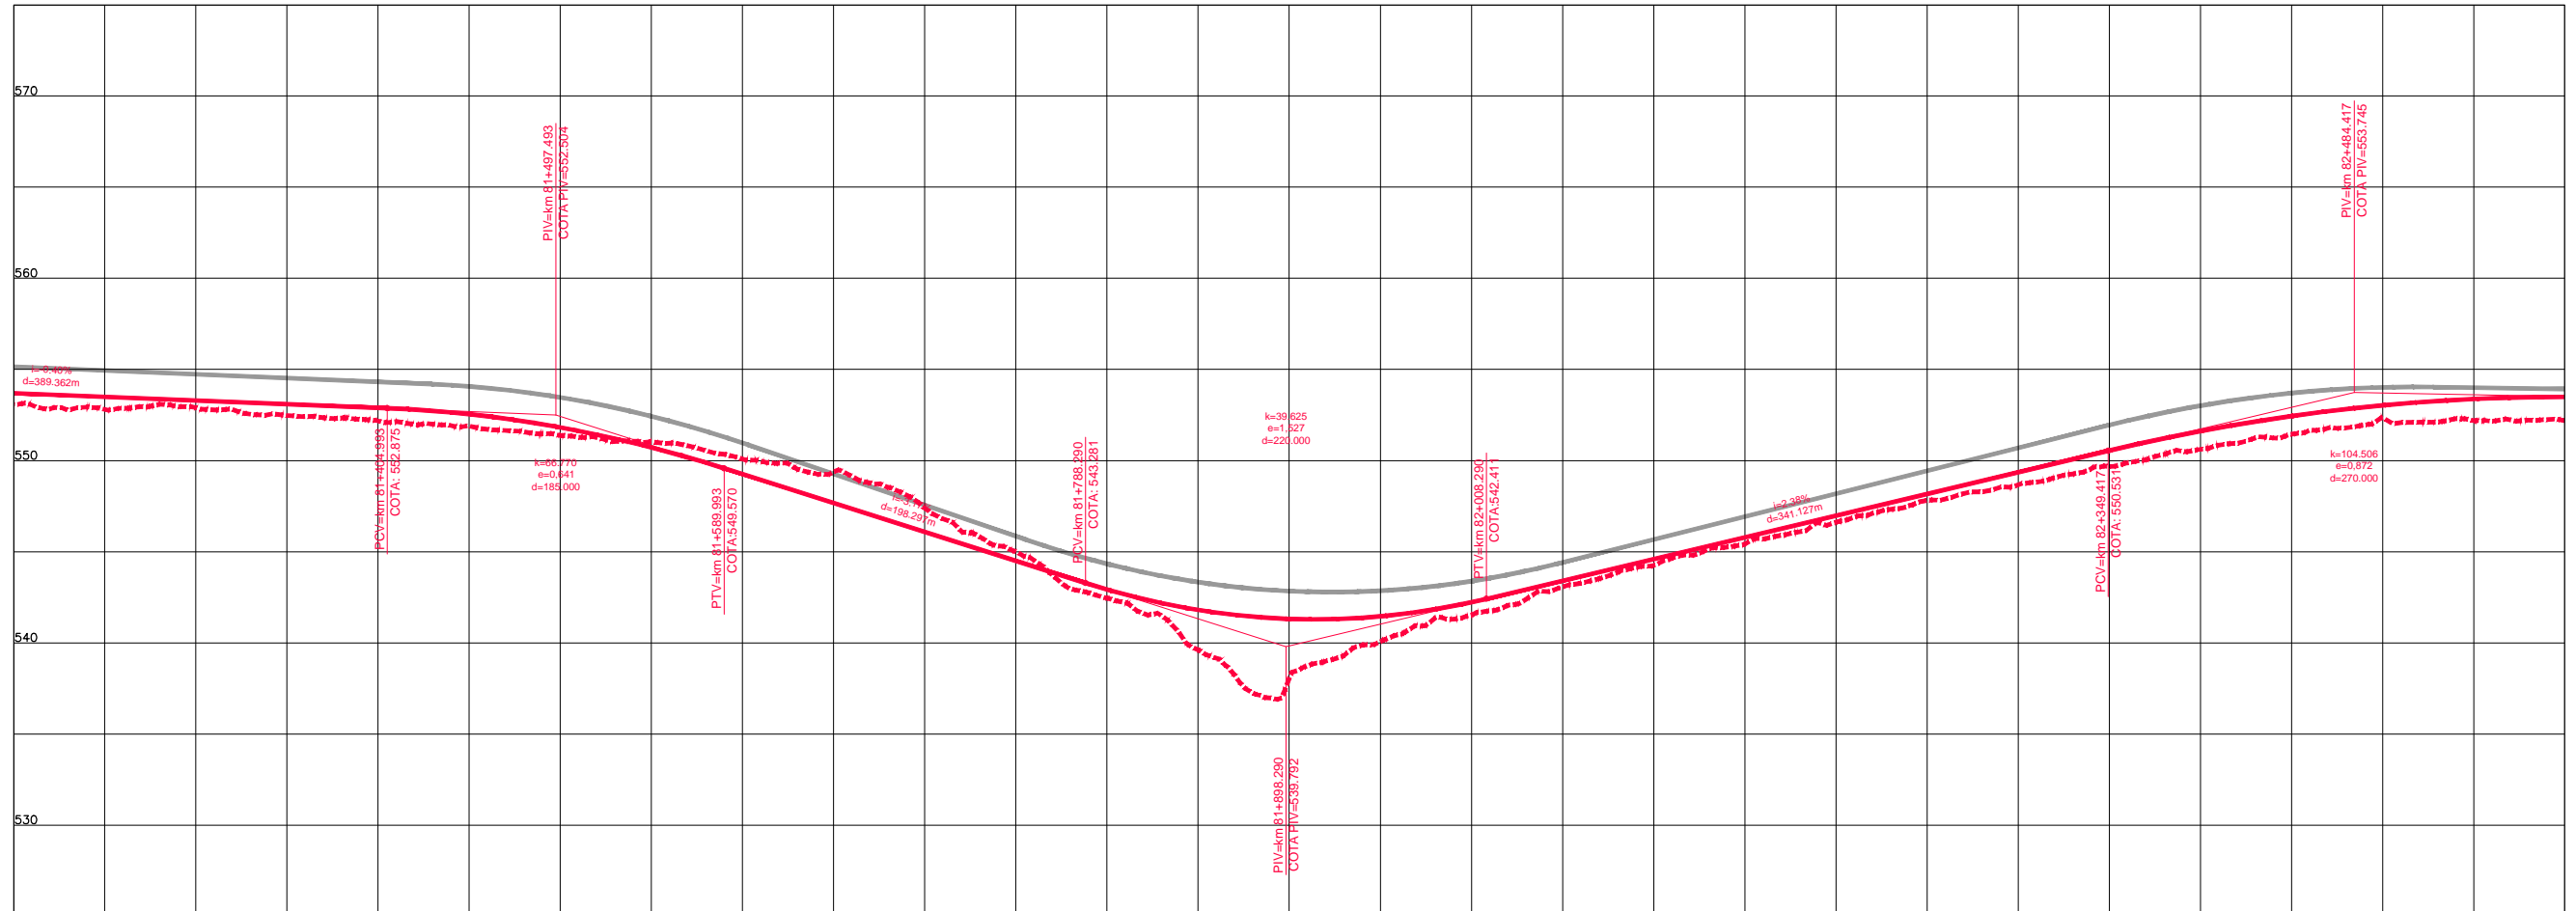

COTAS TERRENO PISTA NOVA ESQUERDA/DIREITA	553.074	552.802	552.17	551.379	550.086	547.387	542.451	538.847	541.313	548.647	544.548	546.618	548.663	550.613	552.355	553.492	552.191
COTAS PROJETO PISTA NOVA ESQUERDA/DIREITA	553.696	553.295	552.895	551.818	549.253	546.081	542.977	541.313	542.222	549.355	546.975	548.355	551.613	553.031	553.492	553.492	552.191
ESTAQUEAMENTO	4060	4065	4070	4075	4080	4085	4090	4095	4100	4105	4110	4115	4120	4125	4130		
QUILOMETRAGEM	81+200	81+300	81+400	81+500	81+600	81+700	81+800	81+900	82+000	82+100	82+200	82+300	82+400	82+500	82+600		



CONCESSIONÁRIA  
BR040



Projeto: **BR-040 DF / GO / MG**  
TRECHO BRASÍLIA / DF - JUÍZ DE FORA / MG

Projeto: Paulo Gomes/João Campos  
Colaborou: Luis Lima/Carlos Martins  
Desenhou: Natácha Rodrigues  
Resp. Téc.: *Lula Seraphim*  
CREA-SO-0601479273

Elaborou	Data

Escalas:      Designação: PROJETO - CONTRATO CLÁUSULA 6.10  
**TRAÇADO**  
PROJETO GEOMÉTRICO  
km 81+200 ao km 82+600

Número: **L9BR040MG-PB-PP-059**  
Rev. **0**    Ním. Folha:    Data: **07** / **2014**