Em cópias deste desenho com formato diferente do A1 atender à escala gráfica
N:\1404-BR_BR-040_LOTE9_AP_PB\02_PB\01_TRABALHO\011_PDES\0_XREF_CXREF_VIAS\L9BR040MG_PB_PLAT_PP_0_135.dwg
16 Setembro 2014 20:03:47
Natacha F. Rodrigues | VIAPONTE

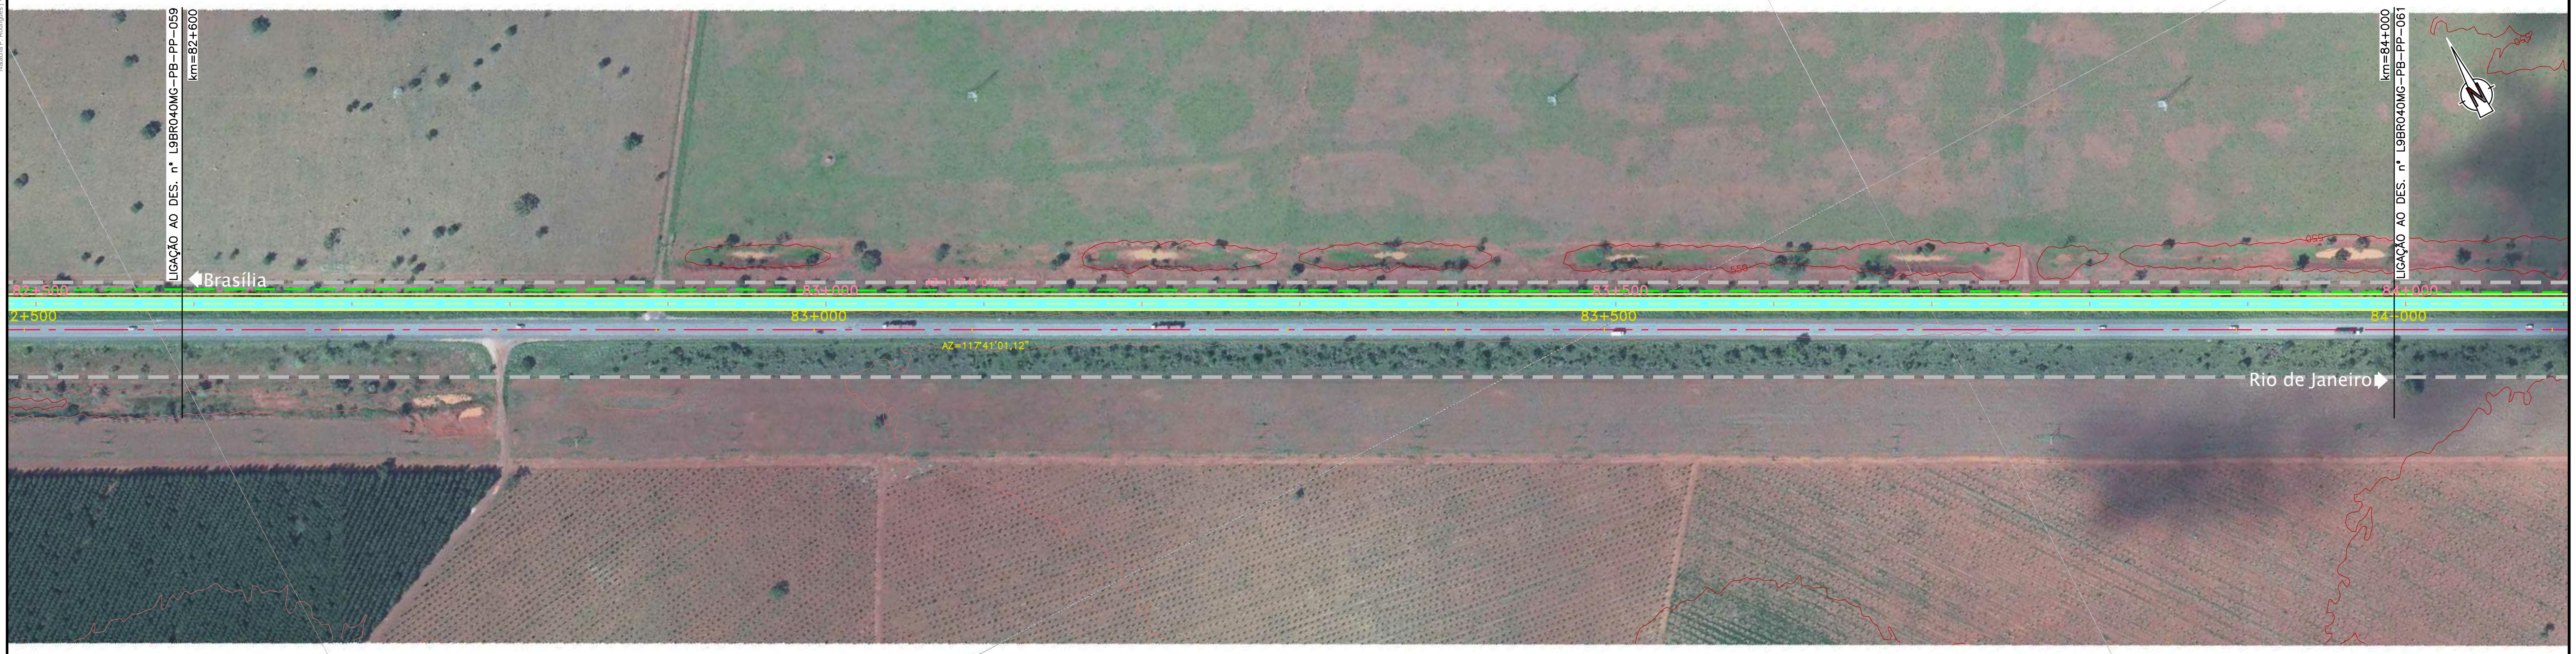

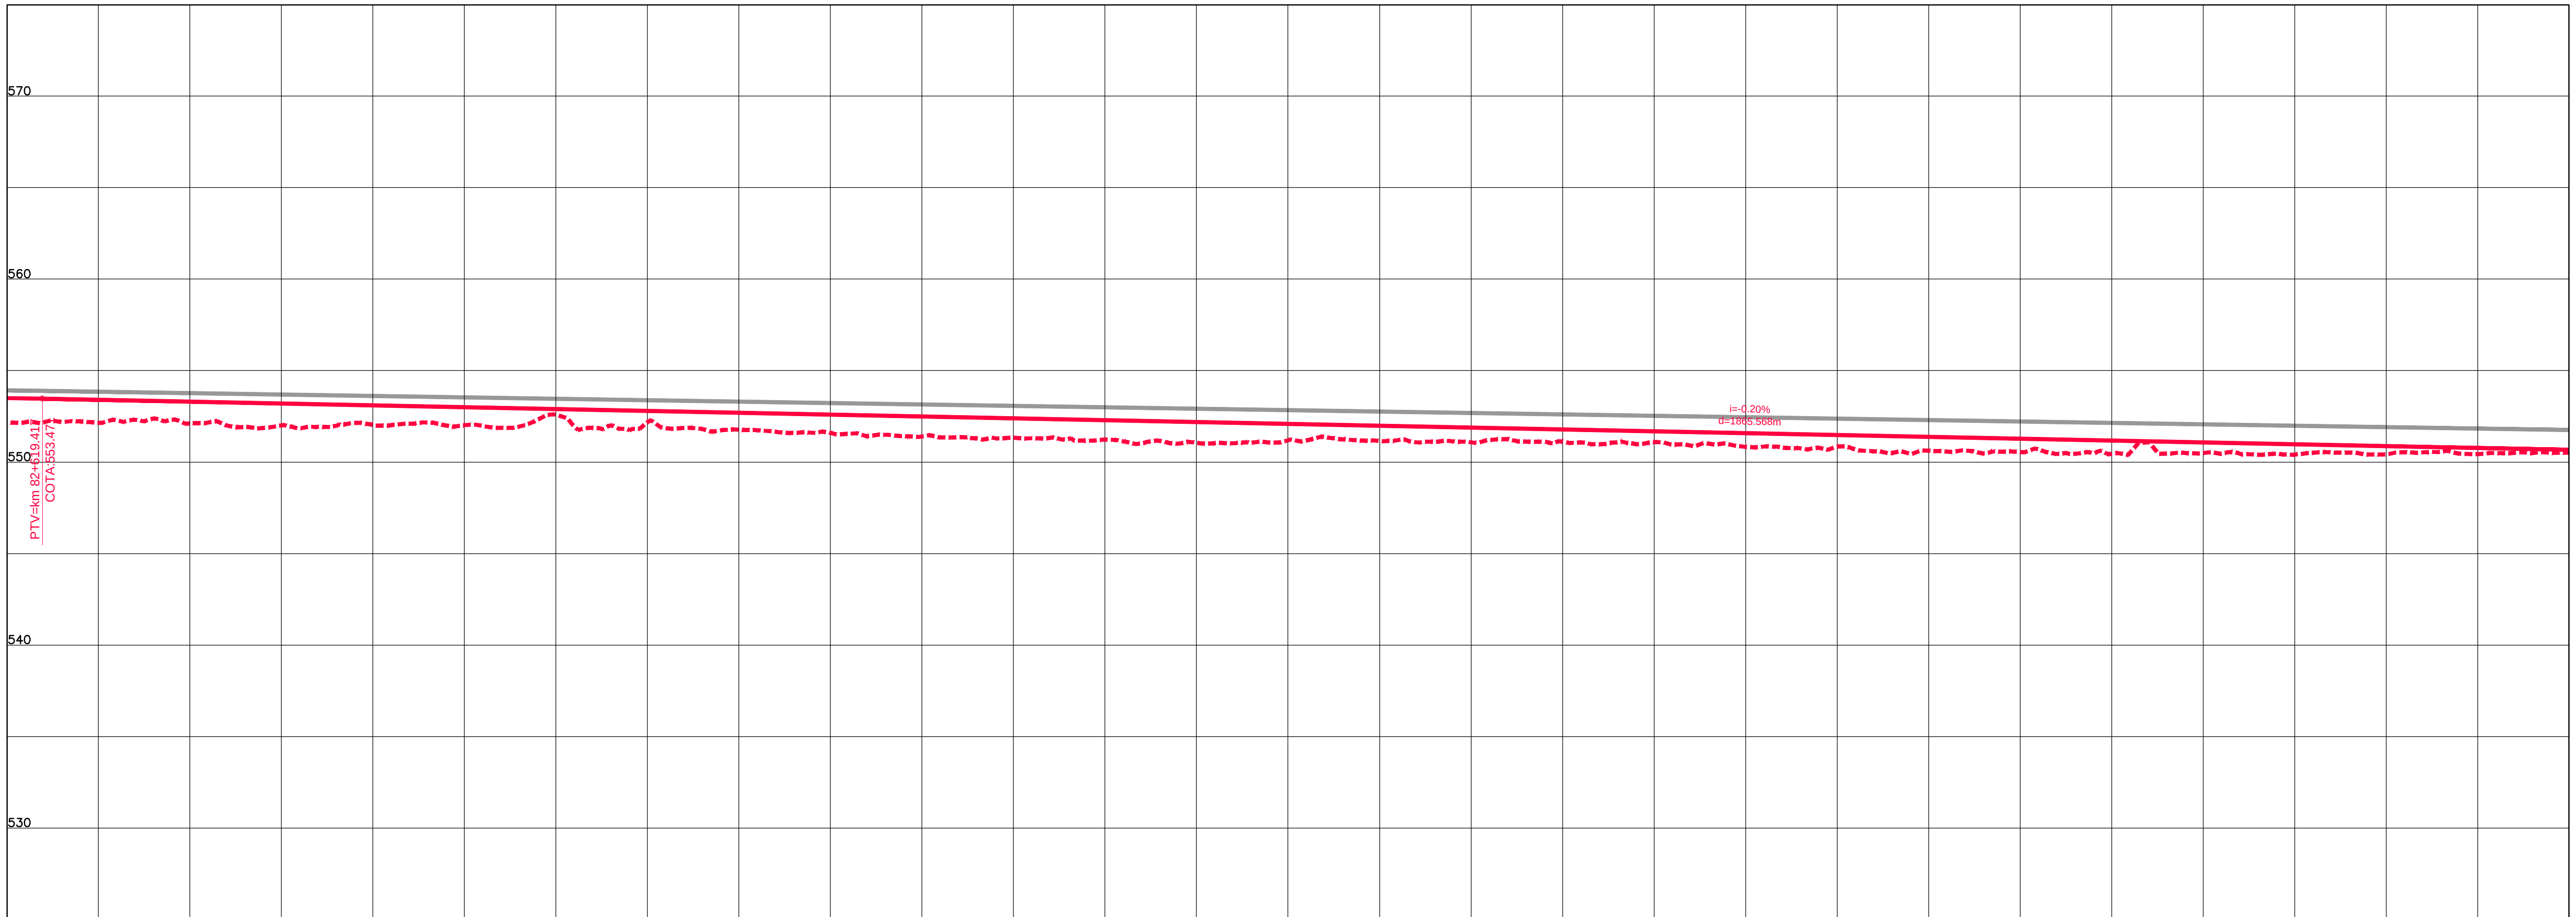

COTAS TERRENO PISTA NOVA ESQUERDA/DIREITA	552.191	552.113	552.037	552.589	551.766	551.405	551.232	551.186	551.084	551.097	550.837	550.556	550.492	550.424	550.507
COTAS PROJETO PISTA NOVA ESQUERDA/DIREITA	553.492	553.307	553.104	552.901	552.698	552.495	552.292	552.089	551.886	551.683	551.480	551.277	551.073	550.870	550.667
ESTAQUEAMENTO	4130	4135	4140	4145	4150	4155	4160	4165	4170	4175	4180	4185	4190	4195	4200
QUILOMETRAGEM	82+600	82+700	82+800	82+900	83+000	83+100	83+200	83+300	83+400	83+500	83+600	83+700	83+800	83+900	84+000

RED	0.18
YELLOW	0.30
GREEN	0.50
CYAN	0.70
BLUE	0.10
MAGENTA	0.13
WHITE	0.20
8	0.15
9	0.01
10	0.70
22	0.10
24	0.20
30	0.05
40	0.10
44	0.18
50	0.01
51	0.15
70	0.01
90	0.10
104	0.05
130	0.01
131	0.01
150	0.10
152	0.40
160	0.01
162	0.01
170	0.05
201	0.40
240	0.01
242	0.40
250	0.15
251	0.15
252	0.15
253	0.01
254	0.01
255	0.20

ANTT

CONCESSIONÁRIA BR040

VIAPONTE
VIAPONTE – Engenharia, Ltda.

Projecto:

BR-040 DF / GO / MG

TRECHO BRASÍLIA / DF - JUÍZ DE FORA / MG

Projetou: Paulo Gomes/João Campos
Colaborou: Luís Lima/Carlos Martins
Desenhou: Natacha Rodrigues
Resp. Téc: Luis Seraphim CREA-SO:0601479273

Alt.	Descrição	Elaborou	Data

Escalas:

Designação: PROJETO - CONTRATO CLÁUSULA 6.10
TRAÇADO
PROJETO GEOMÉTRICO
km 82+600 ao km 84+000

Número: L9BR040MG-PB-PP-060
Rev. 0 Núm. Folha: Data: 07 2014