


Em cópias deste desenho com formato diferente do A1 atender à escala gráfica



1	2	3	4	5	6	7	8	9	10	11	12	13	14	15	16	17	18	19	20	21	22	23	24	25
0.00	0.05	0.10	0.15	0.20	0.25	0.30	0.35	0.40	0.45	0.50	0.55	0.60	0.65	0.70	0.75	0.80	0.85	0.90	0.95	1.00	1.05	1.10	1.15	1.20

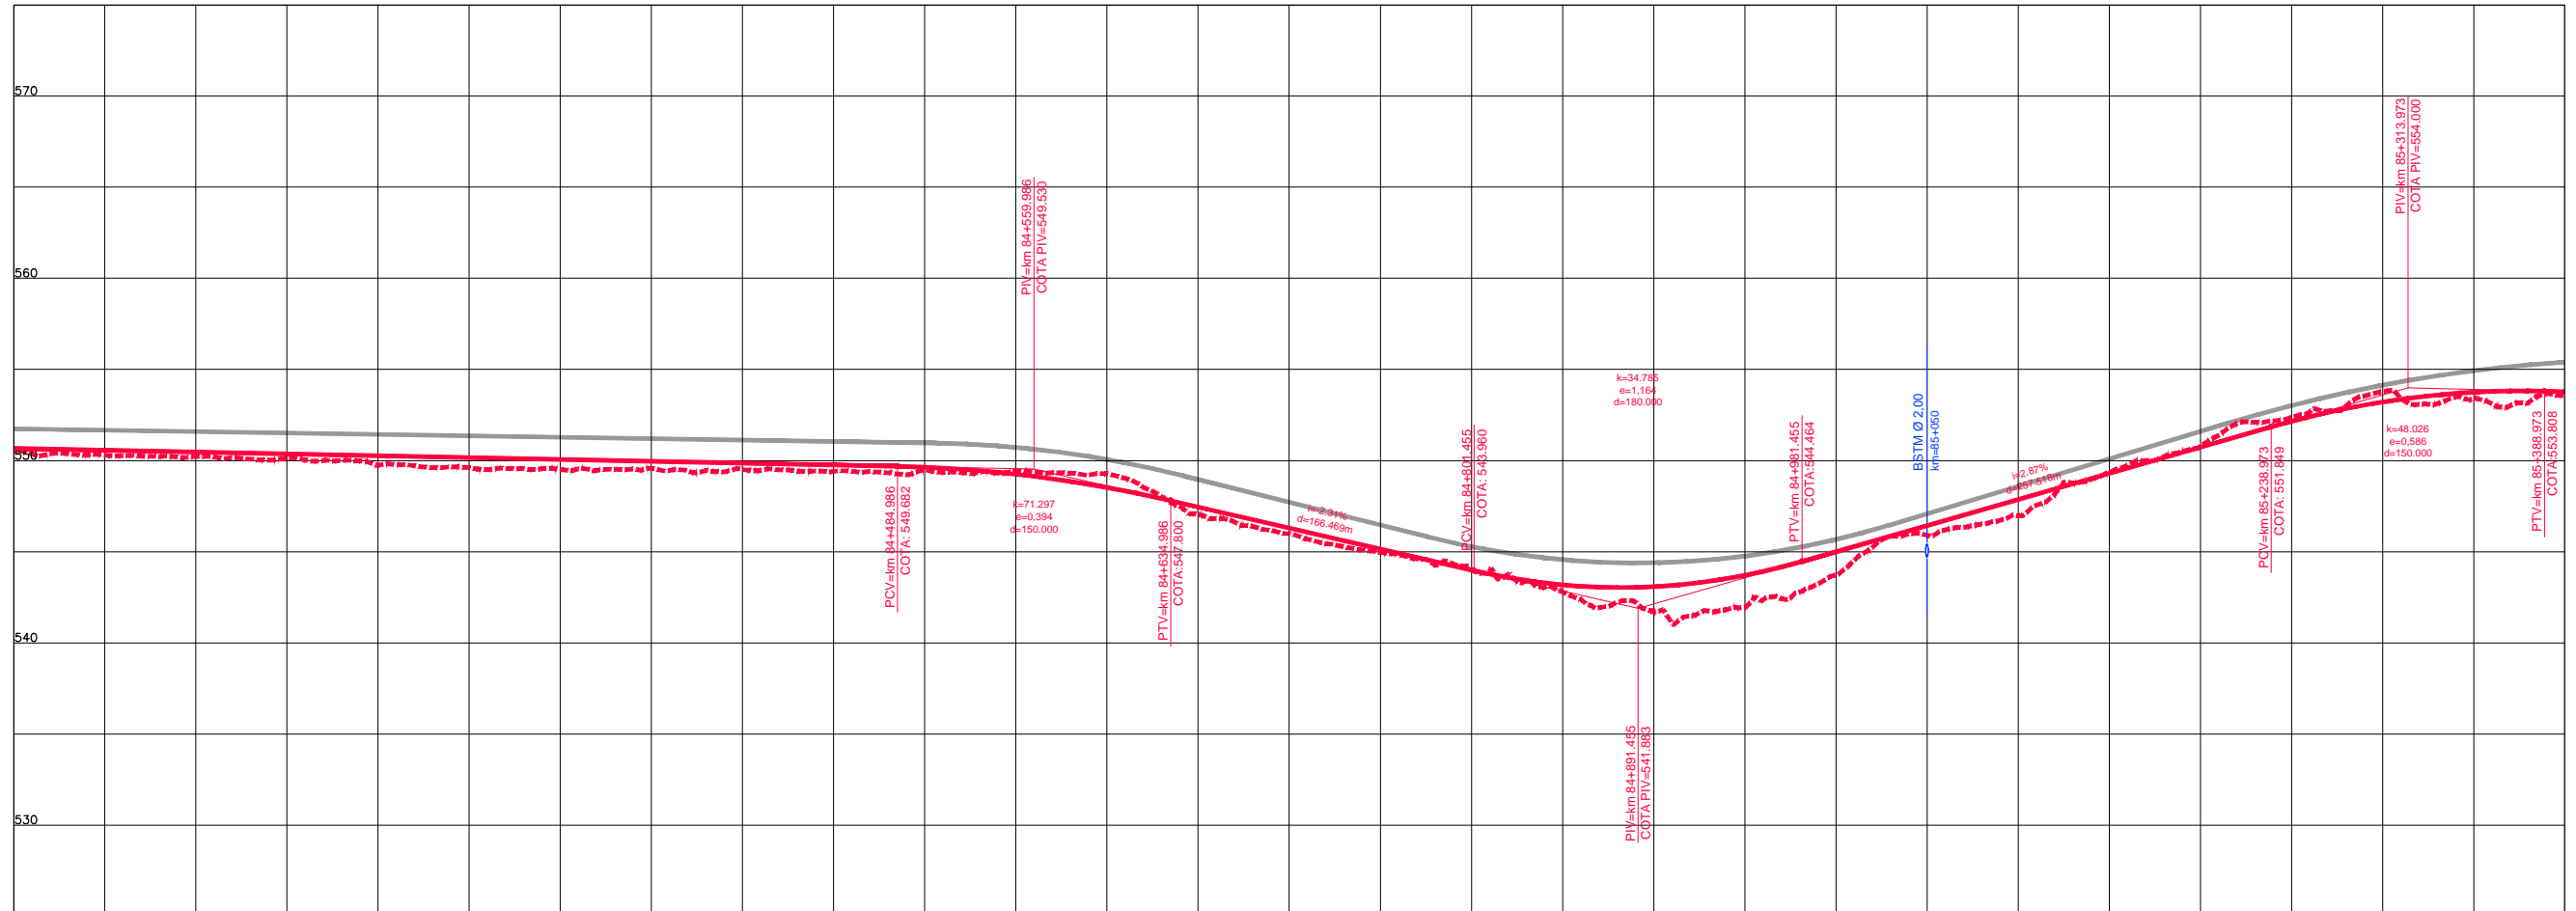

COTAS TERRENO PISTA NOVA ESQUERDA/DIREITA	550.507	550.217	550.25	549.51	549.517	549.514	549.583	549.587	549.654	549.683	549.717	549.776	549.844	549.884	550.731	550.779	553.211	553.776	553.780	553.586
COTAS PROJETO PISTA NOVA ESQUERDA/DIREITA	550.667	550.464	550.261	550.058	549.855	549.652	546.300	545.993	545.082	544.464	544.864	547.864	546.884	550.731	553.211	553.776	553.211	553.776	553.780	553.586
ESTAQUEAMENTO	4200	4205	4210	4215	4220	4225	4230	4235	4240	4245	4250	4255	4260	4265	4270					
QUILOMETRAGEM	84+000	84+100	84+200	84+300	84+400	84+500	84+600	84+700	84+800	84+900	85+000	85+100	85+200	85+300	85+400					



CONCESSIONÁRIA  
BR040



Projeto: **BR-040 DF / GO / MG**  
TRECHO BRASÍLIA / DF - JUÍZ DE FORA / MG

Projeto: Paulo Gomes/João Campos  
Colaborou: Luis Lima/Carlos Martins  
Desenhou: Natácha Rodrigues  
Resp. Téc: *Luis Seraphim*  
CREA-SO-0601479273

Elaborou	Data

Designação: PROJETO - CONTRATO CLÁUSULA 6.10  
**TRAÇADO**  
PROJETO GEOMÉTRICO  
km 84+000 ao km 85+400

Número: L9BR040MG-PB-PP-061  
Rev: 0  
Nim. Folha: 07  
Data: 2014