


Em cópias deste desenho com formato diferente do A1 atender à escala gráfica
 N:\14048\BR-040\LOTES_01_PRCO_PROJ_1_TRANSMISSÃO_PRESA_XREF_CVREF_VARIACIONES_P8_PLAT_PP_01_03.DWG
 25/07/2014 14:02:00

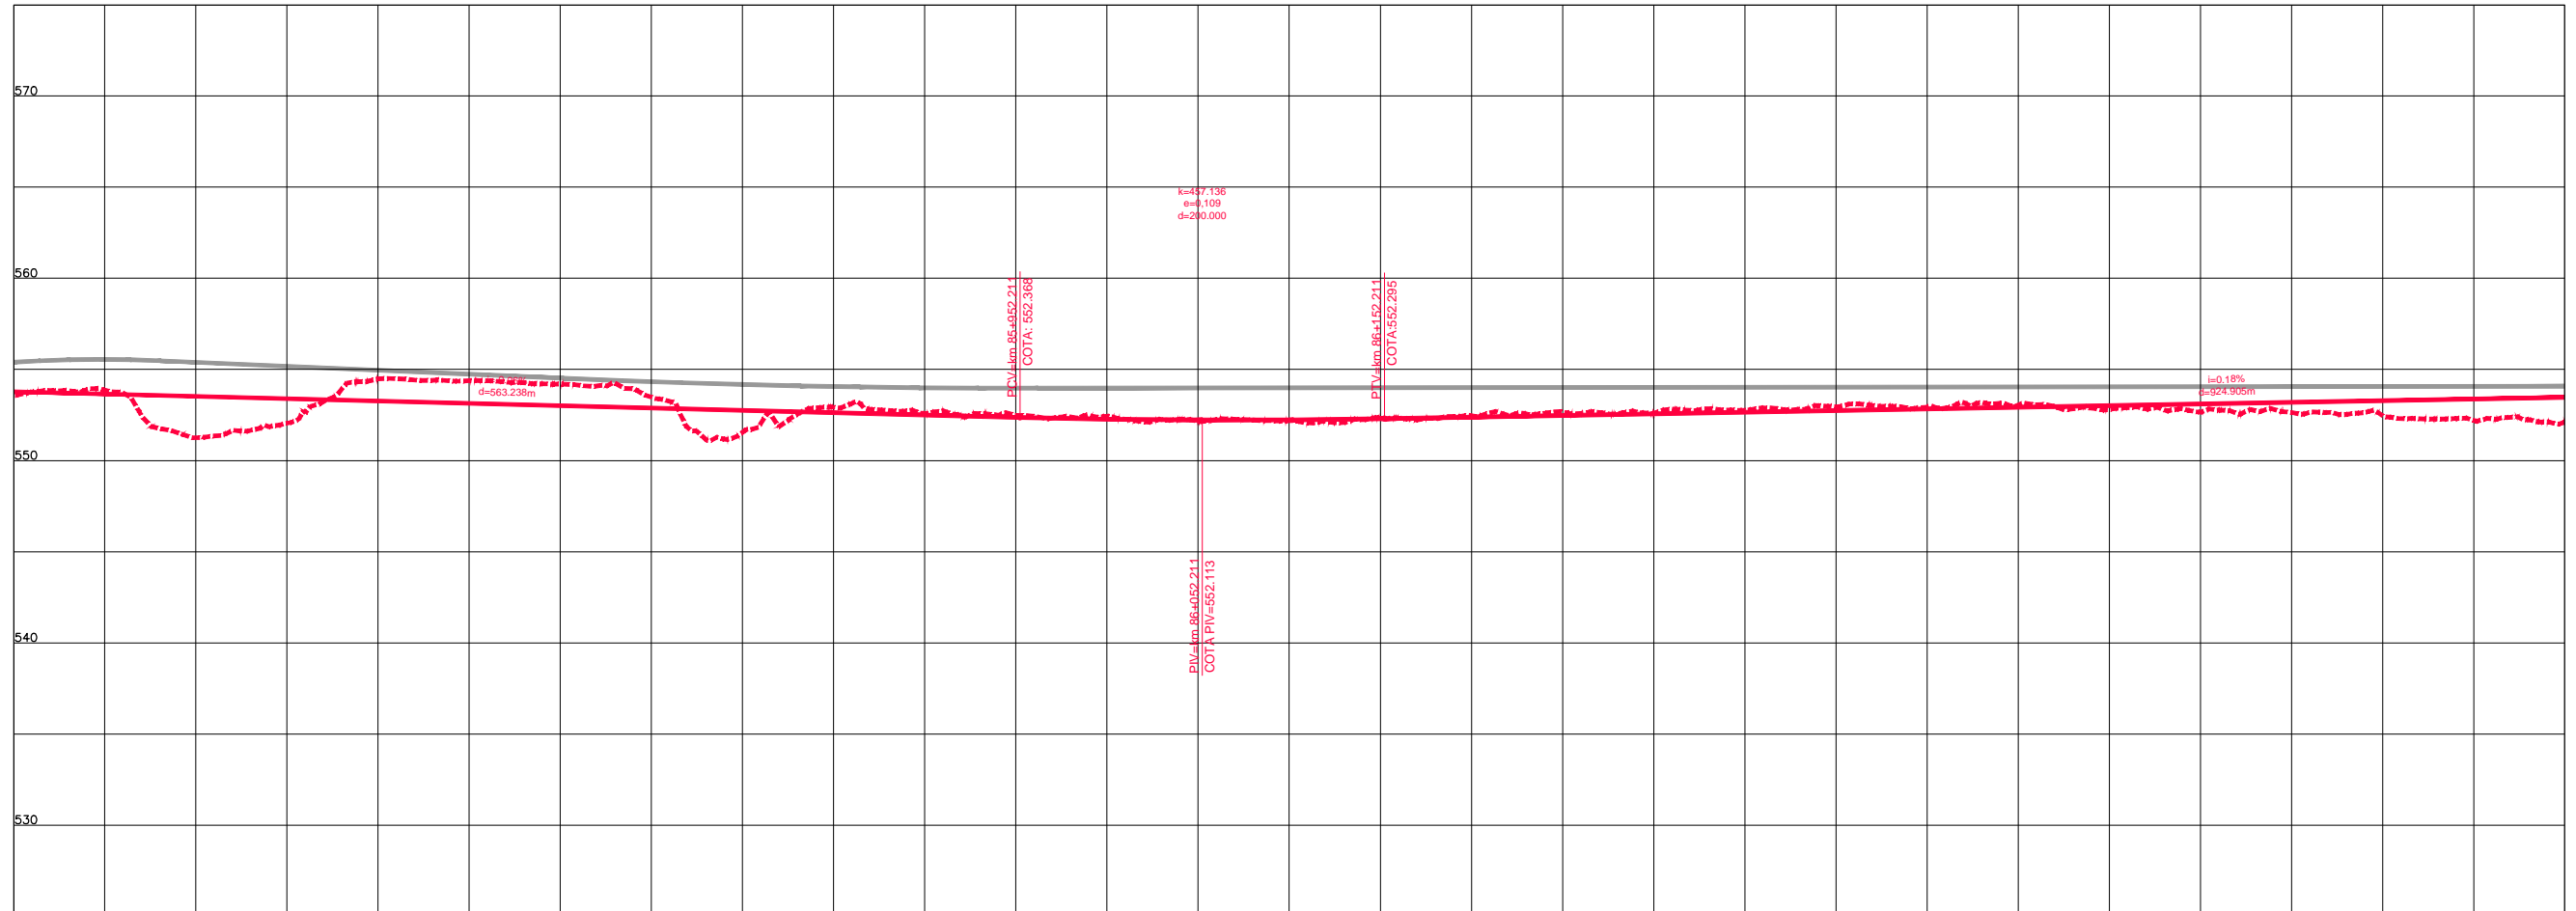

COTAS TERRENO PISTA NOVA ESQUERDA/DIREITA	553.586	551.205	554.48	554.193	551.551	552.583	552.439	552.166	552.455	552.595	552.849	553.039	552.657	552.46	552.12
COTAS PROJETO PISTA NOVA ESQUERDA/DIREITA	553.780	553.524	553.269	553.013	552.757	552.502	552.247	552.000	552.249	552.498	552.745	552.997	553.241	553.486	553.731
ESTAQUEAMENTO	4270	4275	4280	4285	4290	4295	4300	4305	4310	4315	4320	4325	4330	4335	4340
QUILOMETRAGEM	85+400	85+500	85+600	85+700	85+800	85+900	86+000	86+100	86+200	86+300	86+400	86+500	86+600	86+700	86+800

REVISÃO: 01
 DATA: 25/07/2014
 DESenhado: NATACHA RODRIGUES
 ELABorado: PAULO GOMES/JOÃO CAMPOS
 AUTORIZADO: PAULO GOMES/JOÃO CAMPOS
 CREA: 50-06014792/3



CONCESSIONÁRIA
BR040



Projeto: **BR-040 DF / GO / MG**
TRECHO BRASÍLIA / DF - JUÍZ DE FORA / MG

Projeto: Paulo Gomes/João Campos
 Colaborou: Luis Lima/Carlos Martins
 Desenhou: Natacha Rodrigues
 Resp. Téc.: Luis Seraphim
 CREA: 50-06014792/3

Elaborou	Data

Escalas:

Designação: PROJETO - CONTRATO CLÁUSULA 6.10
TRAÇADO
 PROJETO GEOMÉTRICO
 km 85+400 ao km 86+800

Número: L9BR040MG-PB-PP-062
 Rev. 0
 Ním. Folh.: 07
 Data: 2014