


Em cópia deste desenho com formato diferente do A1 atender à escala gráfica
 N:\1404\BR-040\LOTES_01_PAVI\PROJ_01_TRECHO\001_PRESA_XREF_CVREF_VARIACIONES_PB_PAVI_PP_01_0101.dwg
 14/01/2014 10:00:00

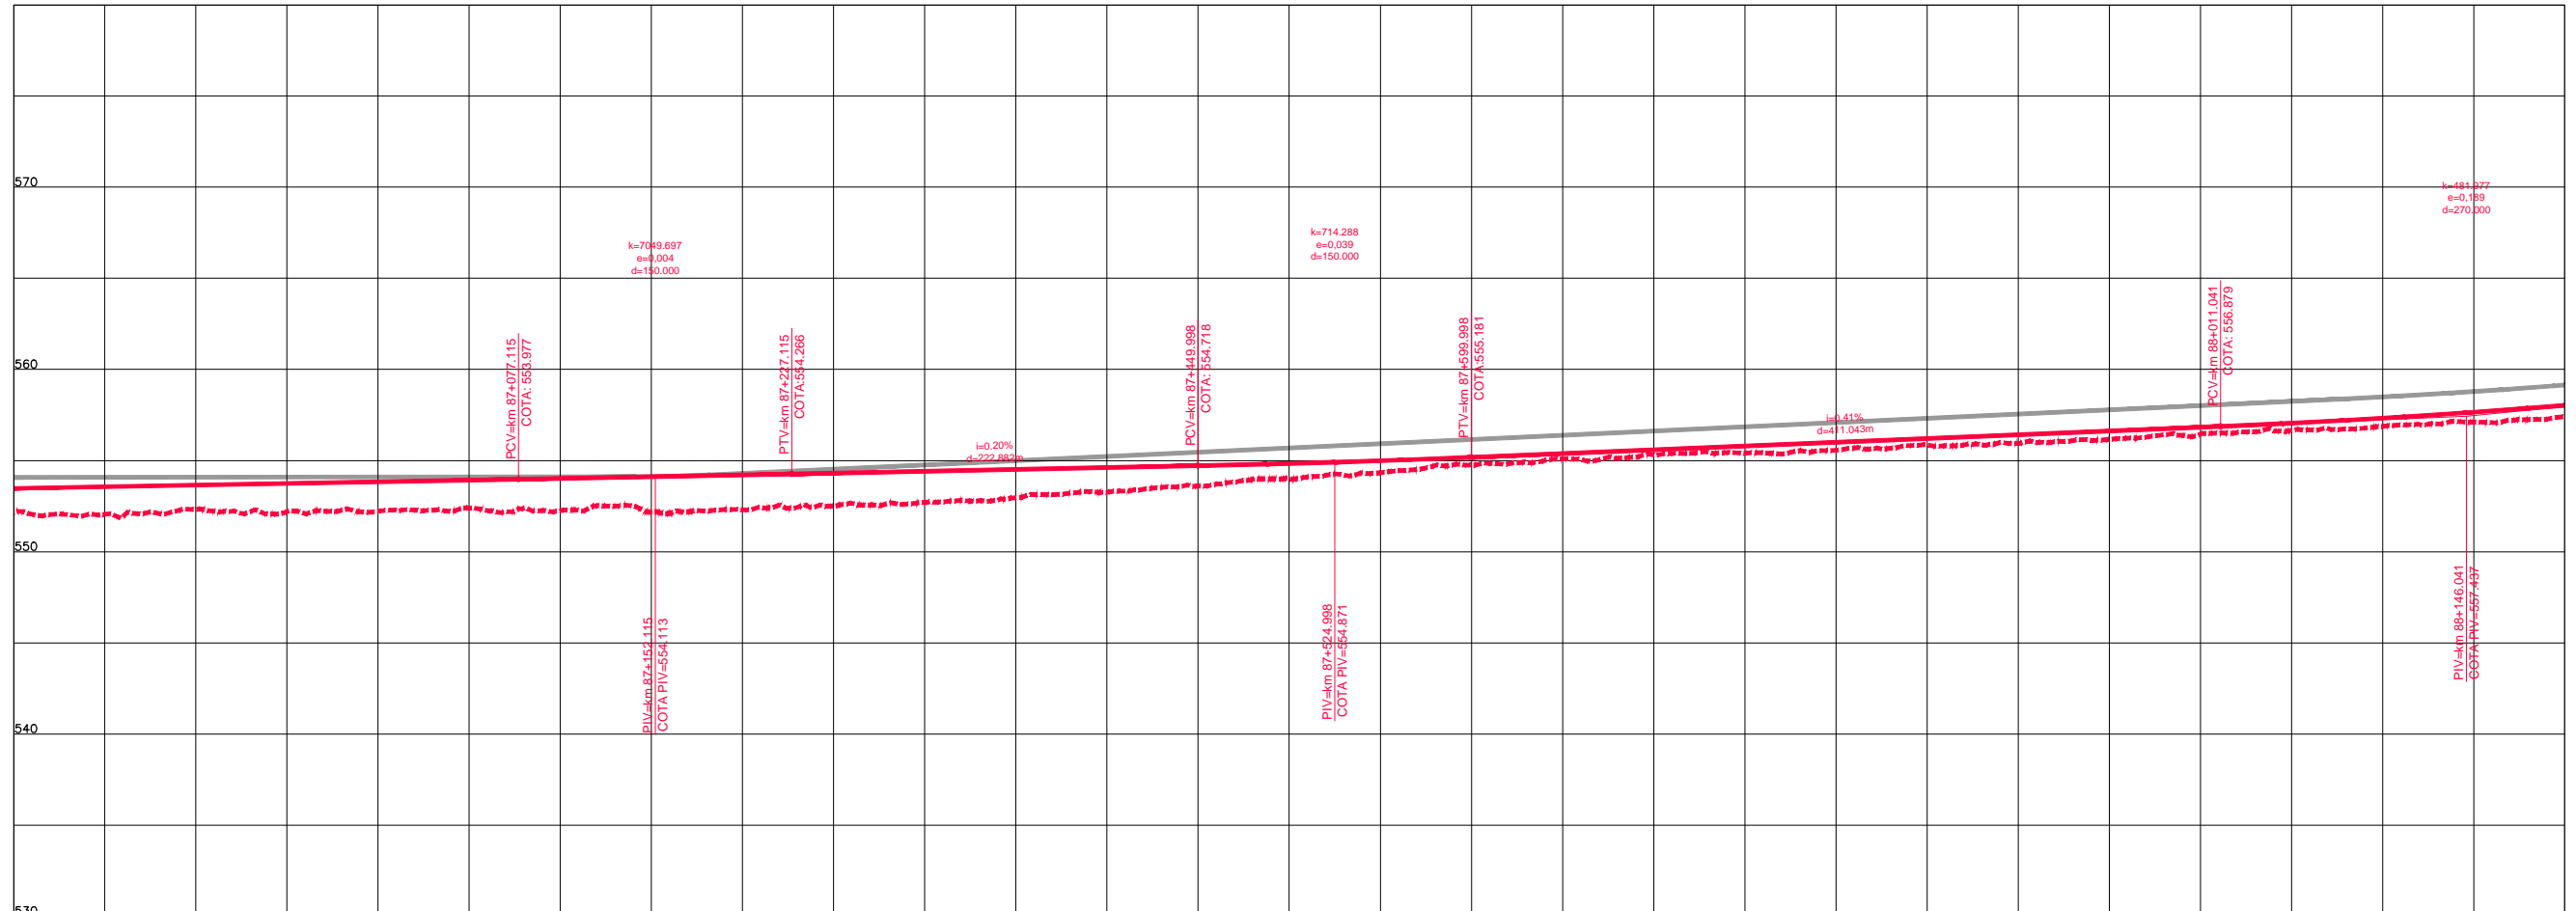

COTAS TERRENO PISTA NOVA ESQUERDA/DIREITA	552.12	552.327	552.23	552.25	552.304	552.304	553.268	553.895	554.269	555.311	555.957	556.581	556.842	556.857	557.378	558.030	557.401
COTAS PROJETO PISTA NOVA ESQUERDA/DIREITA	553.473	553.655	553.837	554.019	554.211	554.414	554.617	554.837	555.181	555.557	556.007	556.450	556.833	557.258	557.728	558.146	557.497
ESTAQUEAMENTO	4340	4345	4350	4355	4360	4365	4370	4375	4380	4385	4390	4395	4400	4405	4410		
QUILOMETRAGEM	86+800	86+900	87+000	87+100	87+200	87+300	87+400	87+500	87+600	87+700	87+800	87+900	88+000	88+100	88+200		

REV	01	02	03	04	05	06	07	08	09	10	11	12	13	14	15	16	17	18	19	20	21	22	23	24	25
FEZ																									
DATA																									



CONCESSIONÁRIA
BR040



Projeto: **BR-040 DF / GO / MG**
TRECHO BRASÍLIA / DF - JUÍZ DE FORA / MG

Projeto: Paulo Gomes/João Campos
 Colaborou: Luis Lima/Carlos Martins
 Desenhou: Natácha Rodrigues
 Resp. Téc: Luis Seraphim
 CREA-SO-06014792/3

Elaborou	Data

Escalas:

Designação: PROJETO - CONTRATO CLÁUSULA 6.10
TRAÇADO
 PROJETO GEOMÉTRICO
 km 86+800 ao km 88+200

Número: **L9BR040MG-PB-PP-063**
 Rev: **0** N.ºm. Folha: **07** Data: **2014**