



Em cópias deste desenho com formato diferente do A1 atender à escala gráfica

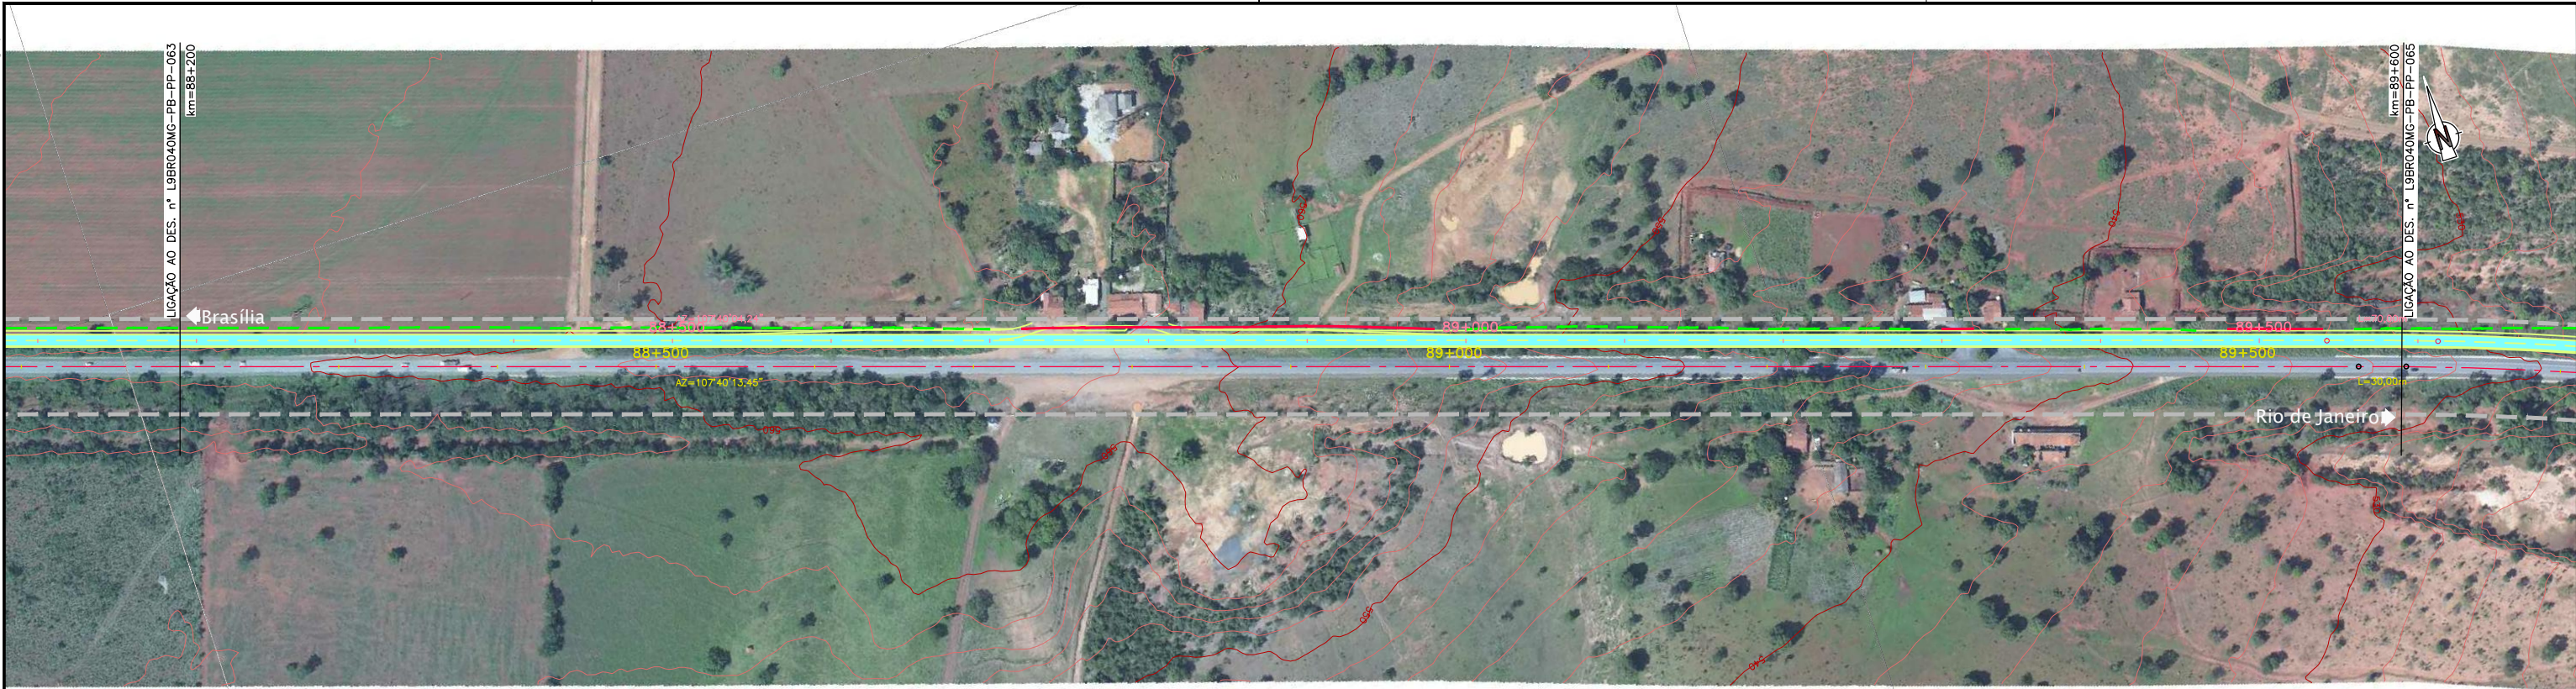

1	2	
---	---	---	---	---	---	---	---	---	----	----	-----

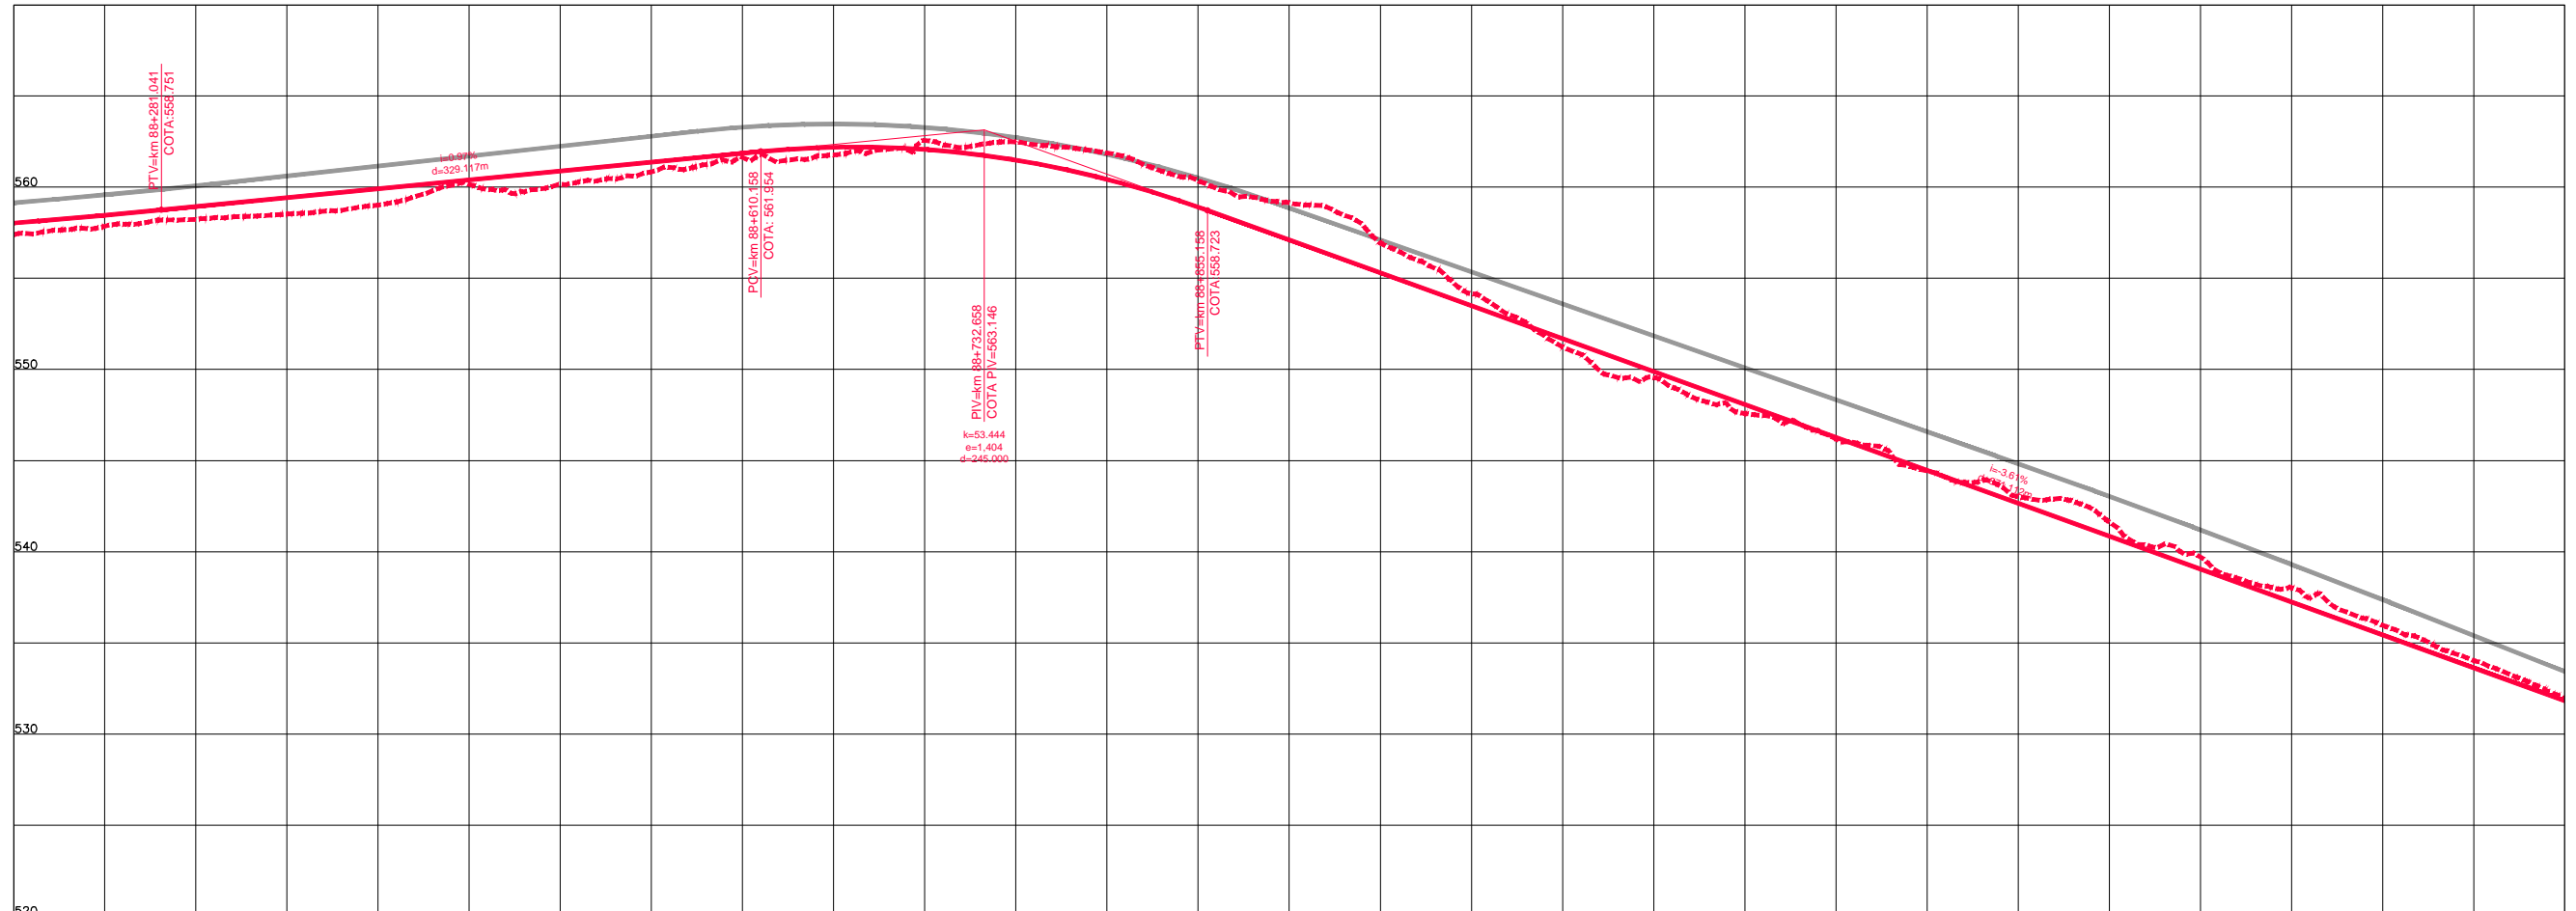

COTAS TERRENO PISTA NOVA ESQUERDA/DIREITA	557.401	558.233	559.012	560.165	561.633	562.566	561.875	558.146	554.155	549.558	546.187	543.025	539.707	535.868	531.81
COTAS PROJETO PISTA NOVA ESQUERDA/DIREITA	558.030	558.935	559.912	560.882	561.855	562.828	561.875	558.146	554.155	549.558	546.187	543.025	539.707	535.868	531.81
ESTAQUEAMENTO	4410	4415	4420	4425	4430	4435	4440	4445	4450	4455	4460	4465	4470	4475	4480
QUILOMETRAGEM	88+200	88+300	88+400	88+500	88+600	88+700	88+800	88+900	89+000	89+100	89+200	89+300	89+400	89+500	89+600



CONCESSIONÁRIA
BR040



Projeto: **BR-040 DF / GO / MG**
TRECHO BRASÍLIA / DF - JUÍZ DE FORA / MG

Projeto: Paulo Gomes/João Campos
Colaborou: Luis Lima/Carlos Martins
Desenhou: Natácha Rodrigues
Resp. Téc: *Luis Scarpim*
CREA: SO-0601479273

Elaborou	Data

Escala:

Designação: PROJETO - CONTRATO CLÁUSULA 6.10
TRAÇADO
PROJETO GEOMÉTRICO
km 88+200 ao km 89+600

Número: L9BR040MG-PB-PP-064
Rev: 0
Nim. Folha: 07
Data: 2014