Em cópias deste desenho com formato diferente do A1 atender à escala gráfica

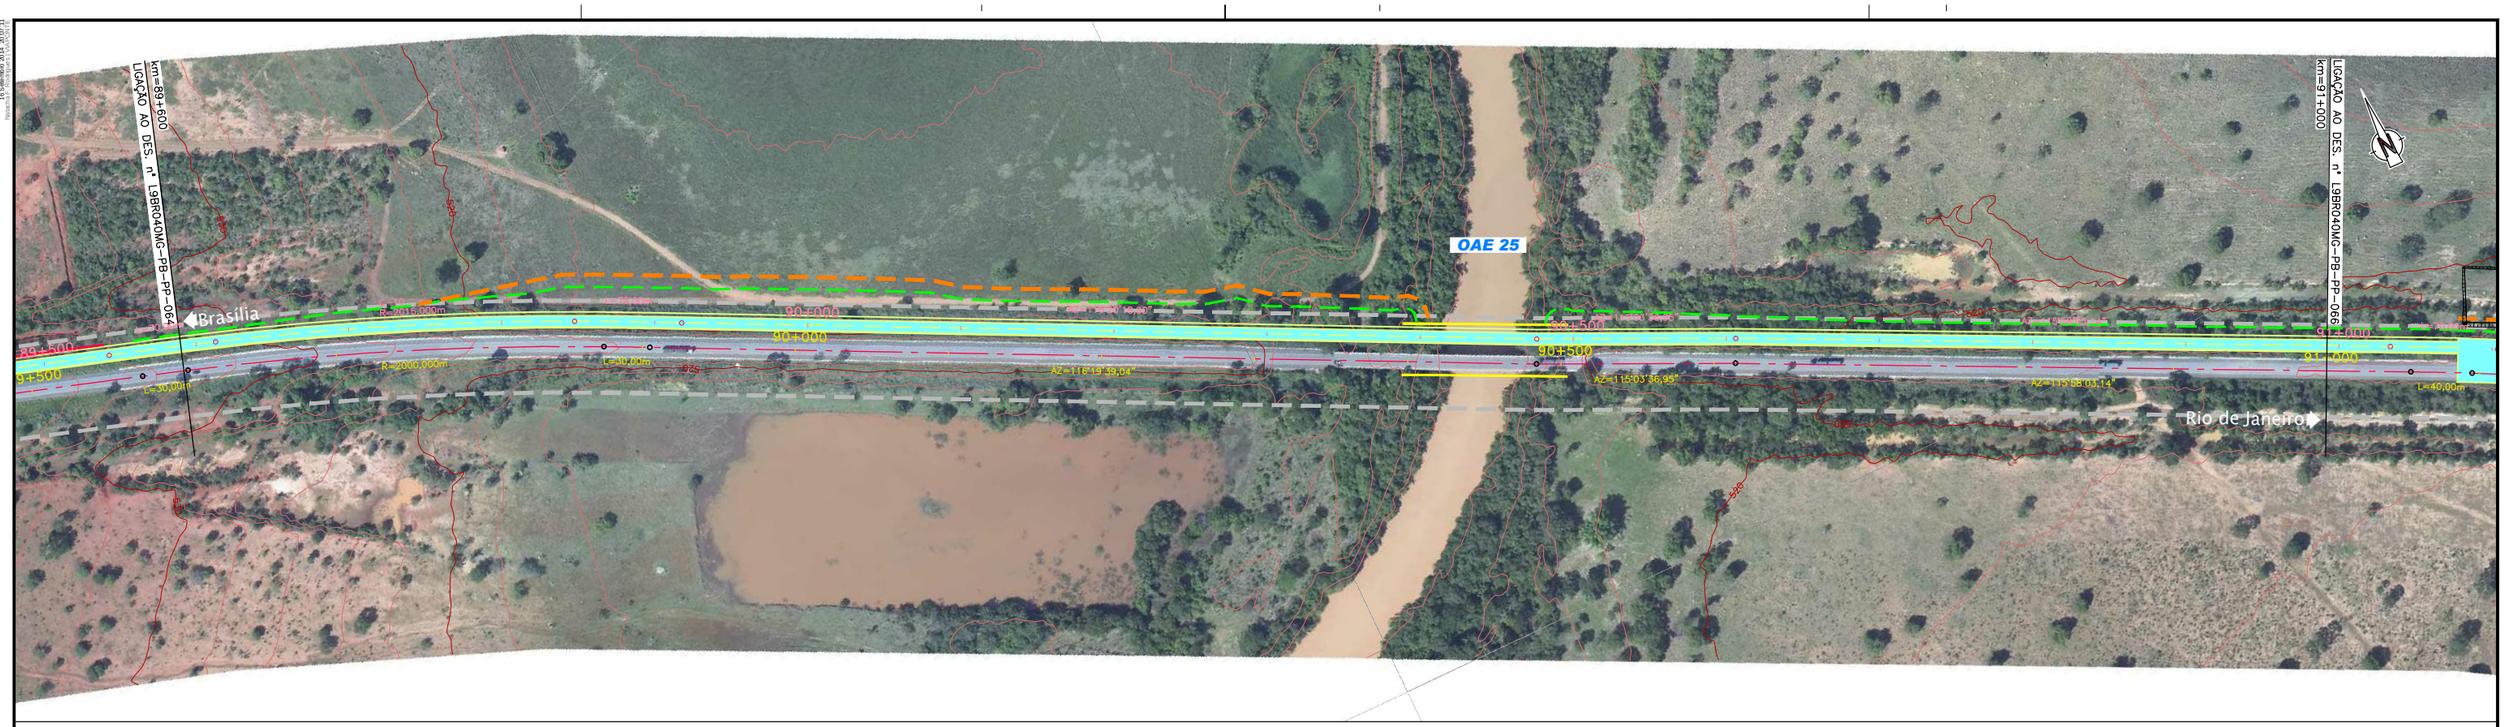


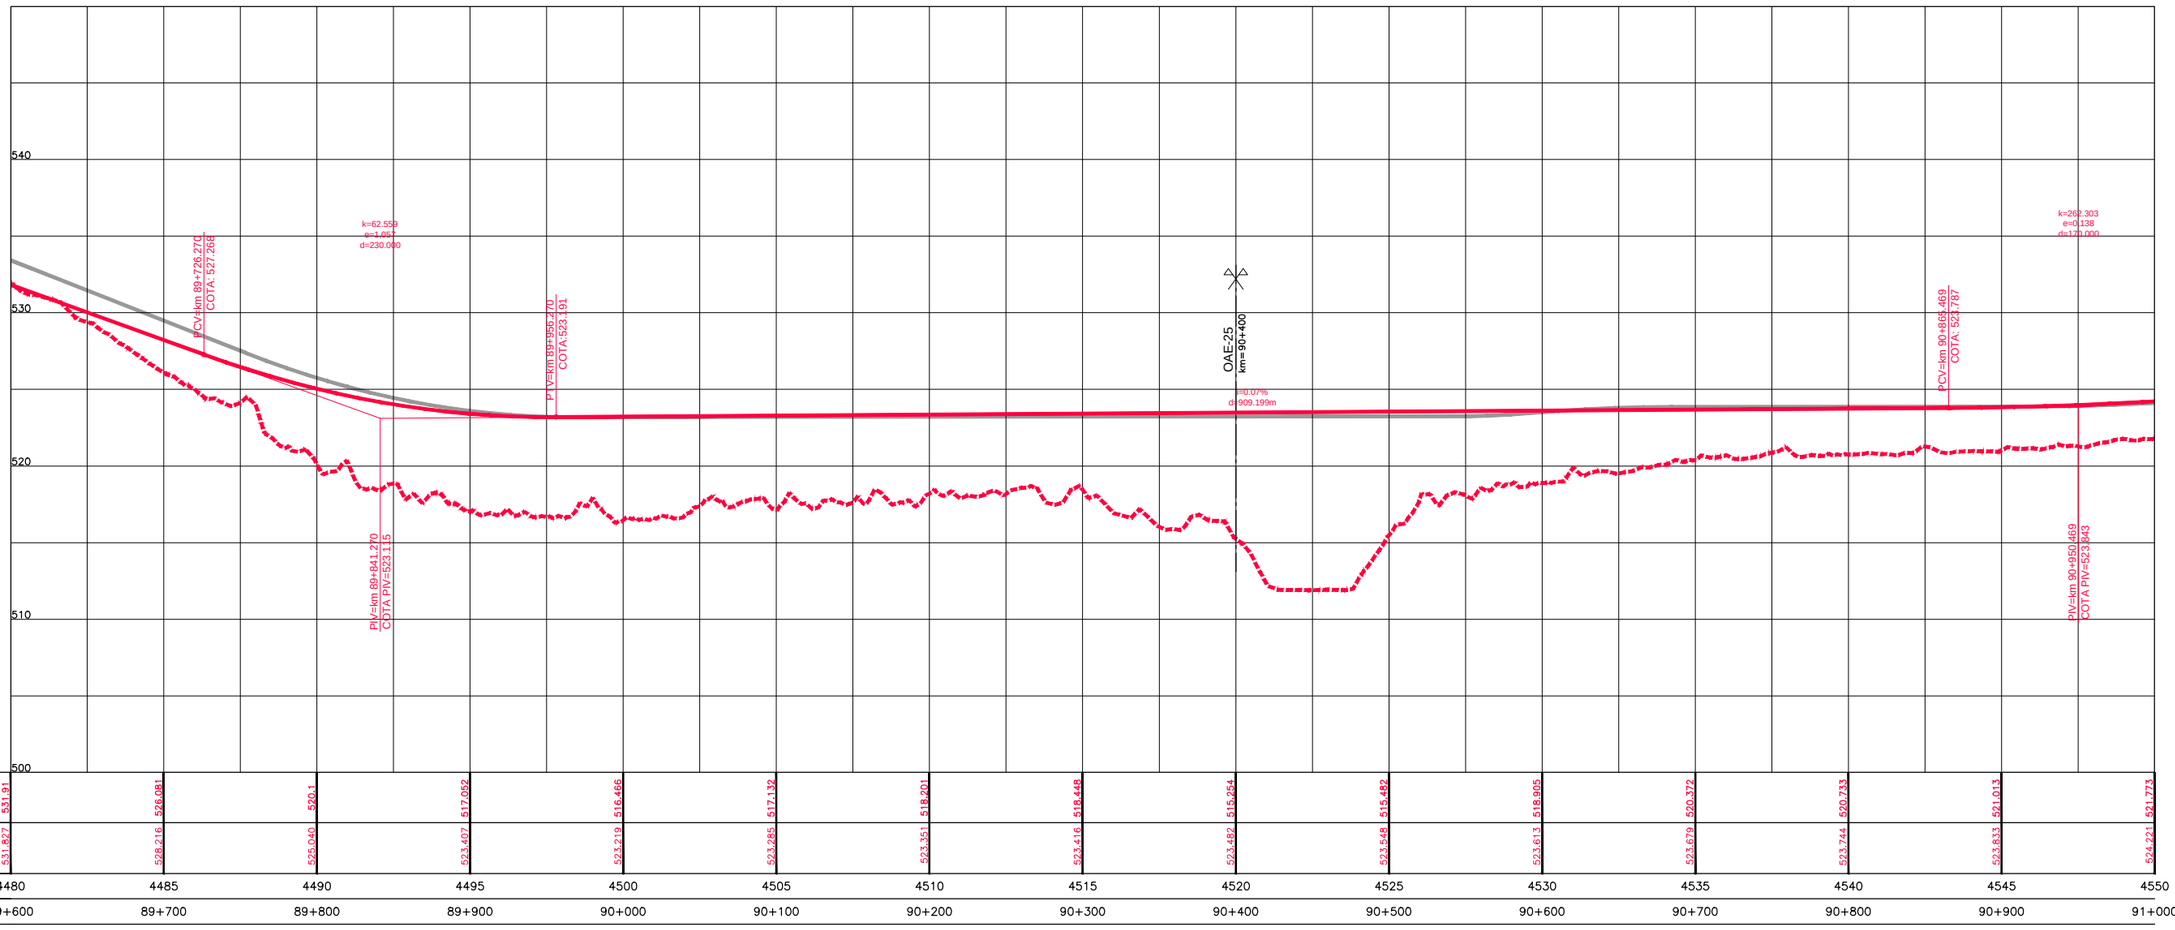


| | | | | | | | | | | | | | | | | | | | | | | | | | | |
|---|---|---|---|---|---|---|---|---|---|---|---|---|---|---|---|---|---|---|---|---|---|---|---|---|---|---|
| COTAS TERRENO PISTA NOVA ESQUERDA/DIREITA | 531.91 | 528.081 | | 520.+ | | 517.052 | | 516.466 | | 517.132 | | 518.201 | | 518.448 | | 515.954 | | 515.482 | | 518.905 | | 520.372 | | 520.733 | | 521.013 | | 521.773 |
| COTAS PROJETO PISTA NOVA ESQUERDA/DIREITA | 531.827 | 528.216 | | 525.040 | | 523.407 | | 523.219 | | 523.285 | | 523.351 | | 523.416 | | 523.482 | | 523.548 | | 523.613 | | 523.679 | | 523.744 | | 523.833 | | 524.221 |
| ESTAQUEAMENTO | 4480 | | 4485 | | 4490 | | 4495 | | 4500 | | 4505 | | 4510 | | 4515 | | 4520 | | 4525 | | 4530 | | 4535 | | 4540 | | 4545 | 4550 |
| QUILOMETRAGEM | 89+600 | | 89+700 | | 89+800 | | 89+900 | | 90+000 | | 90+100 | | 90+200 | | 90+300 | | 90+400 | | 90+500 | | 90+600 | | 90+700 | | 90+800 | | 90+900 | 91+000 |

CONCESSIONÁRIA BR040

VIAPONTE – Engenharia, Ltda.

Projecto:

**BR-040 DF / GO / MG**

TRECHO BRASÍLIA / DF - JUÍZ DE FORA / MG

| | | | | | |
|---|---|---|---|---|---|
| Projetou: | Paulo Gomes/João Campos | | | | |
| Colaborou: | Luís Lima/Carlos Martins | | | | |
| Desenhou: | Natacha Rodrigues | | | | |
| Resp. Téc: | Luis Seraphim CREA-SD:0601479273 | Alt. | Descrição | Elaborou | Data |

Escalas:

Designação: PROJETO - CONTRATO CLÁUSULA 6.10

**TRAÇADO**

PROJETO GEOMÉTRICO

km 89+600 ao km 91+000

Número: L9BR040MG-PB-PP-065

Rev. 0 | Núm. Folha: | Data: 07 2014