



Em cópia deste desenho com formato diferente do A1 atender à escala gráfica

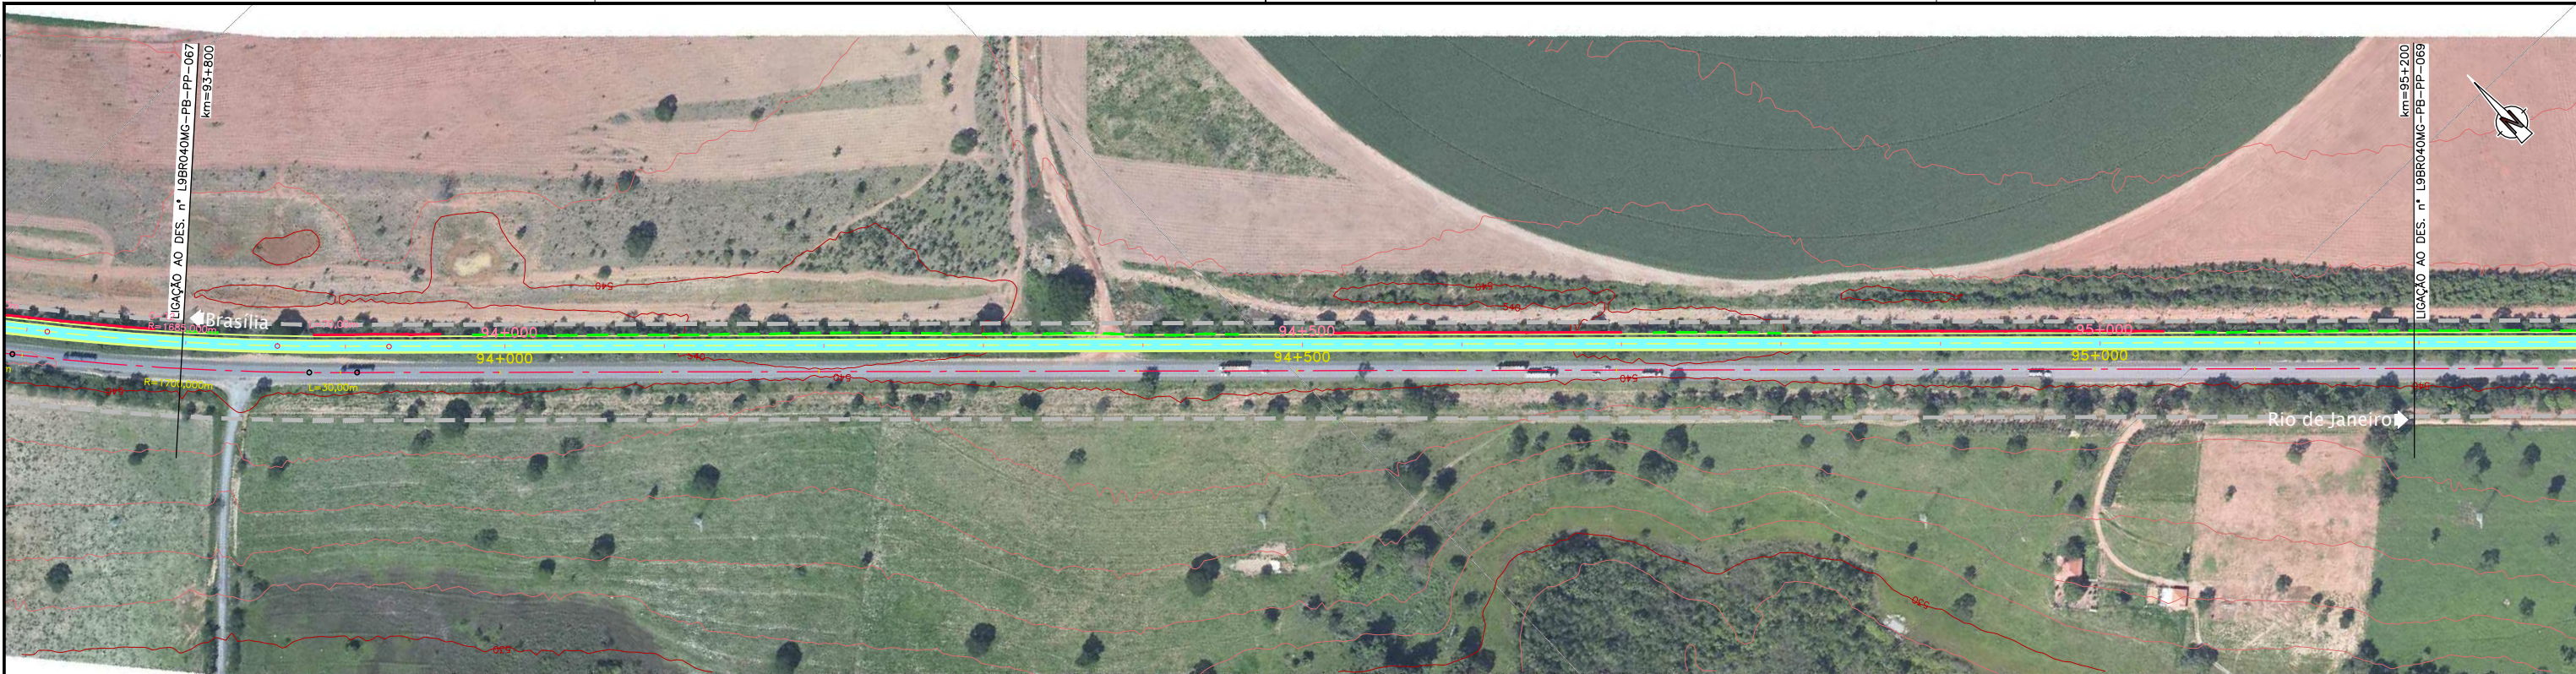

1	2	3	4	5	6	7	8	9	10	11	12	13	14	15	16	17	18	19	20	21	22	23	24	25
0.00	0.05	0.10	0.15	0.20	0.25	0.30	0.35	0.40	0.45	0.50	0.55	0.60	0.65	0.70	0.75	0.80	0.85	0.90	0.95	1.00	1.05	1.10	1.15	1.20

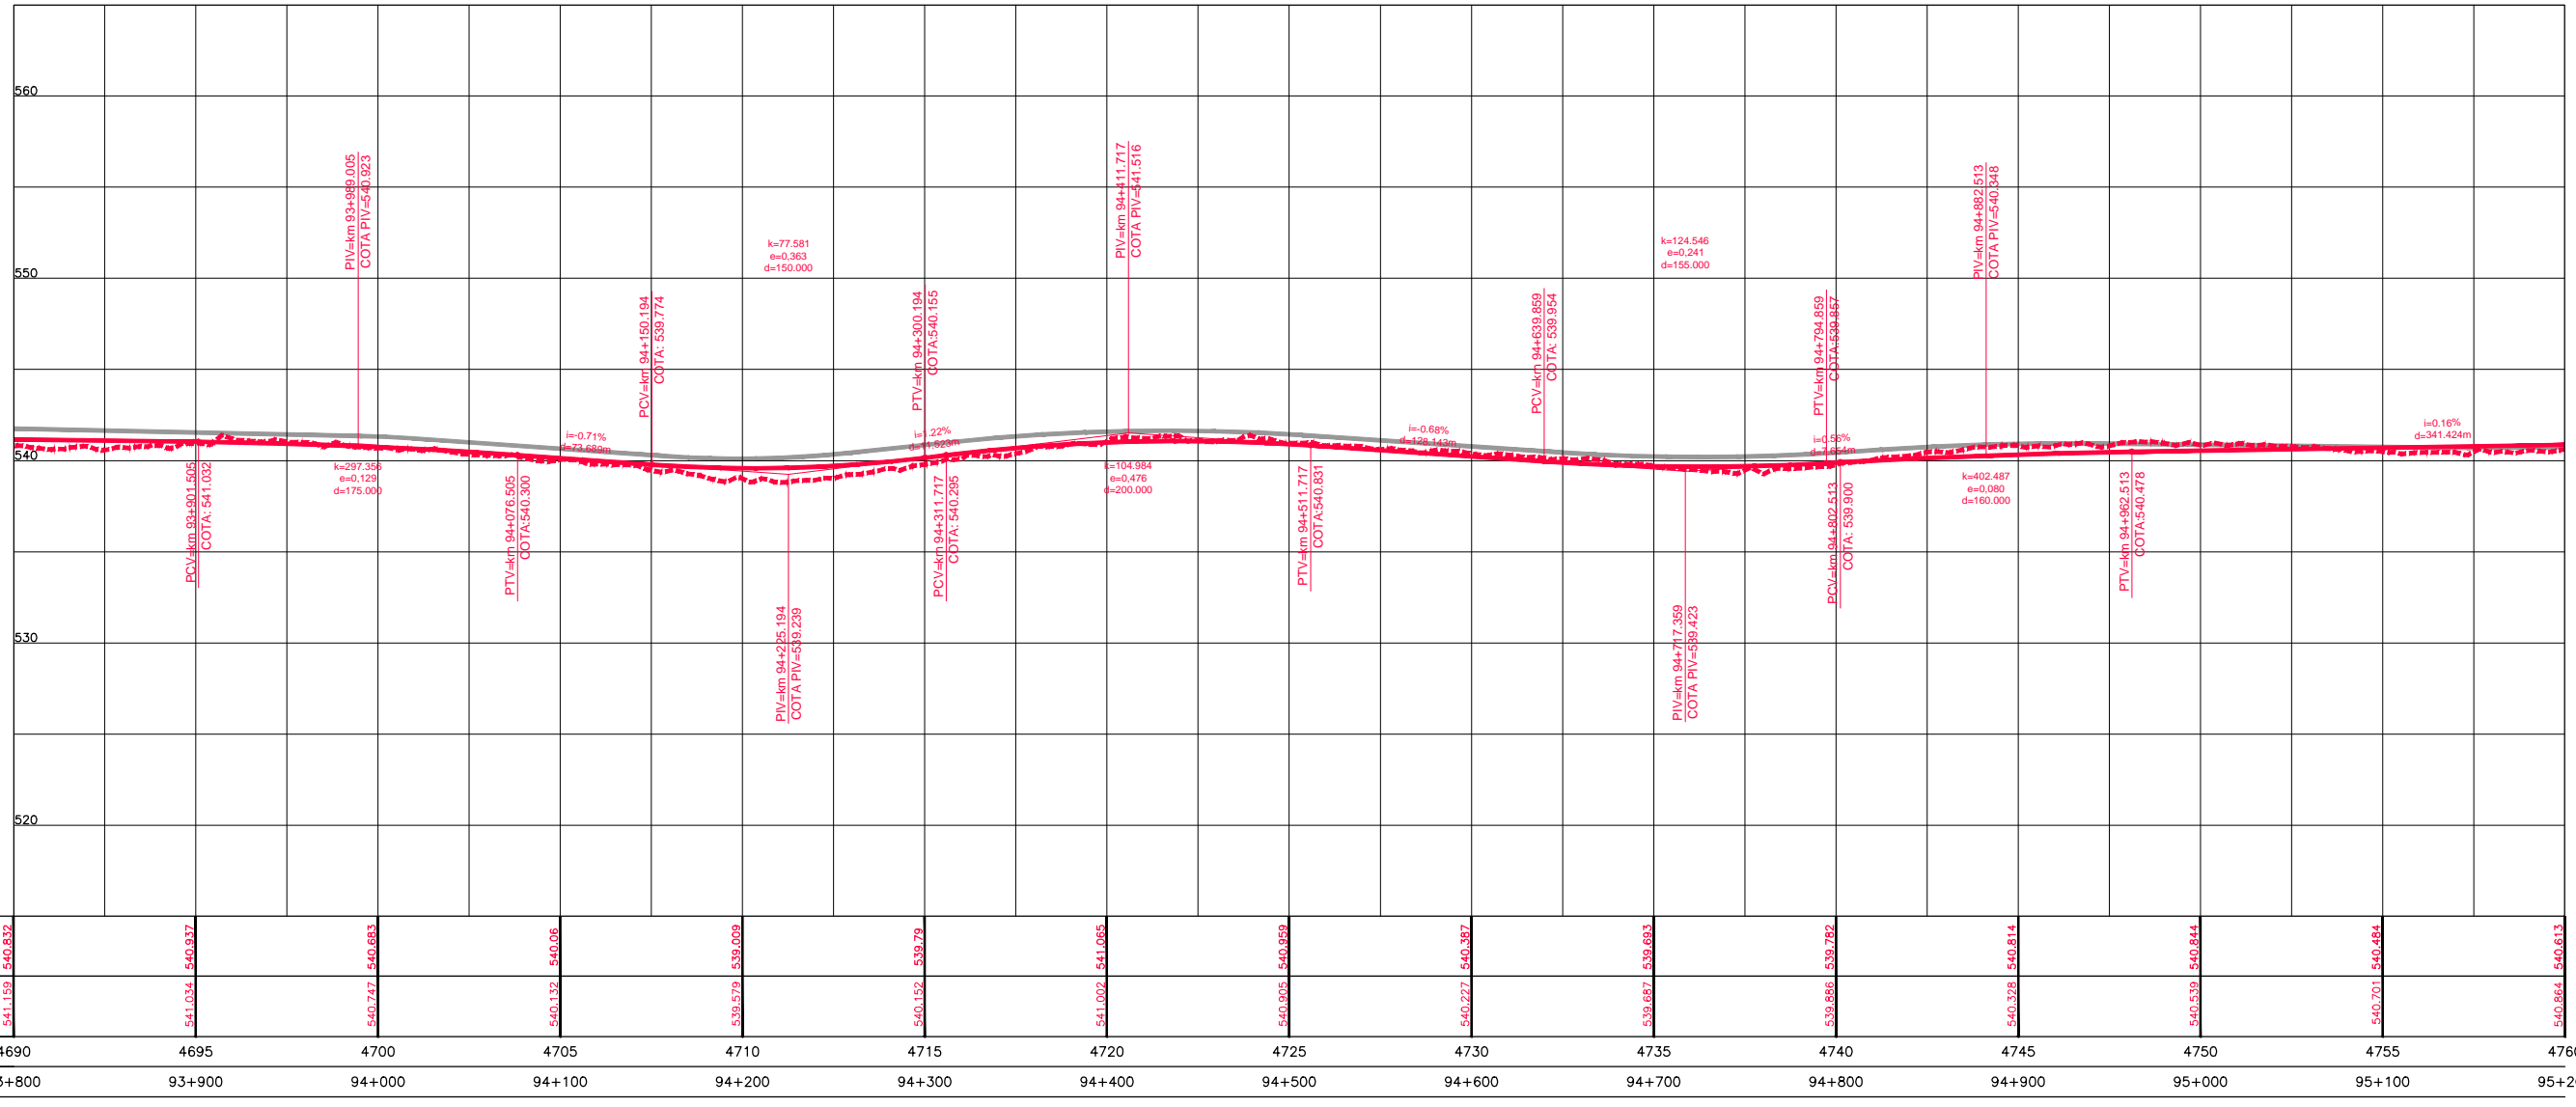

COTAS TERRENO PISTA NOVA ESQUERDA/DIREITA	540.532	540.537	540.683	540.06	539.009	539.79	541.065	540.859	540.387	539.693	539.789	540.814	540.844	540.484	540.613
COTAS PROJETO PISTA NOVA ESQUERDA/DIREITA	541.159	541.034	540.747	540.132	539.539	540.152	541.002	540.905	540.227	540.687	540.539	540.328	540.539	540.701	540.484
ESTAQUEAMENTO	4690	4695	4700	4705	4710	4715	4720	4725	4730	4735	4740	4745	4750	4755	4760
QUILOMETRAGEM	93+800	93+900	94+000	94+100	94+200	94+300	94+400	94+500	94+600	94+700	94+800	94+900	95+000	95+100	95+200



CONCESSIONÁRIA
BR040



Projeto: **BR-040 DF / GO / MG**
TRECHO BRASÍLIA / DF - JUÍZ DE FORA / MG

Projeto: Paulo Gomes/João Campos
Colaborou: Luis Lima/Carlos Martins
Desenhou: Natácha Rodrigues
Resp. Téc.: *Luis Seraphim*
CREA-SO-0601479273

Elaborou	Data

Escalas: Designação: PROJETO - CONTRATO CLÁUSULA 6.10
TRAÇADO
PROJETO GEOMÉTRICO
km 93+800 ao km 95+200

Número: **L9BR040MG-PB-PP-068**
Rev. **0** N.ºm. Folha: Data: **07** / **2014**