


Em cópias deste desenho com formato diferente do A1 atender à escala gráfica

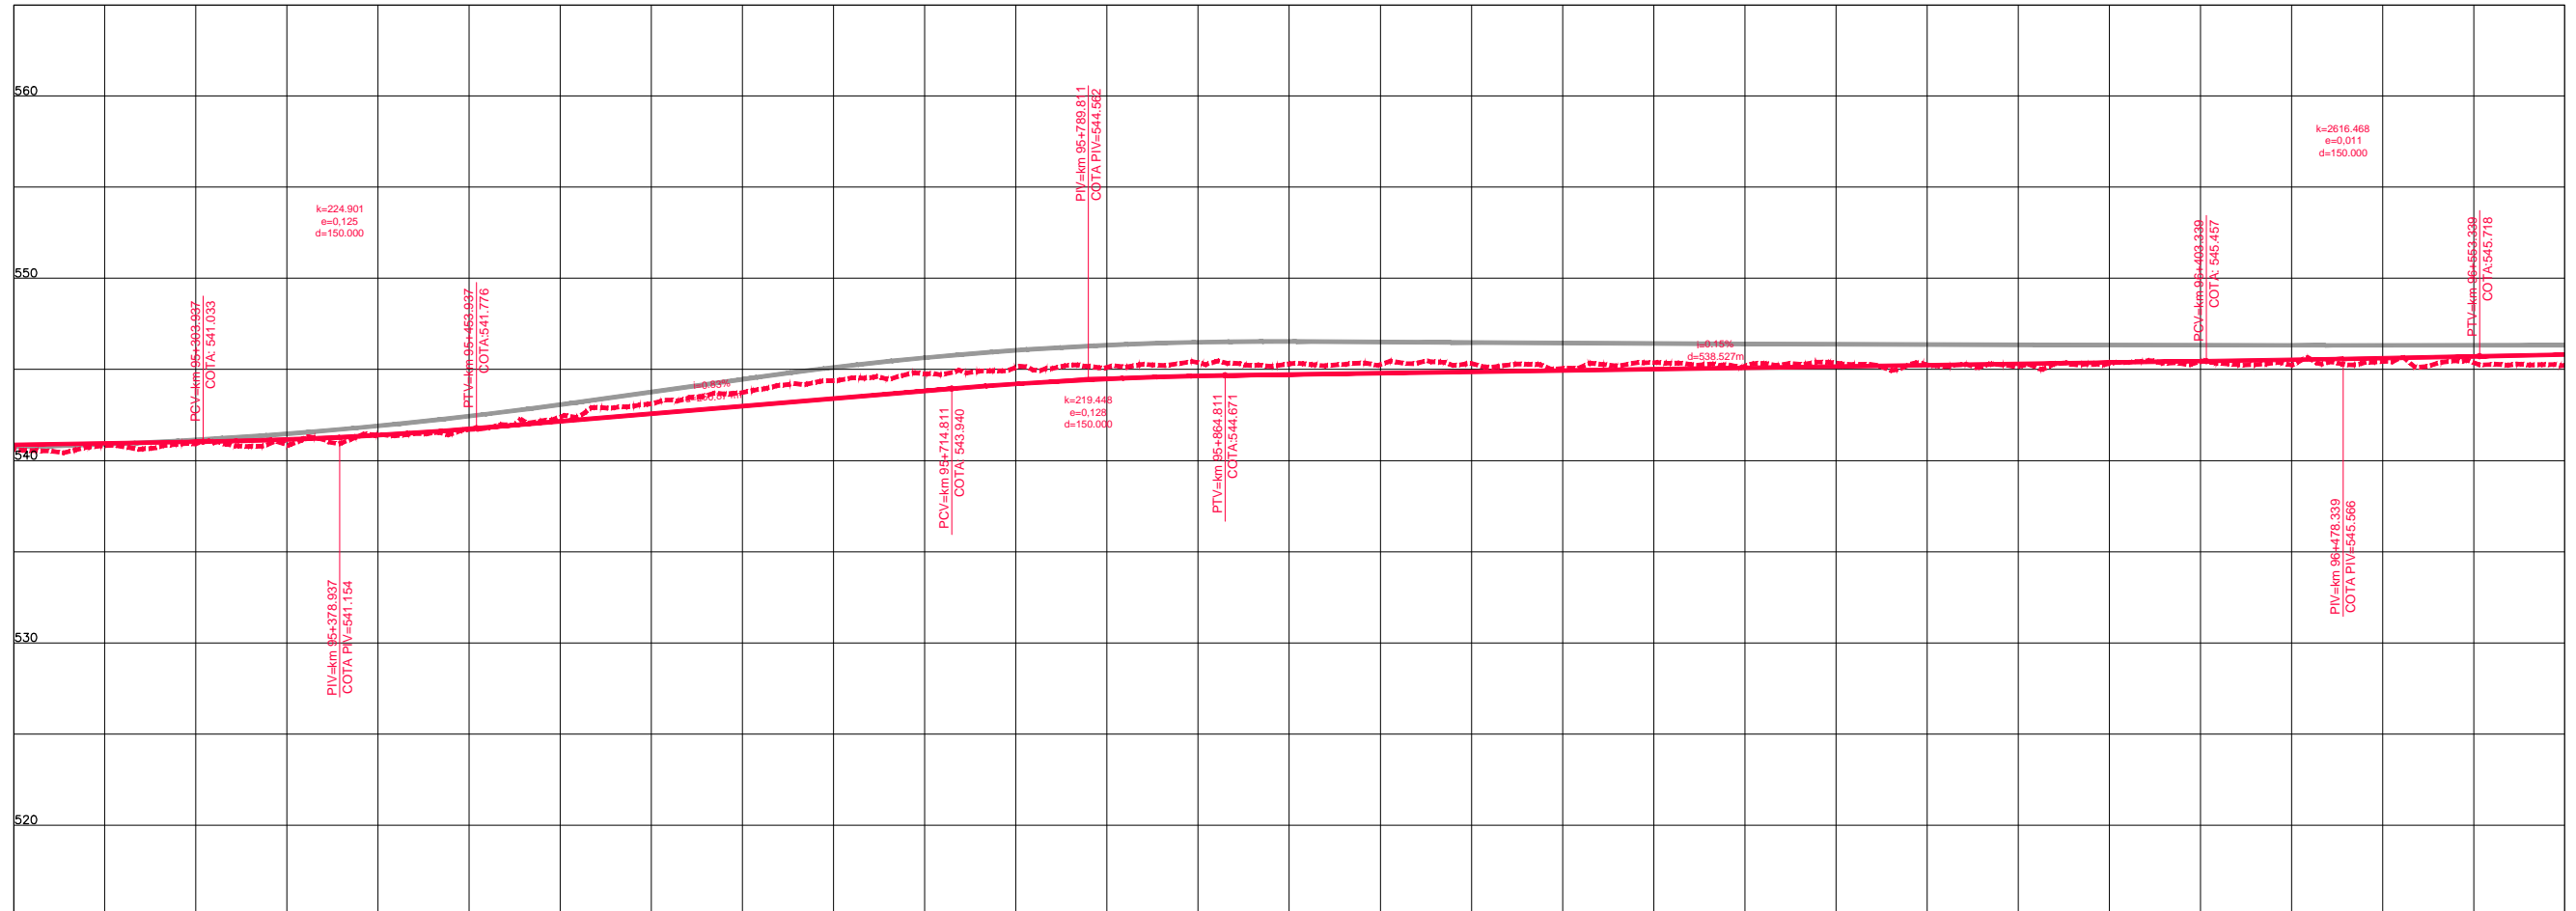

1	2	
---	---	---	---	---	---	---	---	---	----	----	-----



COTAS TERRENO PISTA NOVA ESQUERDA/DIREITA	540.613	540.916	541.411	542.395	543.737	544.763	545.116	545.307	545.393	545.374	545.35	545.167	545.432	545.433	545.209
COTAS PROJETO PISTA NOVA ESQUERDA/DIREITA	540.864	541.026	541.394	542.158	542.988	543.817	544.461	544.793	544.869	545.014	545.160	545.306	545.452	545.616	545.813
ESTAQUEAMENTO	4760	4765	4770	4775	4780	4785	4790	4795	4800	4805	4810	4815	4820	4825	4830
QUILOMETRAGEM	95+200	95+300	95+400	95+500	95+600	95+700	95+800	95+900	96+000	96+100	96+200	96+300	96+400	96+500	96+600



CONCESSIONÁRIA
BR040



Projeto: **BR-040 DF / GO / MG**
TRECHO BRASÍLIA / DF - JUÍZ DE FORA / MG

Projeto: Paulo Gomes/João Campos
Colaborou: Luis Lima/Carlos Martins
Desenhou: Natácha Rodrigues
Resp. Téc.: Luis Seraphim
CREA-SO-0601479273

Elaborou	Data

Escala:

Designação: PROJETO - CONTRATO CLÁUSULA 6.10
TRAÇADO
PROJETO GEOMÉTRICO
km 95+200 ao km 96+600

Número: **L9BR040MG-PB-PP-069**
Rev. **0** N.ºm. Folha: **07** Data: **2014**