Em cópias deste desenho com formato diferente do A1 atender à escala gráfica

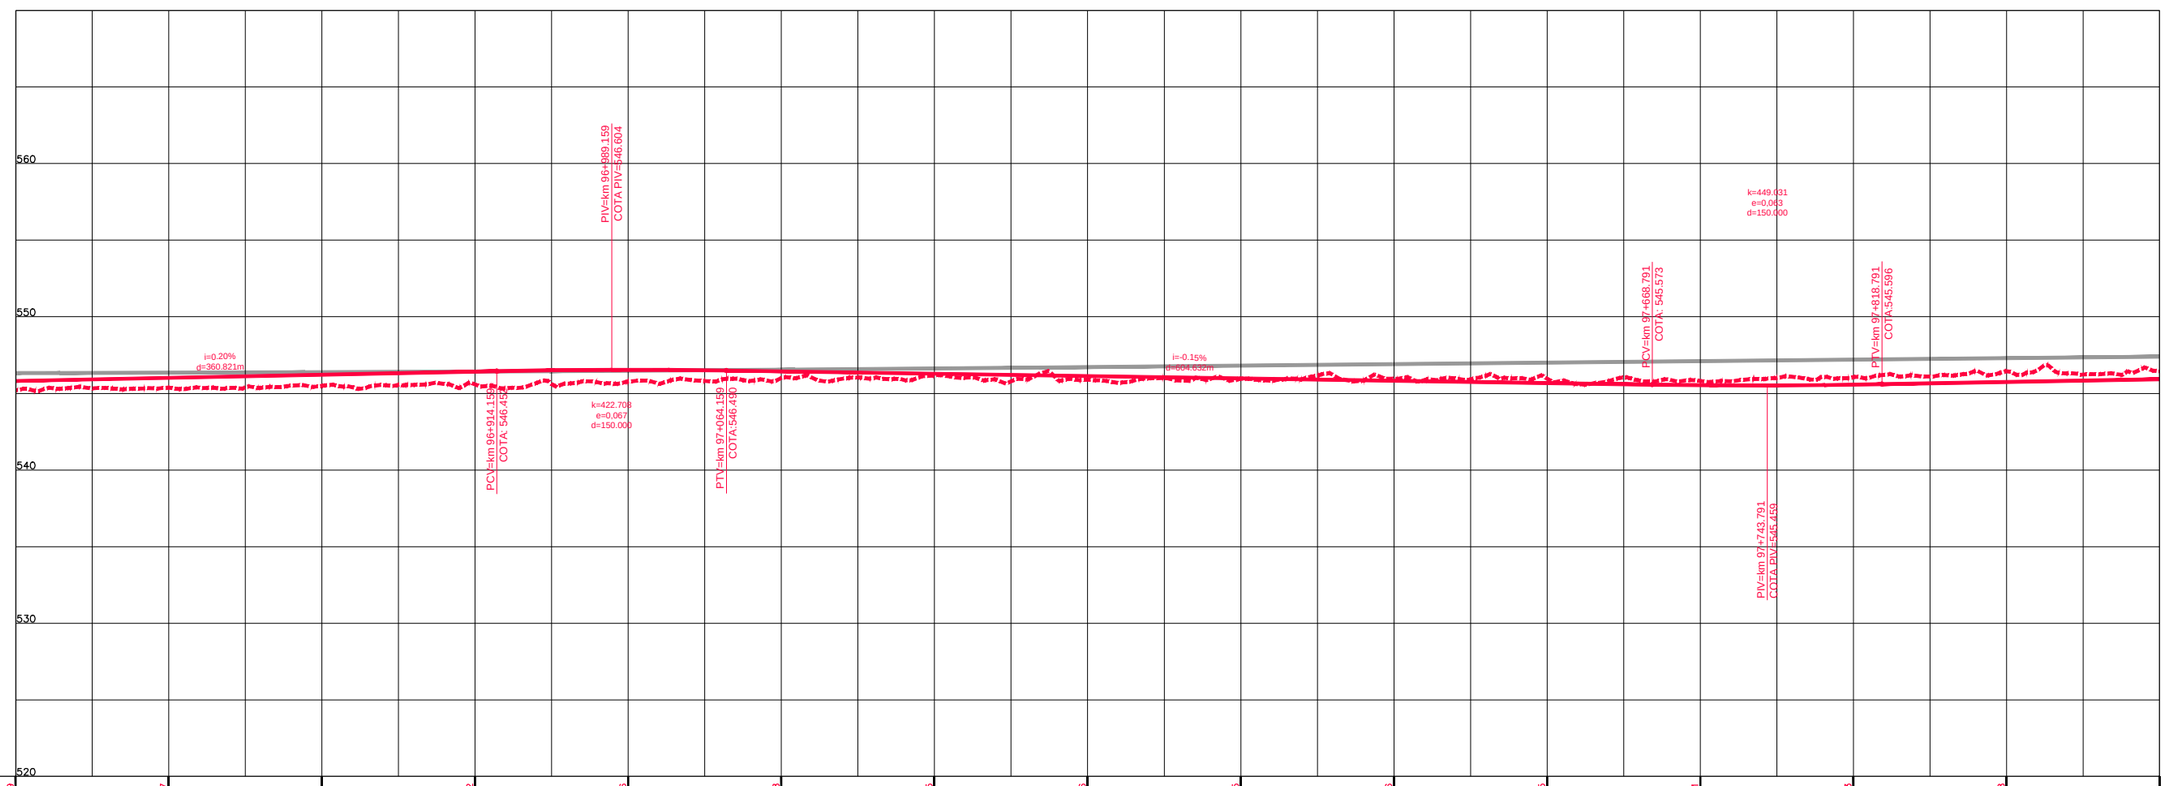

COTAS TERRENO PISTA NOVA ESQUERDA/DIREITA	545,209	545,377	545,5	545,592	545,766	546,008	546,185	545,886	545,955	545,956	545,985	545,811	546,083	546,448	546,44
COTAS PROJETO PISTA NOVA ESQUERDA/DIREITA	545,813	546,016	546,220	546,423	546,539	546,436	546,284	546,132	545,981	545,829	545,677	545,536	545,566	545,744	545,926
ESTAQUEAMENTO	4830	4835	4840	4845	4850	4855	4860	4865	4870	4875	4880	4885	4890	4895	4900
QUILOMETRAGEM	96+600	96+700	96+800	96+900	97+000	97+100	97+200	97+300	97+400	97+500	97+600	97+700	97+800	97+900	98+000

CONCESSIONÁRIA BR040

VIAPONTE — Engenharia, Ltda.

Projecto:

BR-040 DF / GO / MG

TRECHO BRASÍLIA / DF - JUÍZ DE FORA / MG

Projetou: Paulo Gomes/João Campos
Colaborou: Luís Lima/Carlos Martins
Desenhou: Natacha Rodrigues
Resp. Téc.: Luís Seraphim
CREA-SD:060147927-3

Alt.	Descrição	Elaborou	Data

Escalas:

Designação: PROJETO - CONTRATO CLÁUSULA 6.10
TRAÇADO
PROJETO GEOMÉTRICO
km 96+600 ao km 98+000

Número: L9BR040MG-PB-PP-070

Rev. 0 | Núm. Folha: | Data: 07 2014