


Em cópia deste desenho com formato diferente do A1 atender à escala gráfica

N114048 BR-040 LOTE 110 - PROJ. PLO - TRAMONDI - PRES. VIEIRA - JARAGUARIAS, PB, PLAT. P. D. 03/14/09
N114048 BR-040 LOTE 110 - PROJ. PLO - TRAMONDI - PRES. VIEIRA - JARAGUARIAS, PB, PLAT. P. D. 03/14/09



LIGACÃO AO DES. N.º 198R040MG-PB-PP-072
Km=98+000

LIGACÃO AO DES. N.º 198R040MG-PB-PP-072
Km=99+400

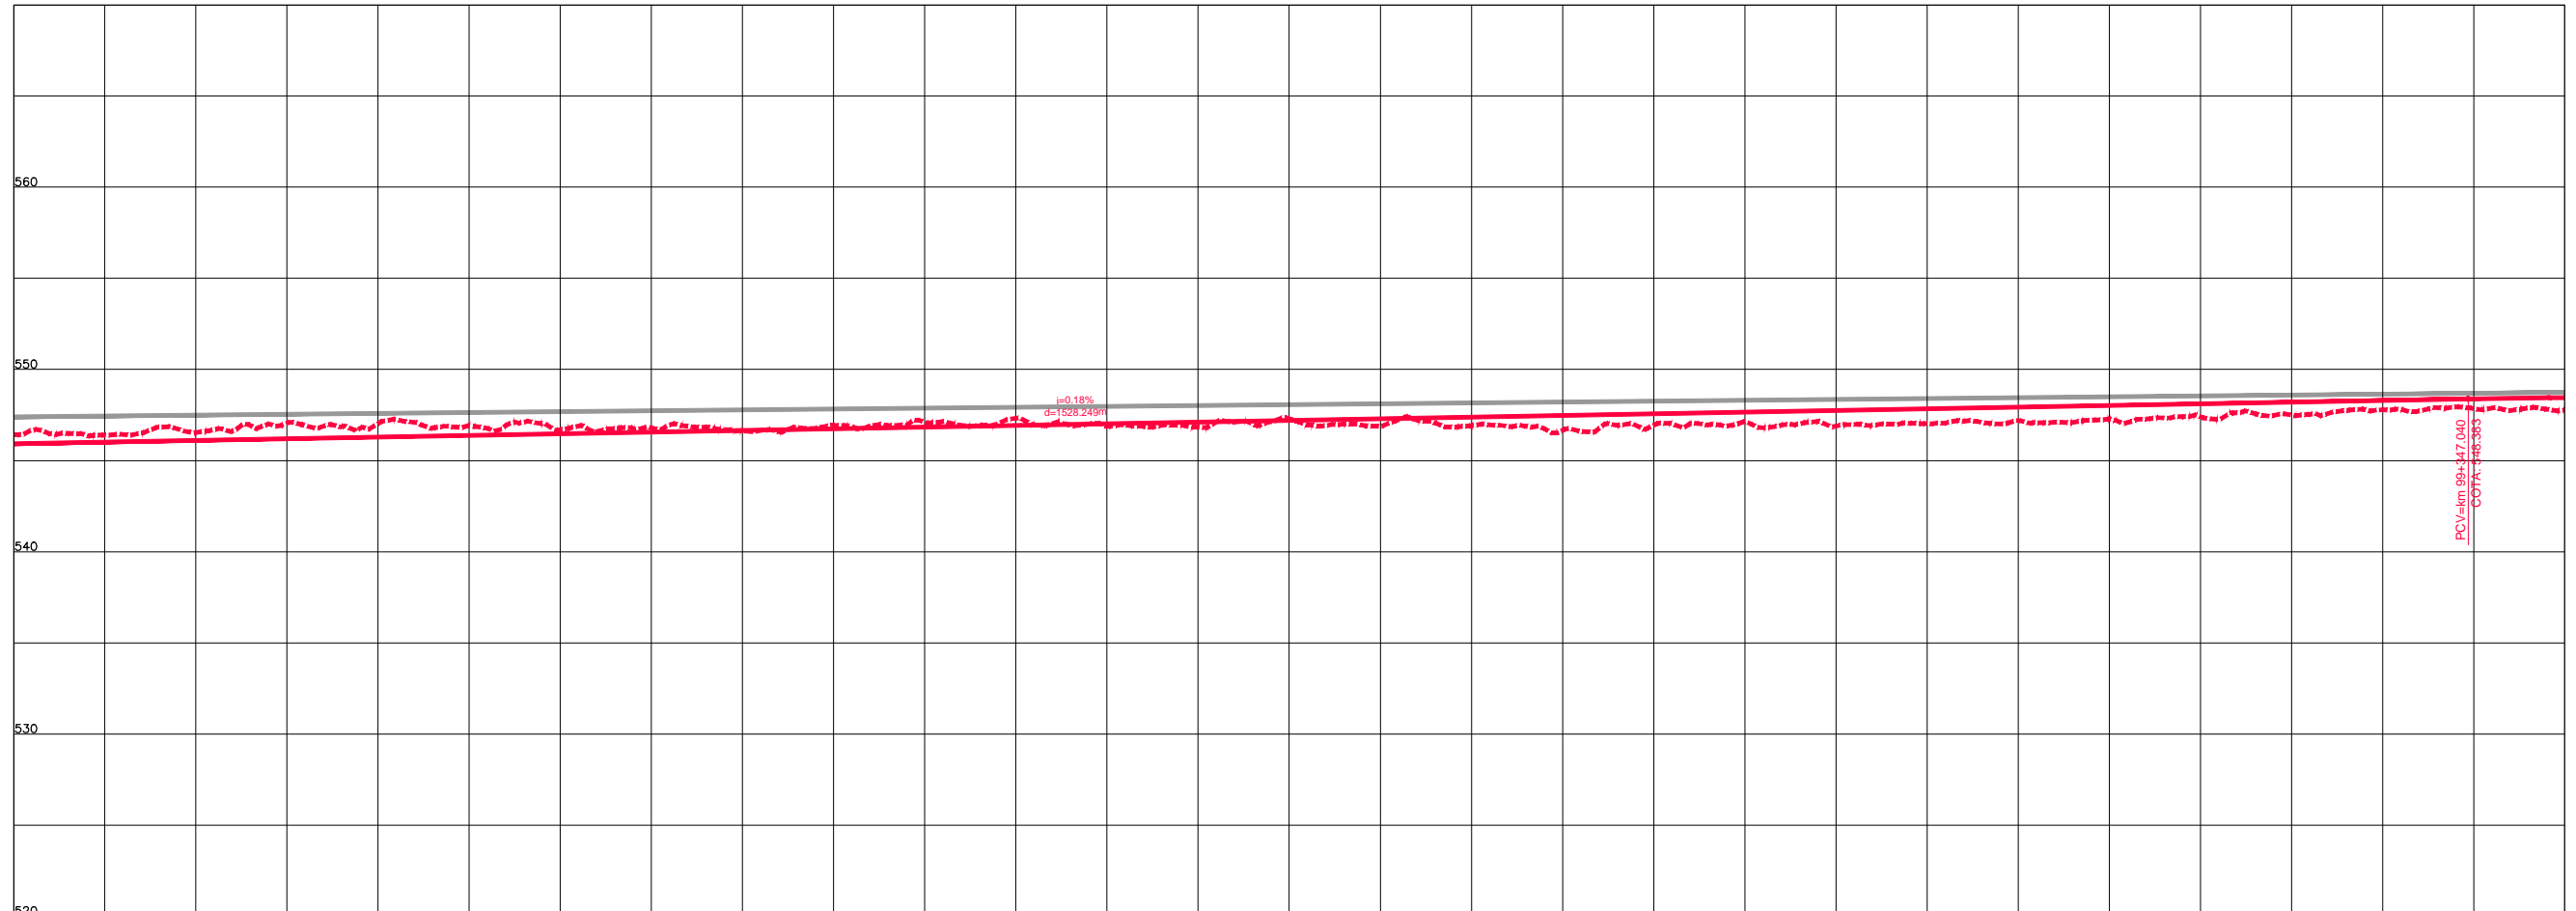

COTAS TERRENO PISTA NOVA ESQUERDA/DIREITA	546,44	546,542	547,035	546,69	546,624	547,098	546,699	547,264	546,91	547,537	546,837	547,750	546,892	547,932	547,198	548,115	547,402	548,287	547,791	548,453	547,793	
COTAS PROJETO PISTA NOVA ESQUERDA/DIREITA	545,926	546,109	546,231	546,473	546,656	546,838	547,021	547,203	547,385	547,568	547,750	547,932	548,115	548,297	548,479	548,661	548,843	549,025	549,207	549,389	549,571	549,753
ESTAQUEAMENTO	4900	4905	4910	4915	4920	4925	4930	4935	4940	4945	4950	4955	4960	4965	4970							
QUILOMETRAGEM	98+000	98+100	98+200	98+300	98+400	98+500	98+600	98+700	98+800	98+900	99+000	99+100	99+200	99+300	99+400							



CONCESSIONÁRIA
BR040



Projeto: **BR-040 DF / GO / MG**
TRECHO BRÁSÍLIA / DF - JUÍZ DE FORA / MG

Projeto: Paulo Gomes/João Campos
Colaborou: Luis Lima/Carlos Martins
Desenhou: Natácha Rodrigues
Resp. Téc.: *Lula Seraphim*
CREA-SO-0601479273

Alt.	Descrição	Elaborou	Data

Escalas:
Designação: PROJETO - CONTRATO CLÁUSULA 6.10
TRAÇADO
PROJETO GEOMÉTRICO
km 98+000 ao km 99+400

Número: **L9BR040MG-PB-PP-071**
Rev: **0** N.ºm. Folha: **07** Data: **2014**